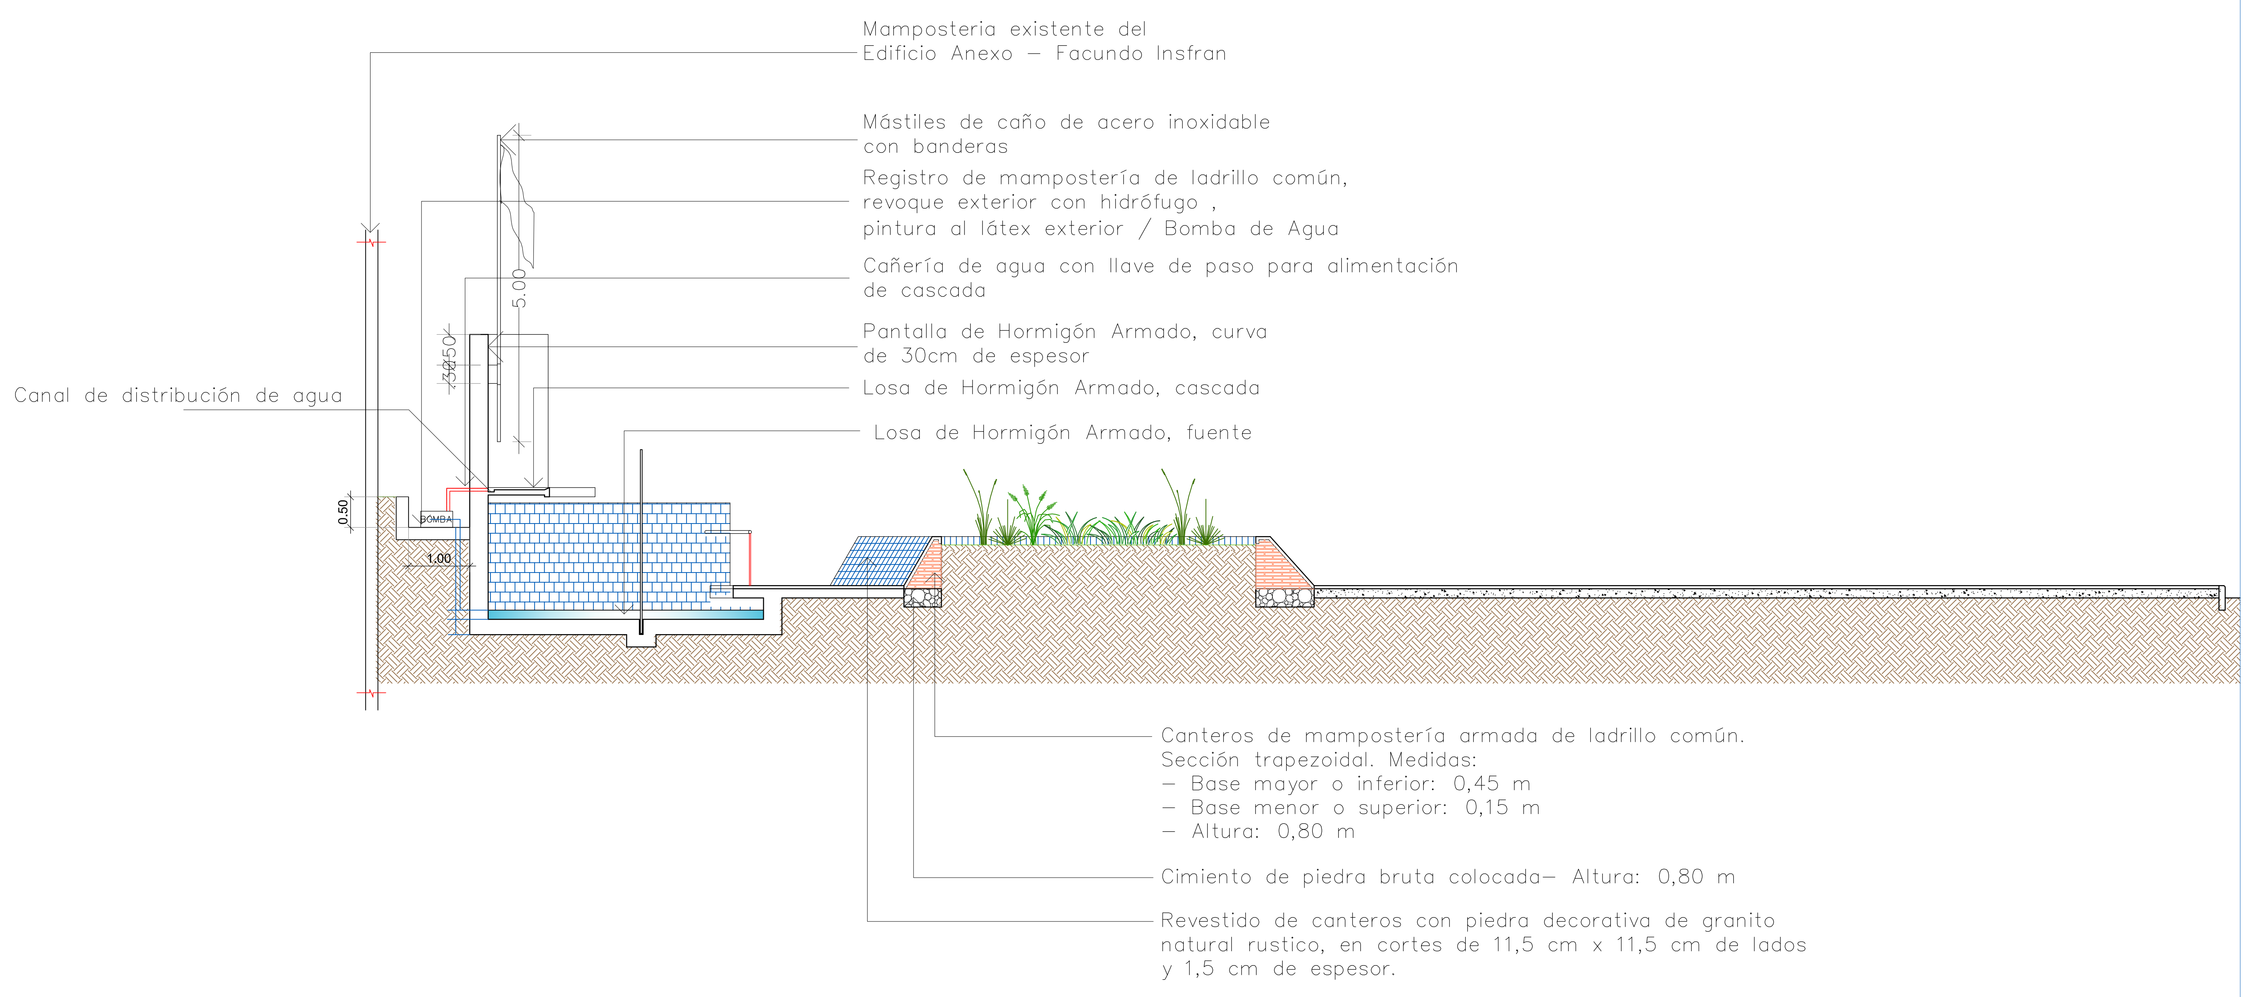

INSTITUTO DE PREVISION SOCIAL

INSTITUTO DE PREVISION SOCIAL
DIRECCION DE INFRAESTRUCTURA
ASUNCION – PARAGUAY

PROYECTO BICENTENARIO
RESTAURACIÓN Y PUESTA EN VALOR DE LA MANZANA I.P.S. DE LOS EDIFICIOS CAJA CENTRAL Y FACUNDO INSFRAN

ANTEPROYECTO:
PLANTA GENERAL

ESCALA : 1/50

DIRECCION DE INFRAESTRUCTURA

DEPARTAMENTO DE PROYECTO Y FISCALIZACION DE OBRAS | SECCION PROYECTOS

DIRECTOR DE INFRAESTRUCTURA	Ing. Juan Cirilo Acuña Carballo	JEFE DE DEPARTAMENTO PROYECTO Y FISCALIZACION DE OBRAS	Ing. Arnaldo González	Fecha: ENERO 2010
JEFE DE SECCION PROYECTOS	Arq. Derlys Alfredo Ovando Andrietti	DIGITALIZACION	Arq. Sonia Zelaia Guzmán	PLANO N°: IS- 02