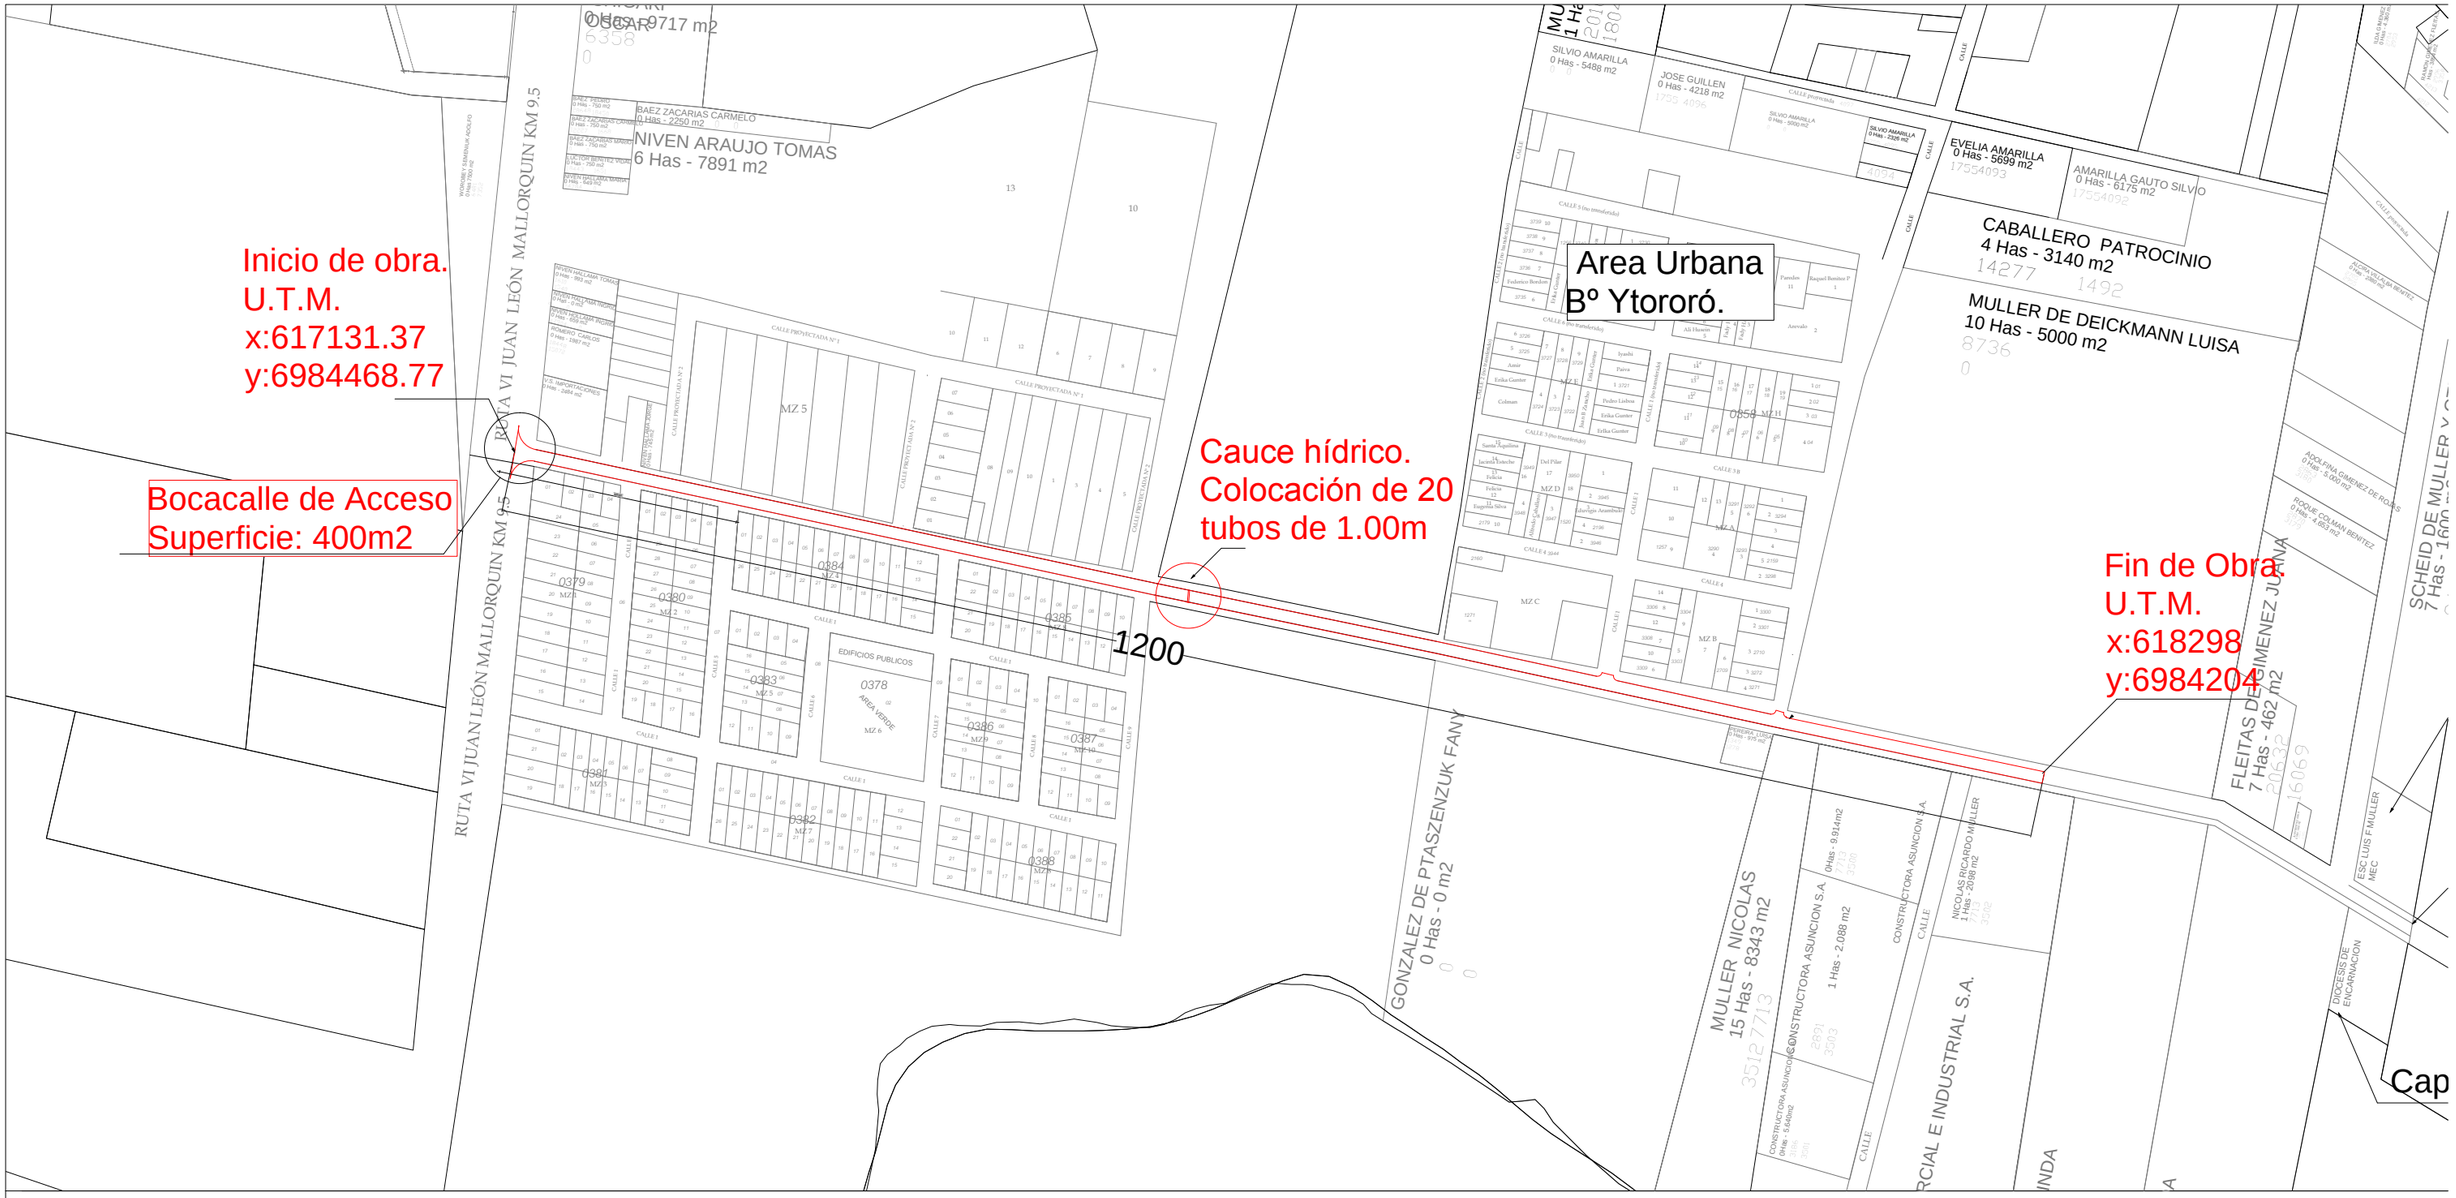


# PLANO DE UBICACIóN

OBRA: CONSTRUCCIóN DE PAVIMENTO PETREO TIPO EMPEDRADO EN EL DISTRITO DE CAPITáN MIRANDA, DESDE LA INTERSECCIóN DE LA RUTA VI KM 9.50 Y CAMINO PUBLICO HASTA AREA URBANA (BARRIO YTORORO)

| | |
|---|---|
| SOLICITANTE: MUNICIPALIDAD DE CAPITáN MIRANDA | DIRECCIóN: BARRIO YTORORO |
| PROYECTO: GOBERNACIóN DE ITAPÚA | DISTRITO: CAPITáN MIRANDA |
| SECRETARíA DE OBRAS PÚBLICAS | SUP. A CONSTRUIR: 8.400 mts2 |

Firma del profesional