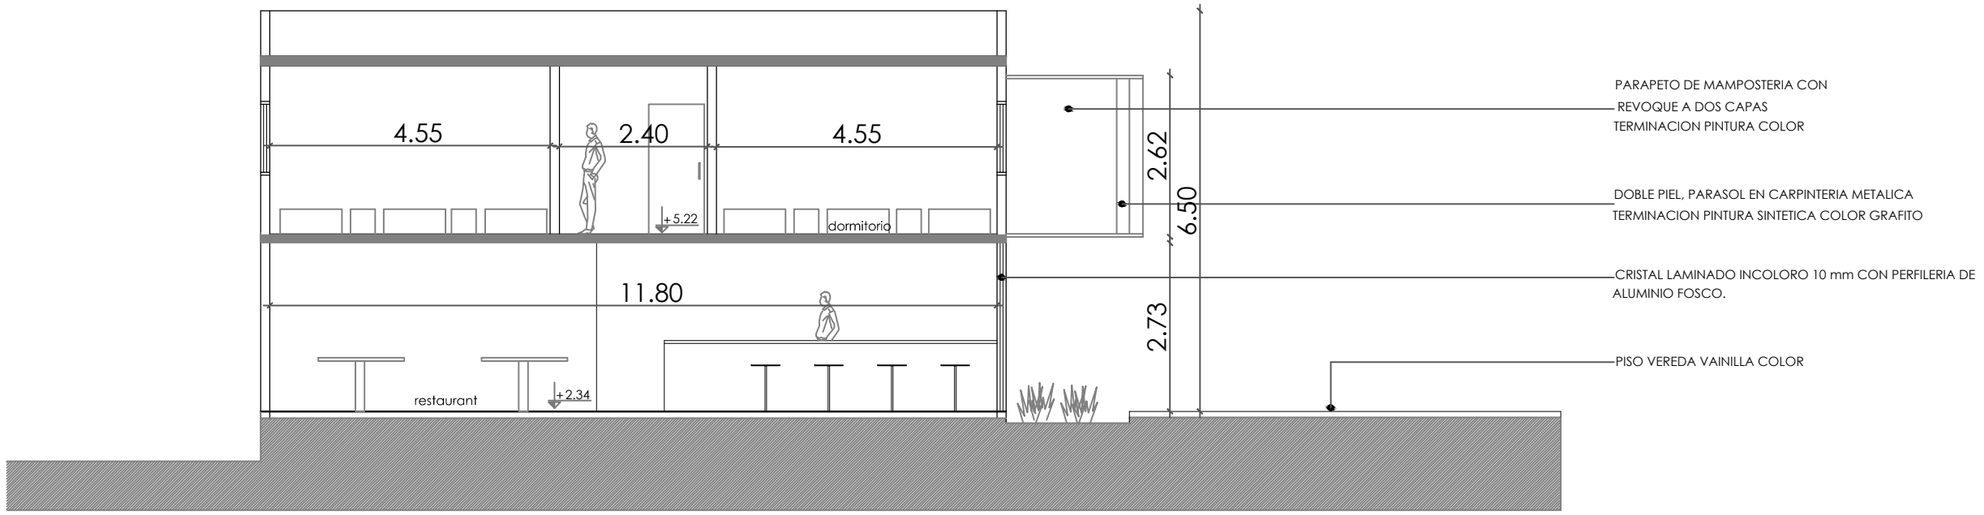
4.55
2.40
4.55
+ 5.22
dormitorio
11.80
restaurant
+ 2.34
2.62
6.50
2.73
PARAPETO DE MAMPOSTERIA CON
REVOQUE A DOS CAPAS
TERMINACION PINTURA COLOR
DOBLE PIEL, PARASOL EN CARPINTERIA METALICA
TERMINACION PINTURA SINTETICA COLOR GRAFITO
CRISTAL LAMINADO INCOLORO 10 mm CON PERFILERIA DE
ALUMINIO FOSCO.
PISO VEREDA VAINILLA COLOR