VISTA LATERAL
Escala 1:50

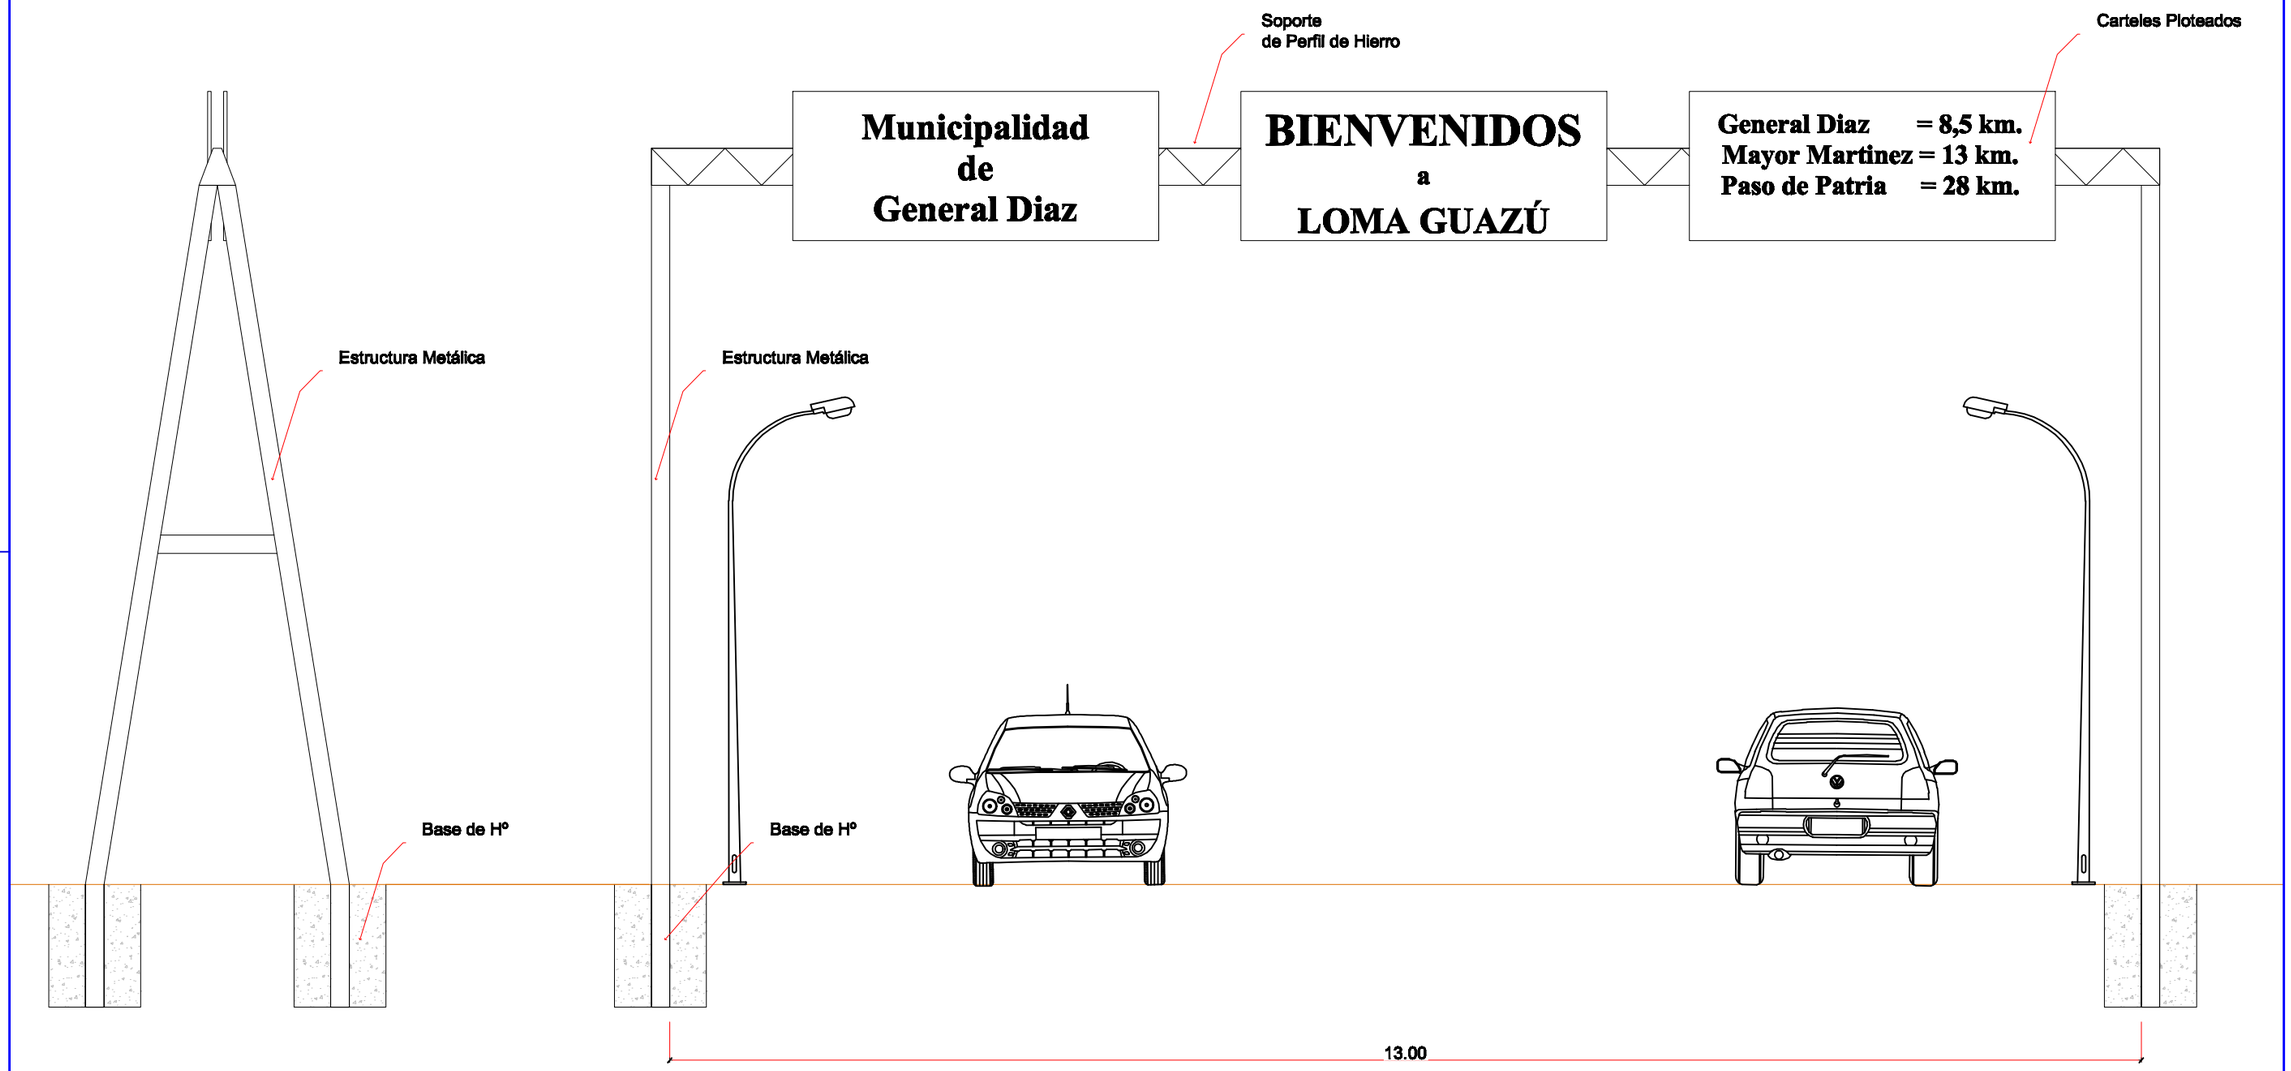

VISTA FRONTAL
Escala 1:50

MUNICIPALIDAD DE GENERAL DIAZ
Construcción de Portico de Acceso y salida a la Localidad de Loma Guazú
CADISTA: An. Mariano Saucedo