MUNICIPALIDAD DE CAPIATA

DIRECCION DE INFRAESTRUCTURA PUBLICA Y SERVICIOS

TRAMO: CALLE PÚBLICA EXISTENTE, COMPAÑÍA 9 ROJAS CAÑADA, BARRIO LA AMISTAD

PLANTA DE UBICACIÓN	Lamina N° DC - 02	Escala 1/500
FECHA : MARZO 2021		

PLANTA DE UBICACIÓN

COORDENADAS

X: 455.954 ; Y: 7.191.023

X: 455.663 ; Y: 7.191.125

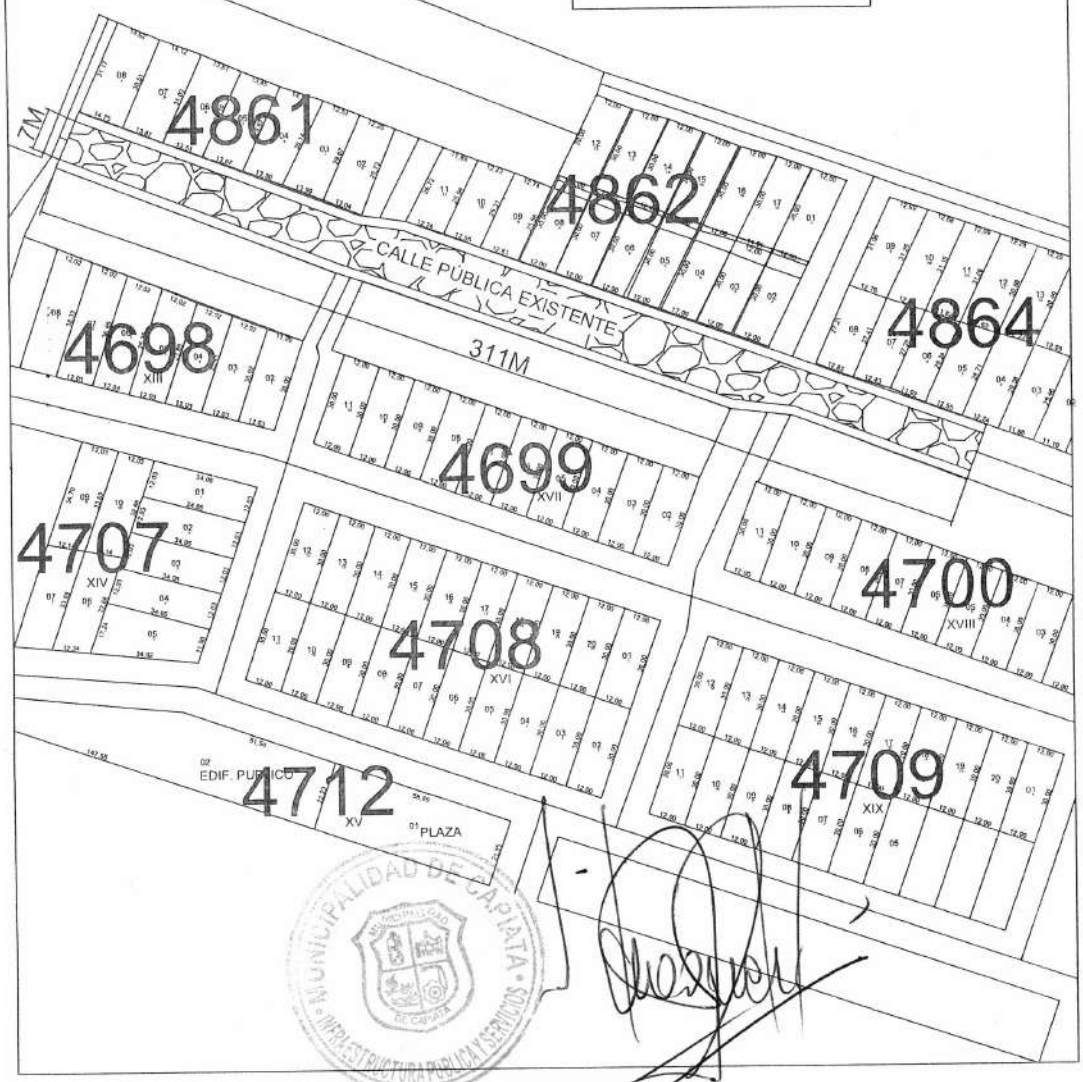

MUNICIPALIDAD DE CAPIATA • INFRAESTRUCTURA PUBLICA Y SERVICIOS

MUNICIPALIDAD DE CAPIATA

DIRECCION DE INFRAESTRUCTURA PUBLICA Y SERVICIOS

DISEÑO DE PERFIL TRANSVERSAL

TRAMO: CALLE PÚBLICA EXISTENTE, COMPAÑÍA 9 ROJAS CAÑADA, BARRIO LA AMISTAD

DETALLES CONSTRUCTIVOS	Lamina N° DC - 01	Escala 1/50
FECHA : MAYO 2021		
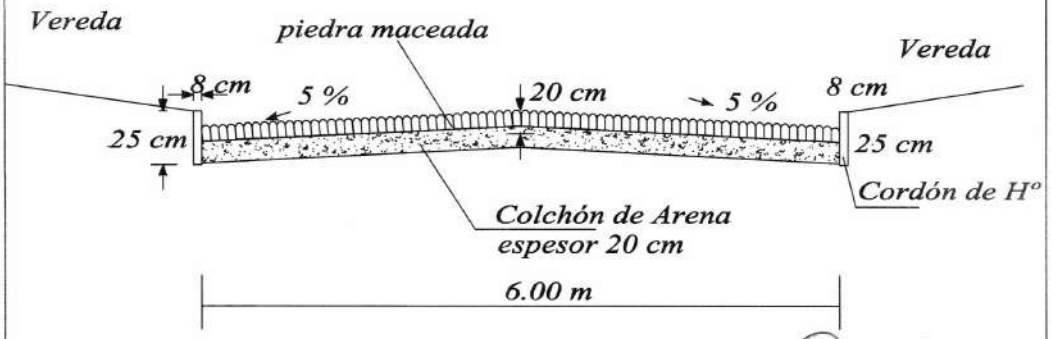
CORTE TRANSVERSAL