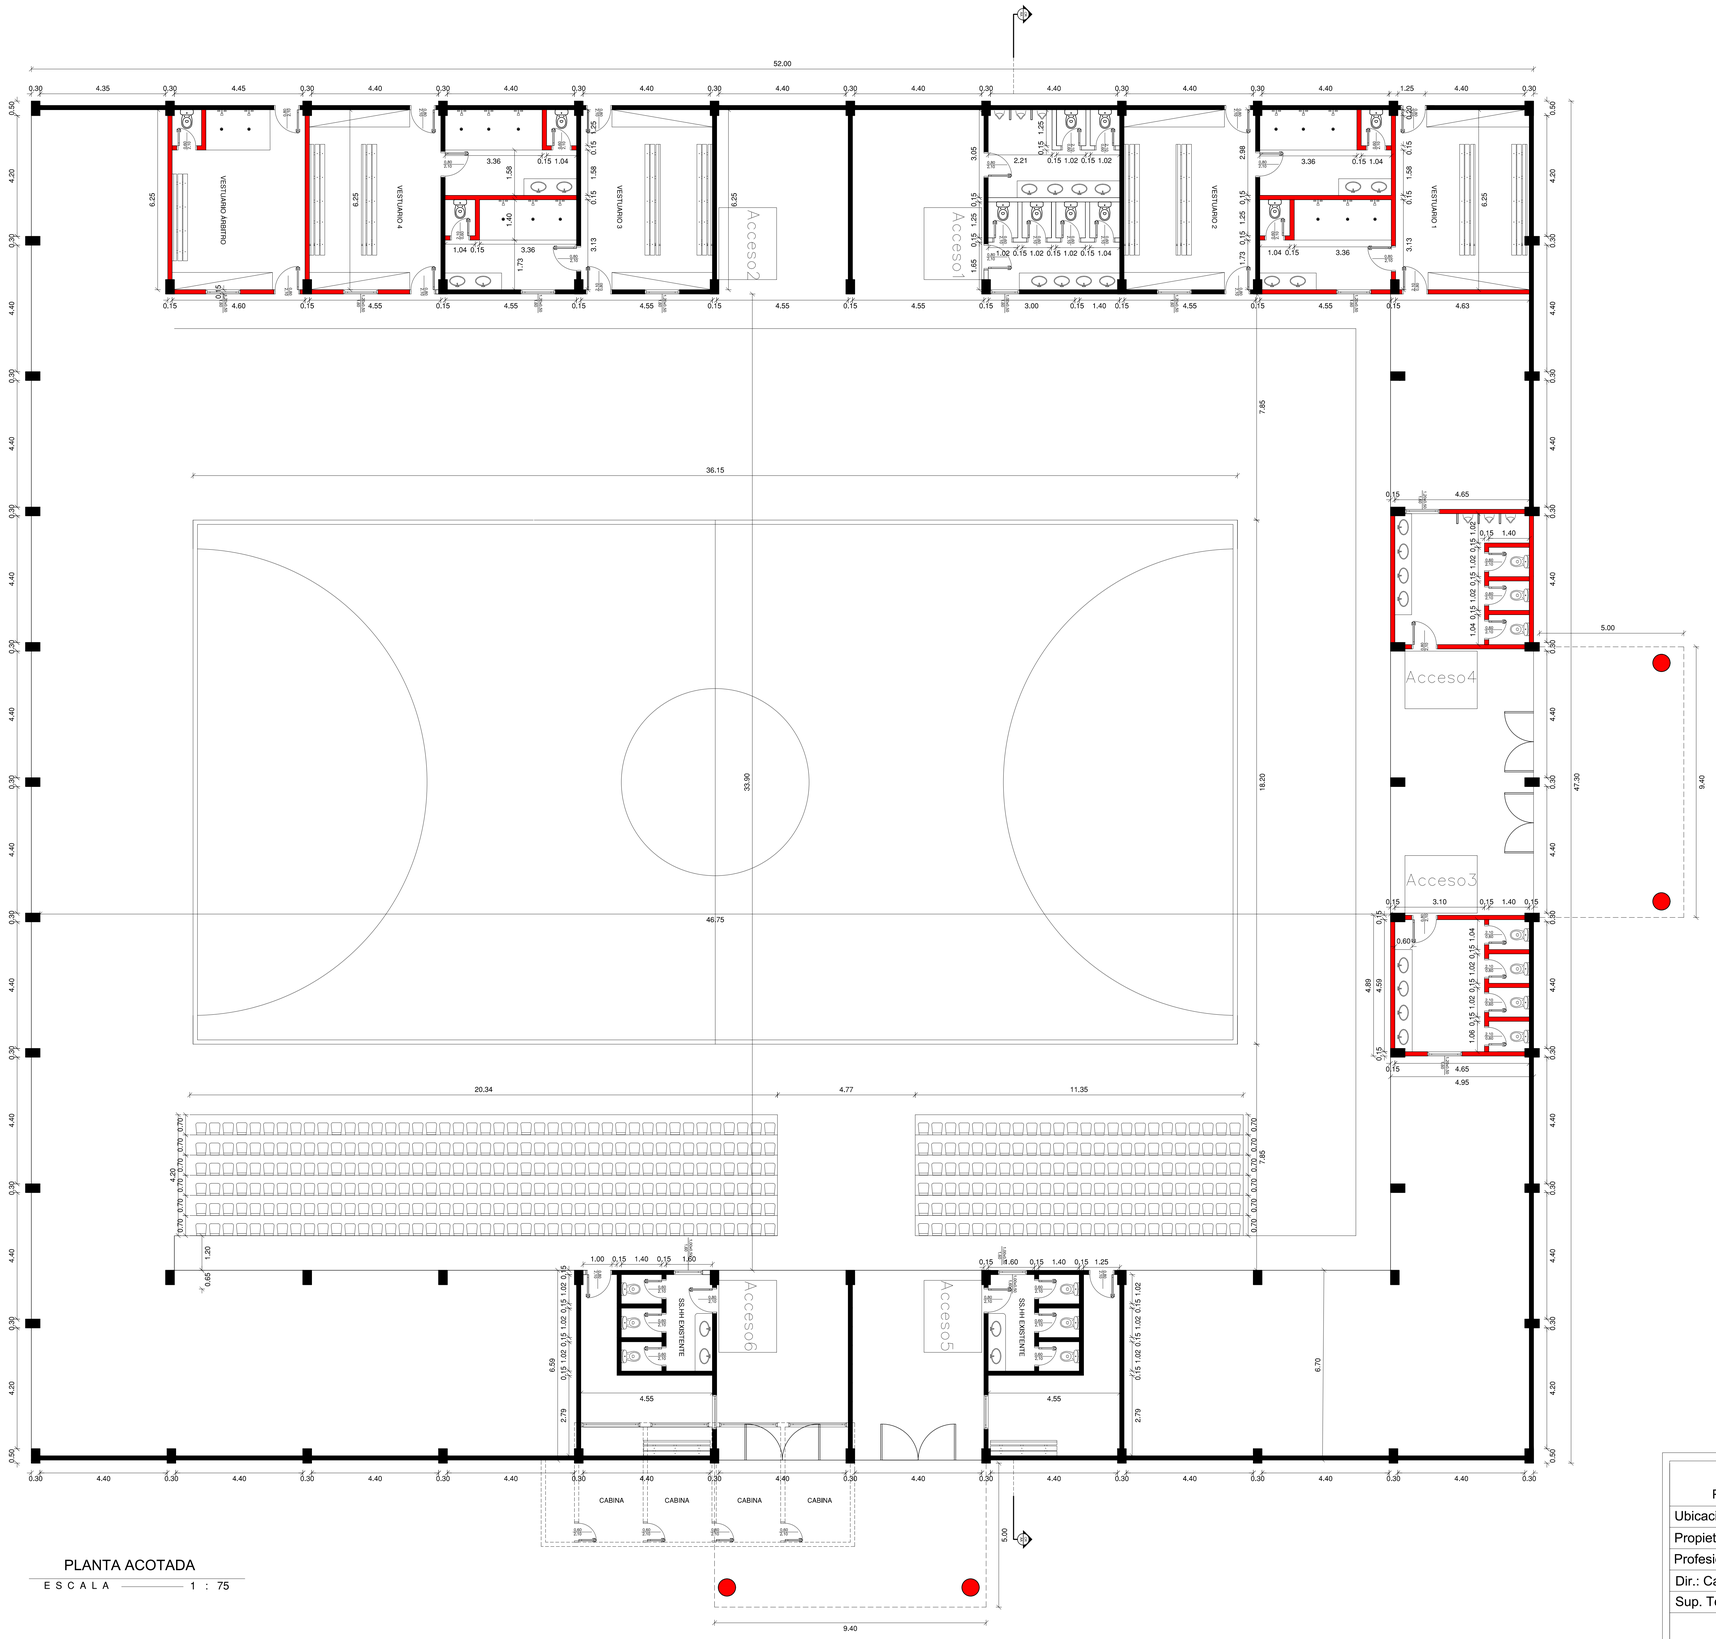

PLANTA ACOTADA

E S C A L A 1 : 75

TECHADO Y REACONDICIONAMIENTO
POLIDEPORTIVO MUNICIPAL - BENJAMIN ACEVAL

Ubicación: Ruta Transchaco Esquina Teniente Rojas Silva

Propietario: Municipalidad de Benjamin Aceval

Profesional: Arq Lorenzo Gamarra Flores. Patente: N°067

Dir.: Calle Piribebuy N°565/Esq Primera Benjamin Aceval

Sup. Terreno: 7500 m2

Profesional Propietario