ALAMBRADO OLIMPICO EN LA CANCHA 27 DE NOVIEMBRE
CÑÍA. GUARAPÍ - YAGUARÓN

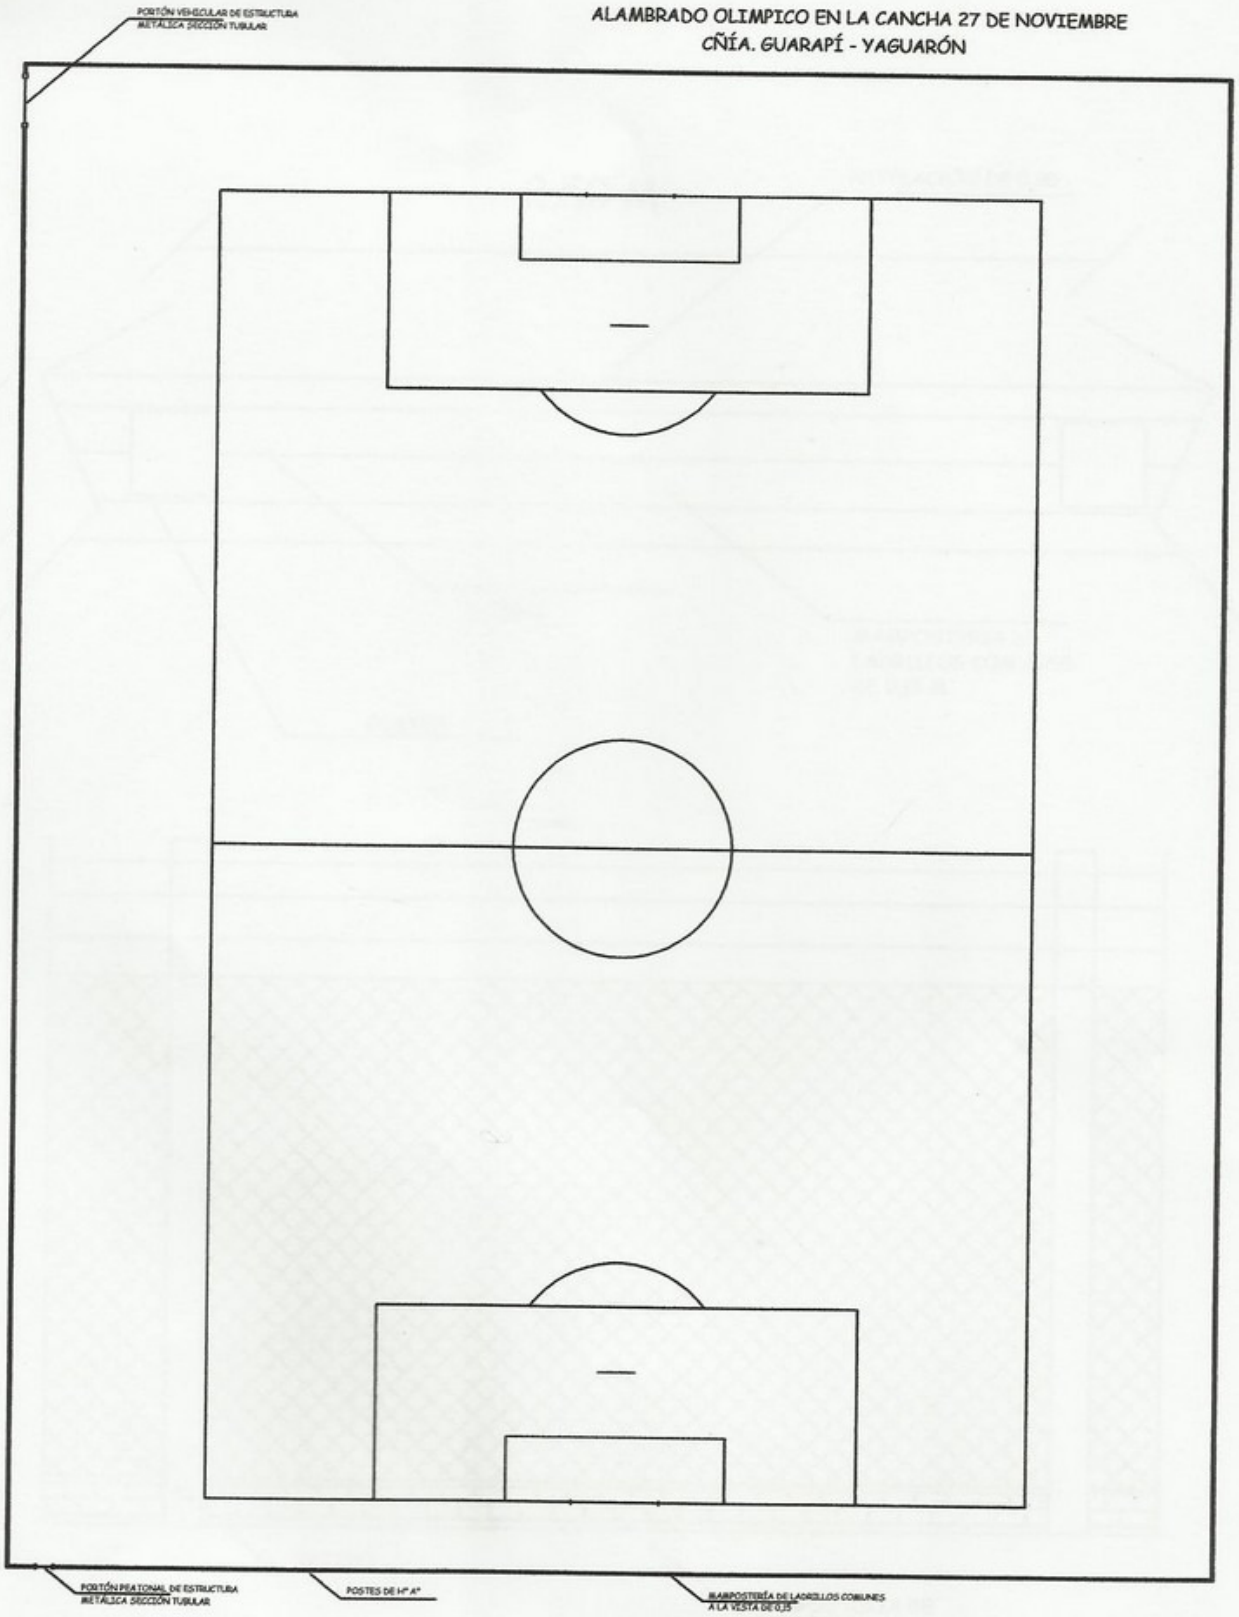

ALAMBRADO OLÍMPICO DE 80,00 M X 100,00 M CON POSTES PREFABRICADOS DE Hº Aº Y TEJIDO
OBS: LA UBICACIÓN DE LOS PORTONES SE HARÁ DE ACUERDO AL PEDIDO DE LA COMISIÓN DIRECTIVA DE CADA CLUB.

GOBERNACION DE PARAGUARI	ALAMBRADO OLÍMPICO	L 1

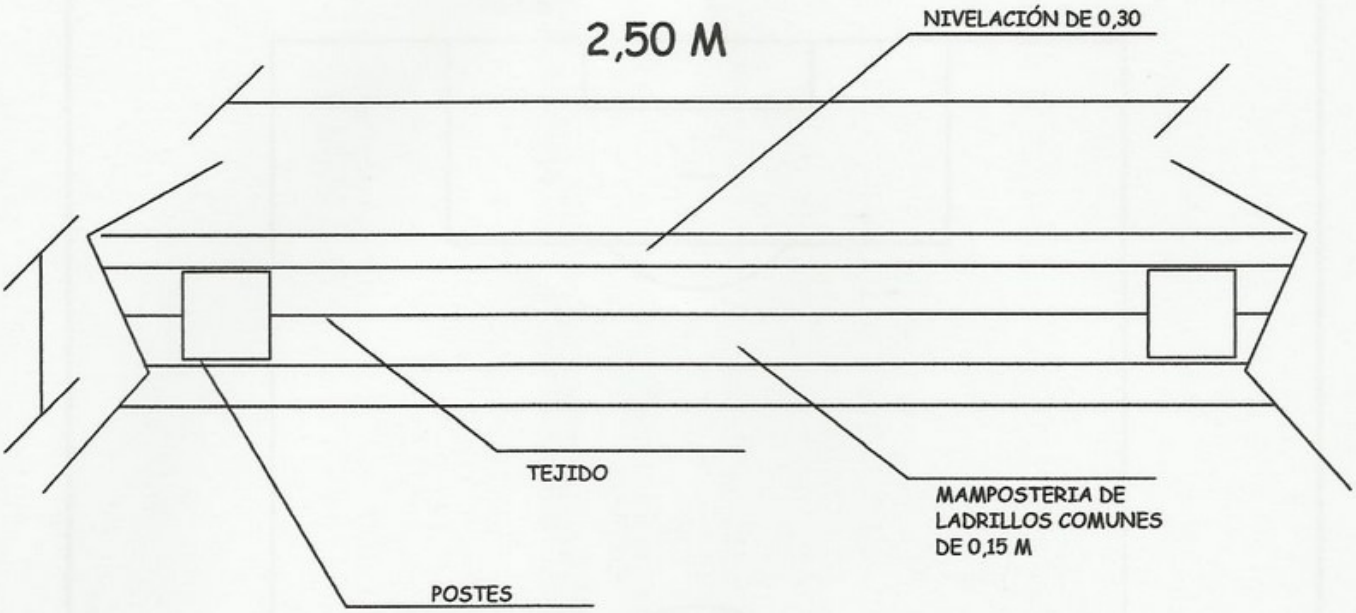

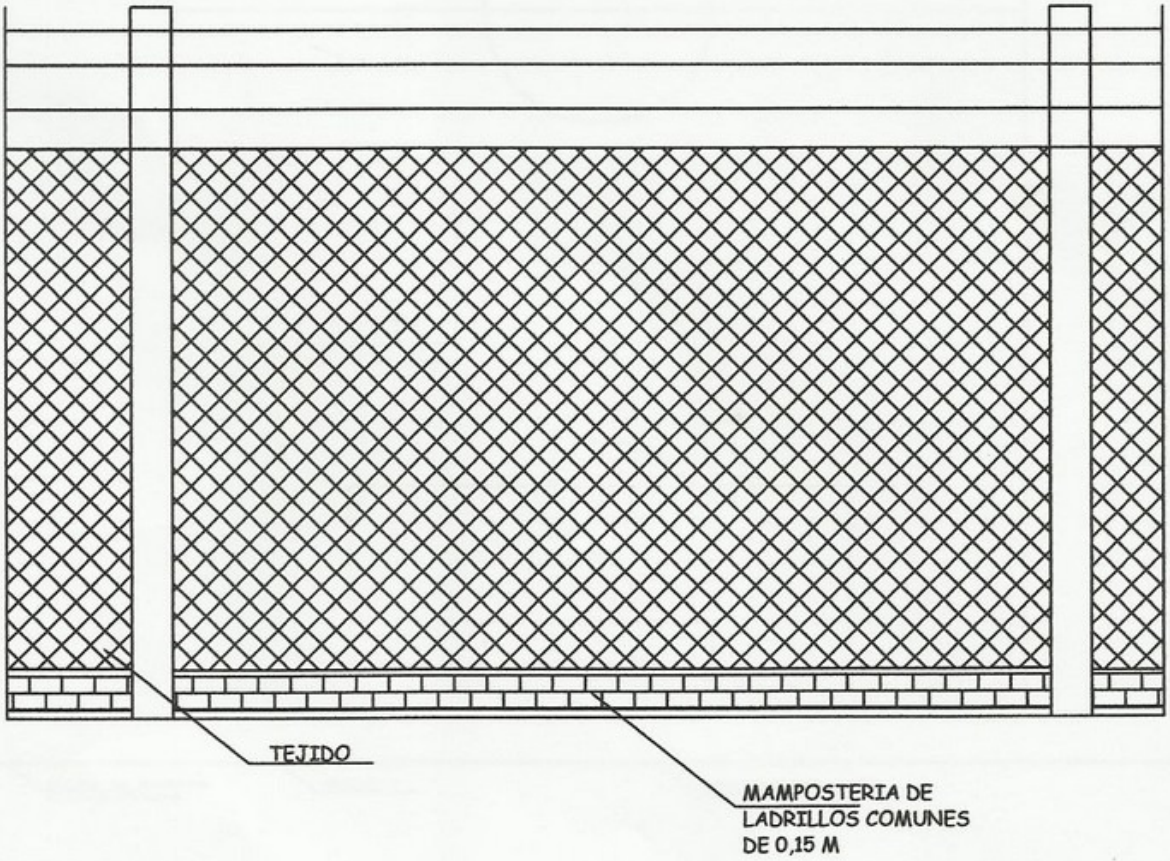

GOBERNACION DE PARAGUARI	ALAMBRADO OLÍMPICO	L 2

ALAMBRADO OLIMPICO EN LA CANCHA CLUB SPORT PARAGUAY
CÑÍA. TACUMBU - YAGUARÓN

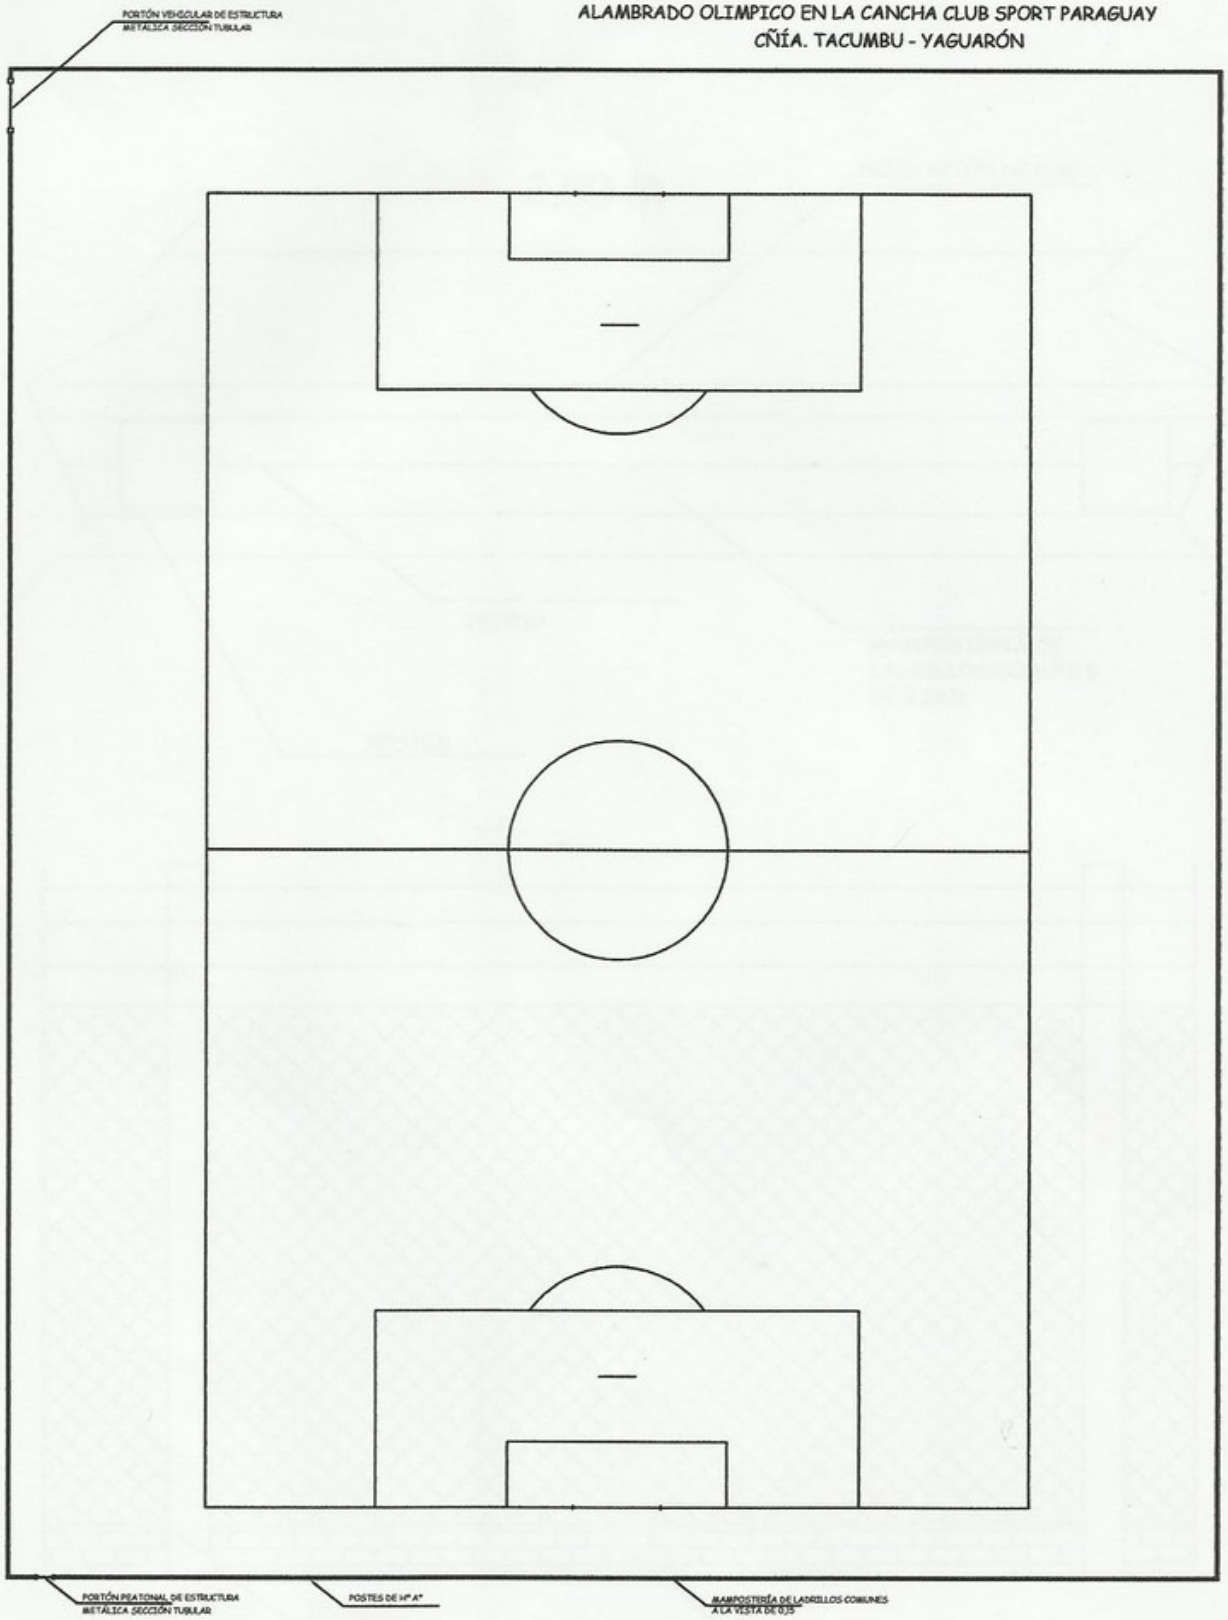

ALAMBRADO OLÍMPICO DE 80,00 M X 100,00 M CON POSTES PREFABRICADOS DE Hº Aº Y TEJIDO

GOBERNACION DE PARAGUARI	ALAMBRADO OLÍMPICO	L 1

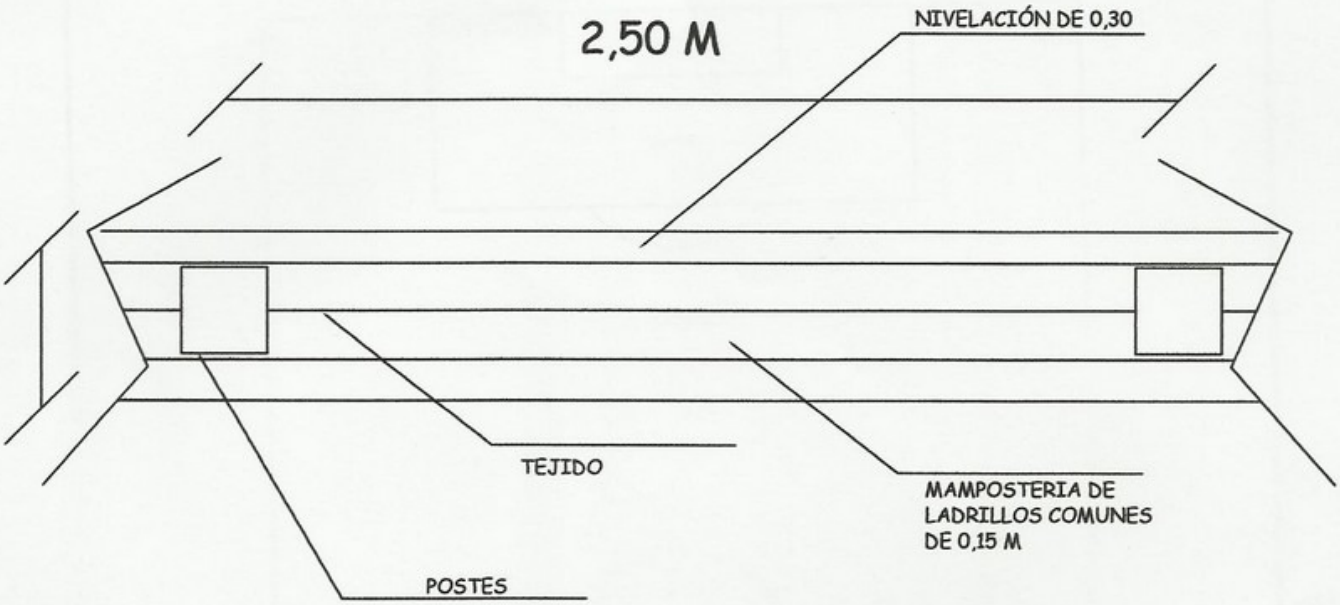

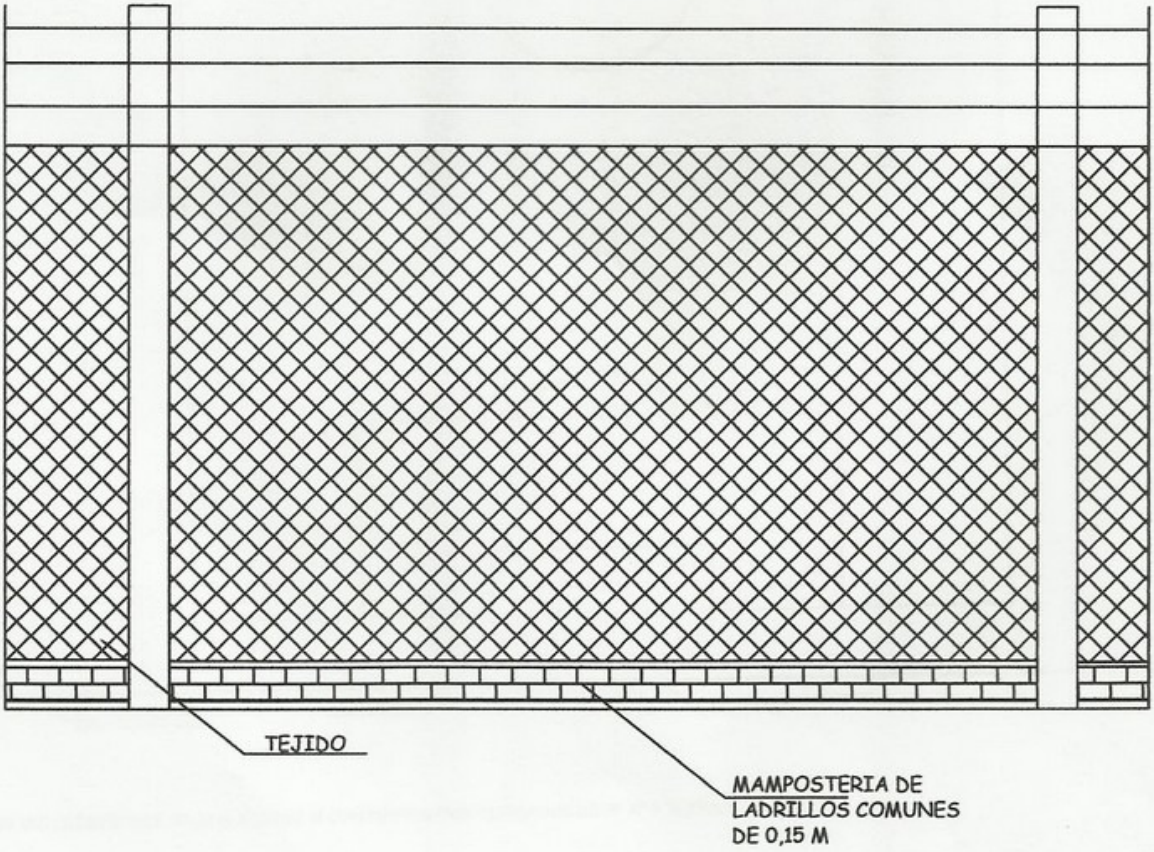

GOBERNACION DE PARAGUARI	ALAMBRADO OLÍMPICO	L 2

ALAMBRADO OLIMPICO EN LA CANCHA 25 DE DICIEMBRE
CÑÍA. GUARAPÍ - YAGUARÓN

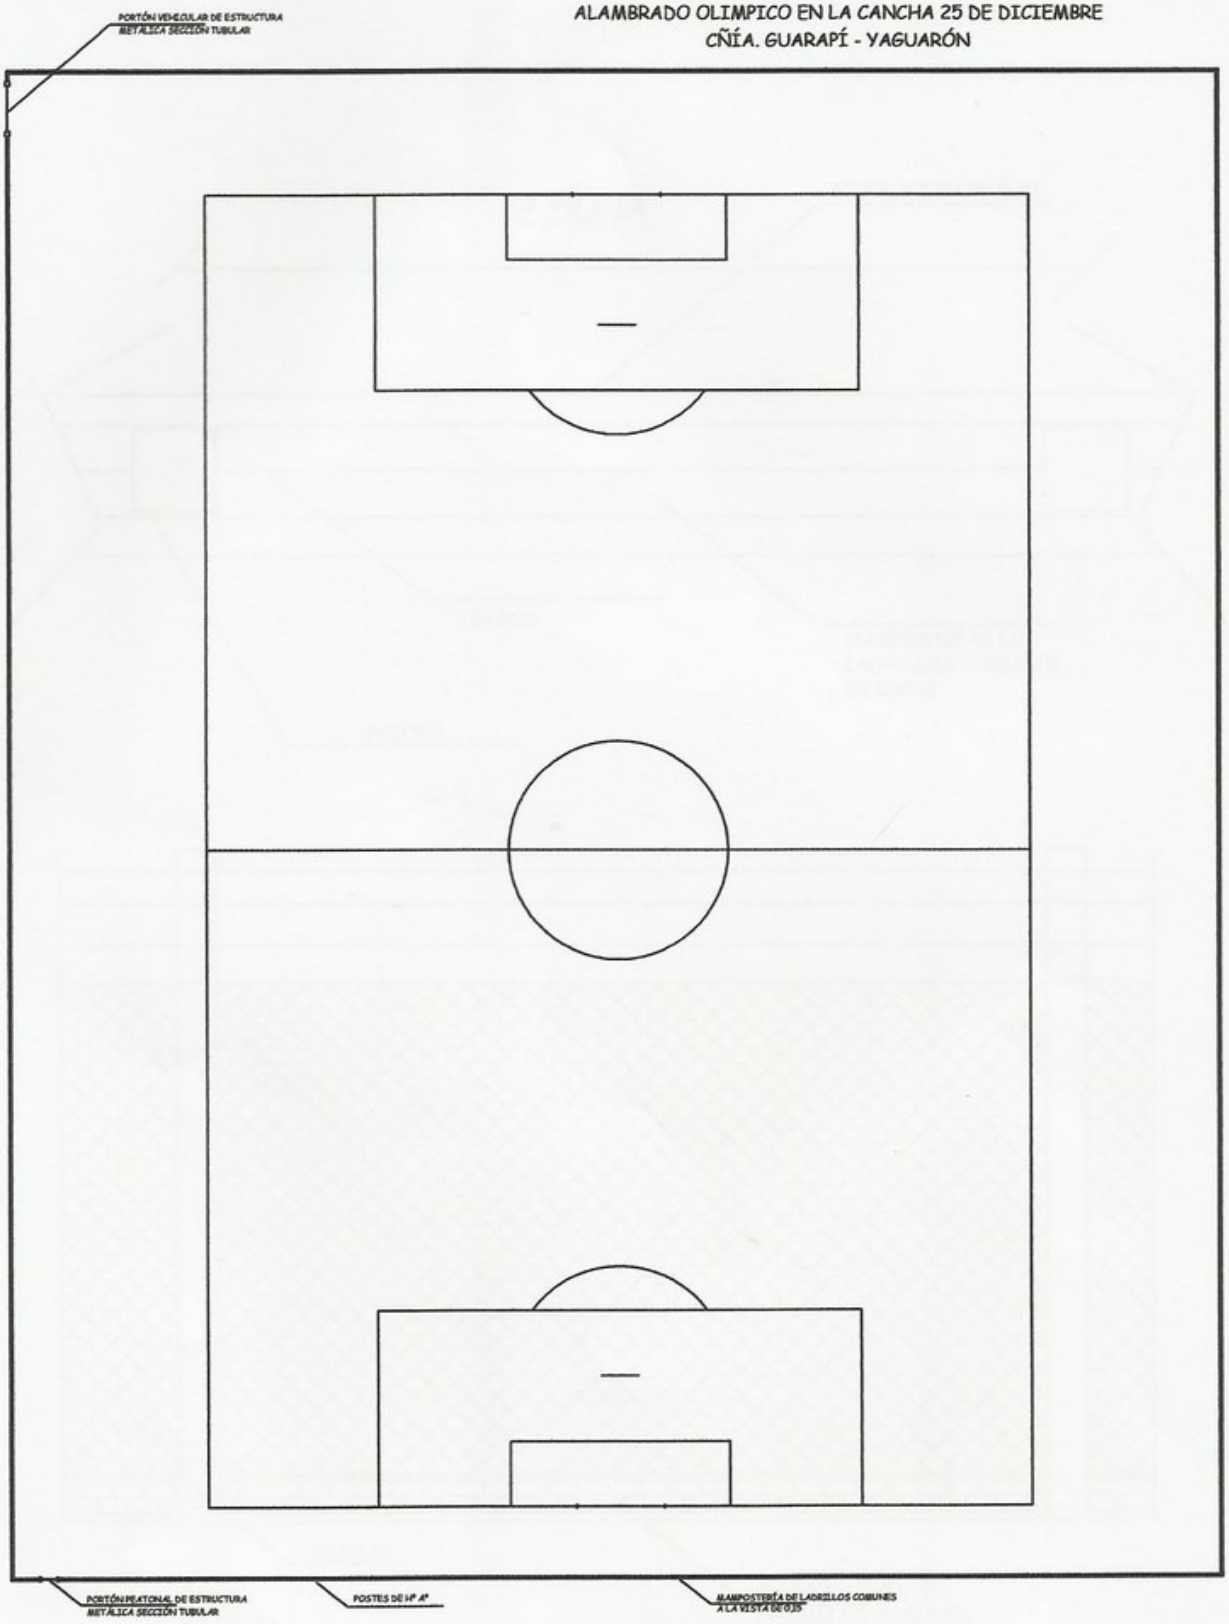

ALAMBRADO OLÍMPICO DE 72,00 M X 98,00 M CON POSTES PREFABRICADOS DE Hº Aº Y TEJIDO
OBS: LA UBICACIÓN DE LOS PORTONES SE HARÁ DE ACUERDO AL PEDIDO DE LA COMISIÓN DIRECTIVA DE CADA CLUB.

GOBERNACION DE PARAGUARI	ALAMBRADO OLÍMPICO	L 1

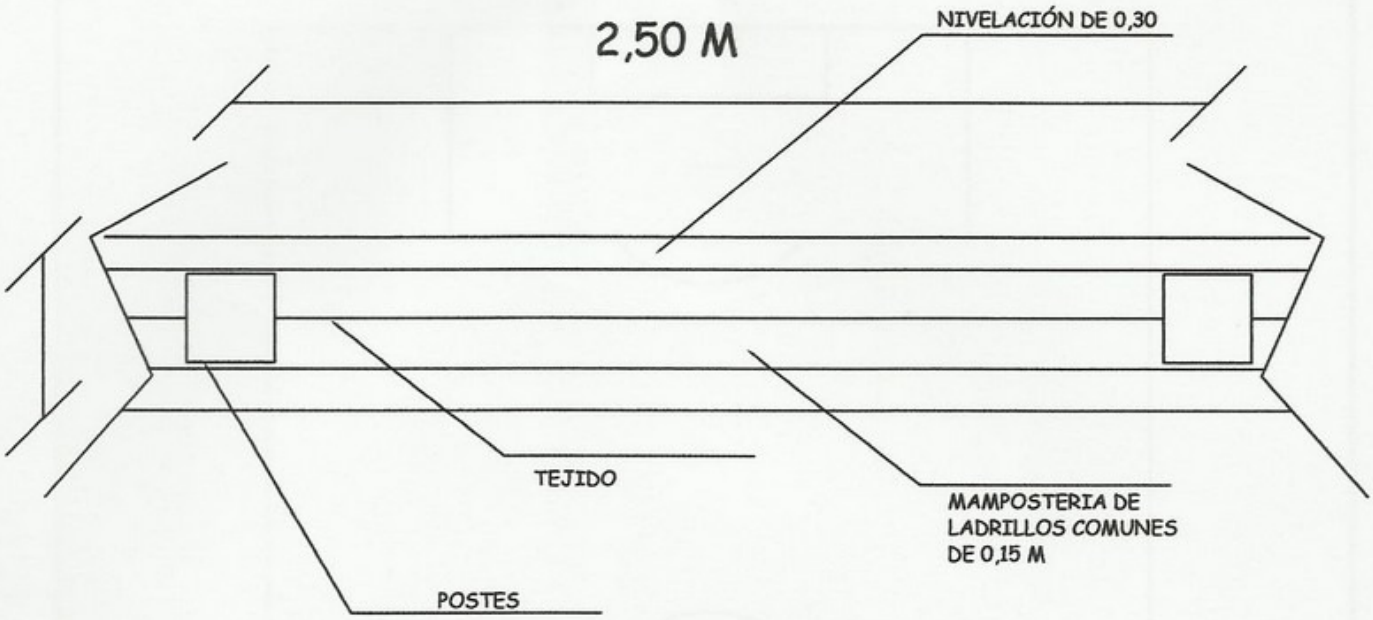

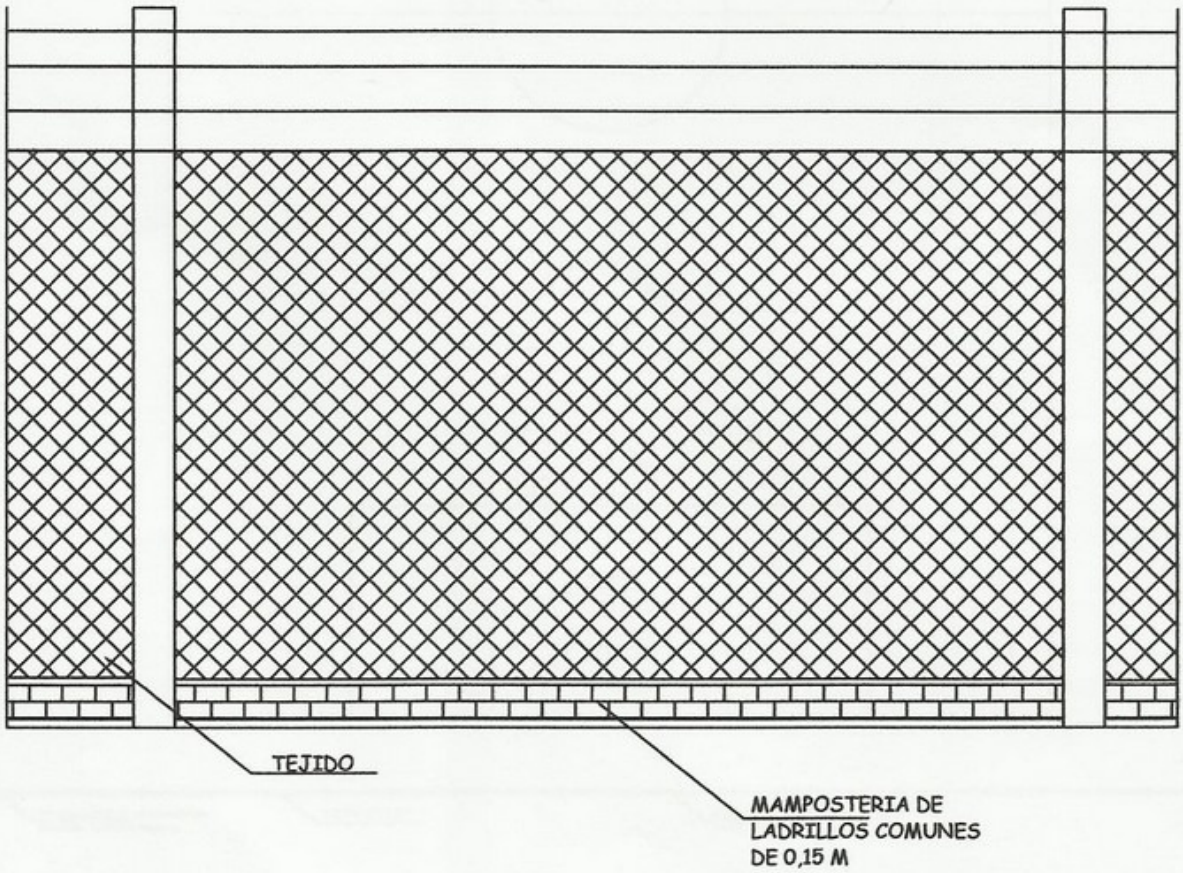

GOBERNACION DE PARAGUARI	ALAMBRADO OLÍMPICO	L 2

ALAMBRADO OLIMPICO EN LA CANCHACLUB 1º DE MAYO
CÑÍA. ISLA YBATE - CARAPEGUÁ

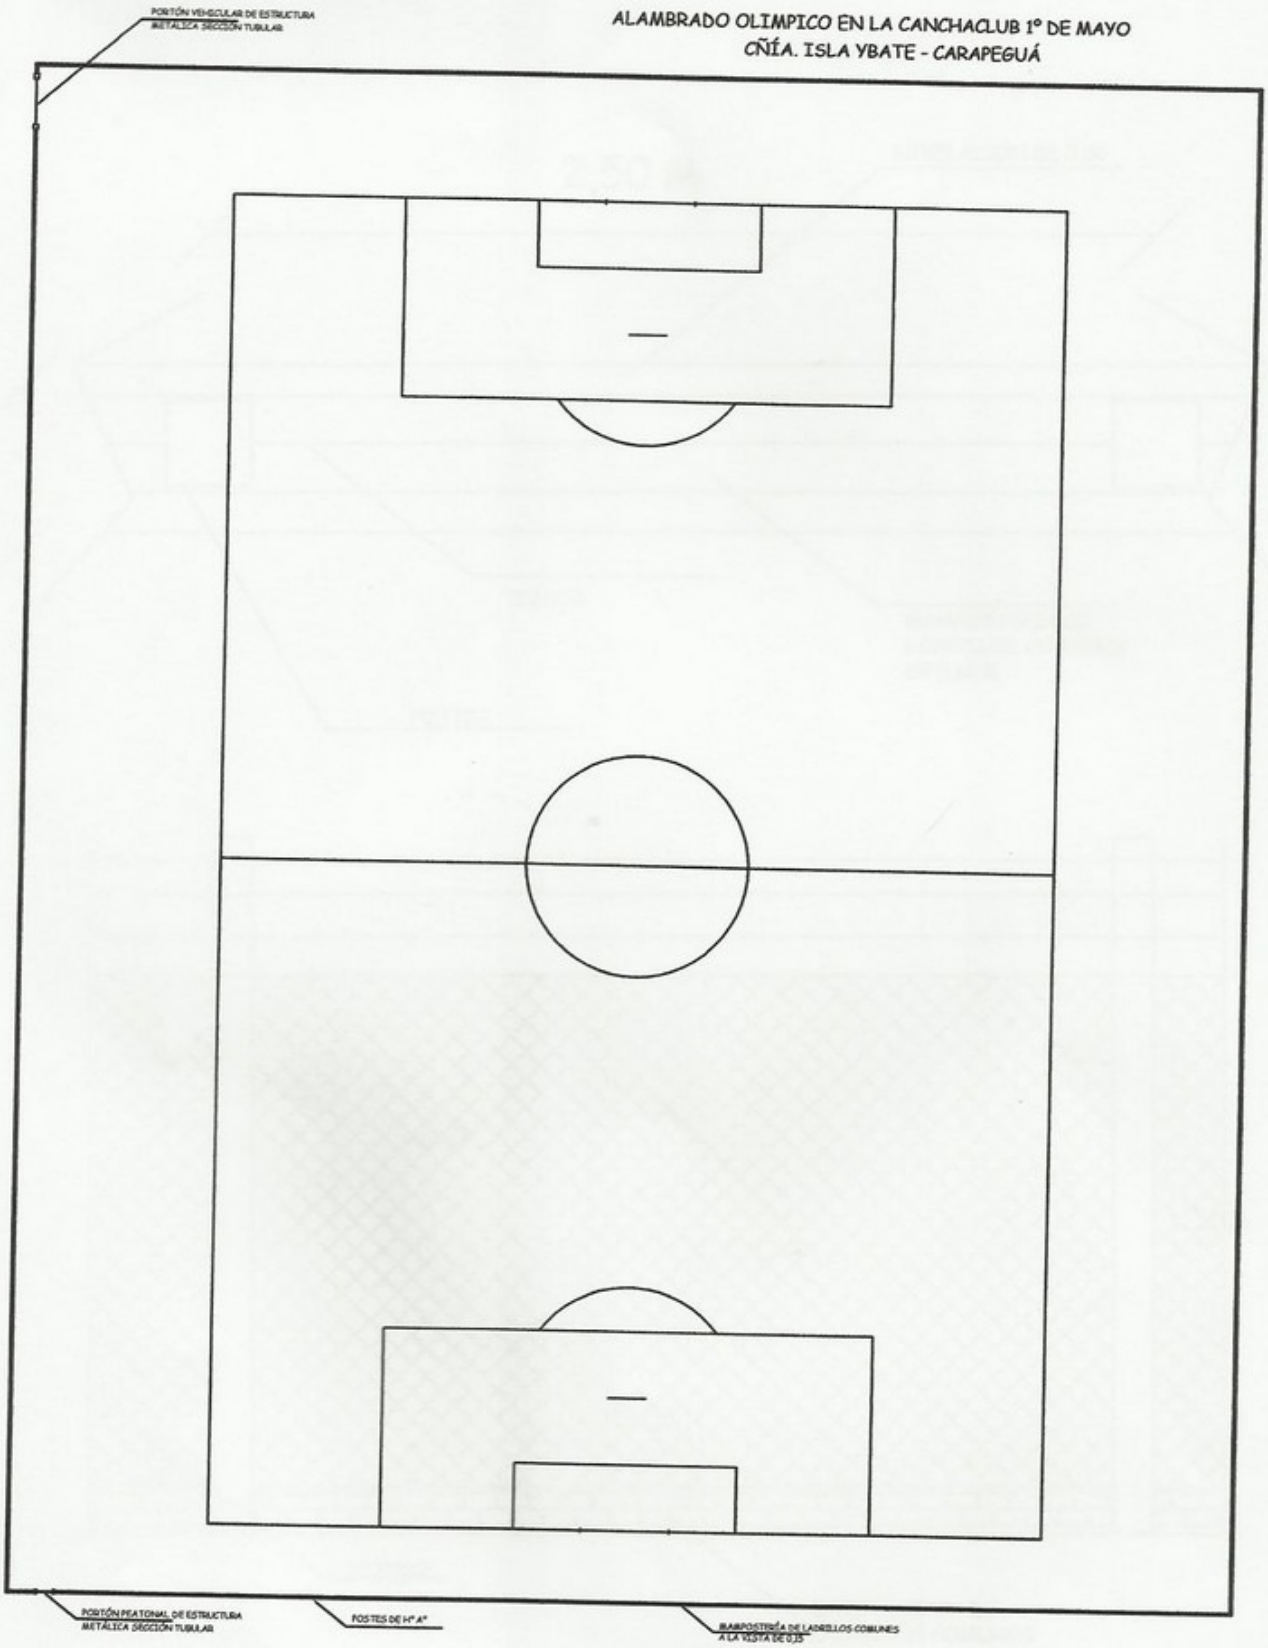

ALAMBRADO OLÍMPICO DE 78,00 M X 86,00 M CON POSTES PREFABRICADOS DE Hº Aº Y TEJIDO
OBS: LA UBICACIÓN DE LOS PORTONES SE HARÁ DE ACUERDO AL PEDIDO DE LA COMISIÓN DIRECTIVA DE CADA CLUB.

GOBERNACION DE PARAGUARI	ALAMBRADO OLÍMPICO	L 1

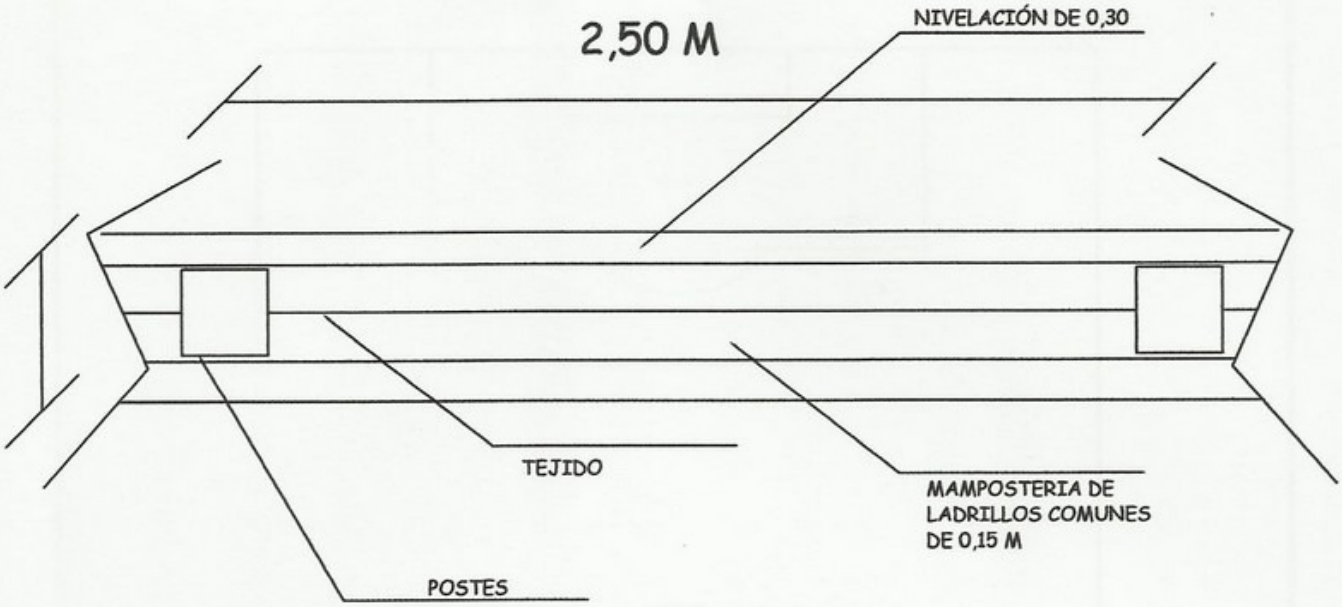

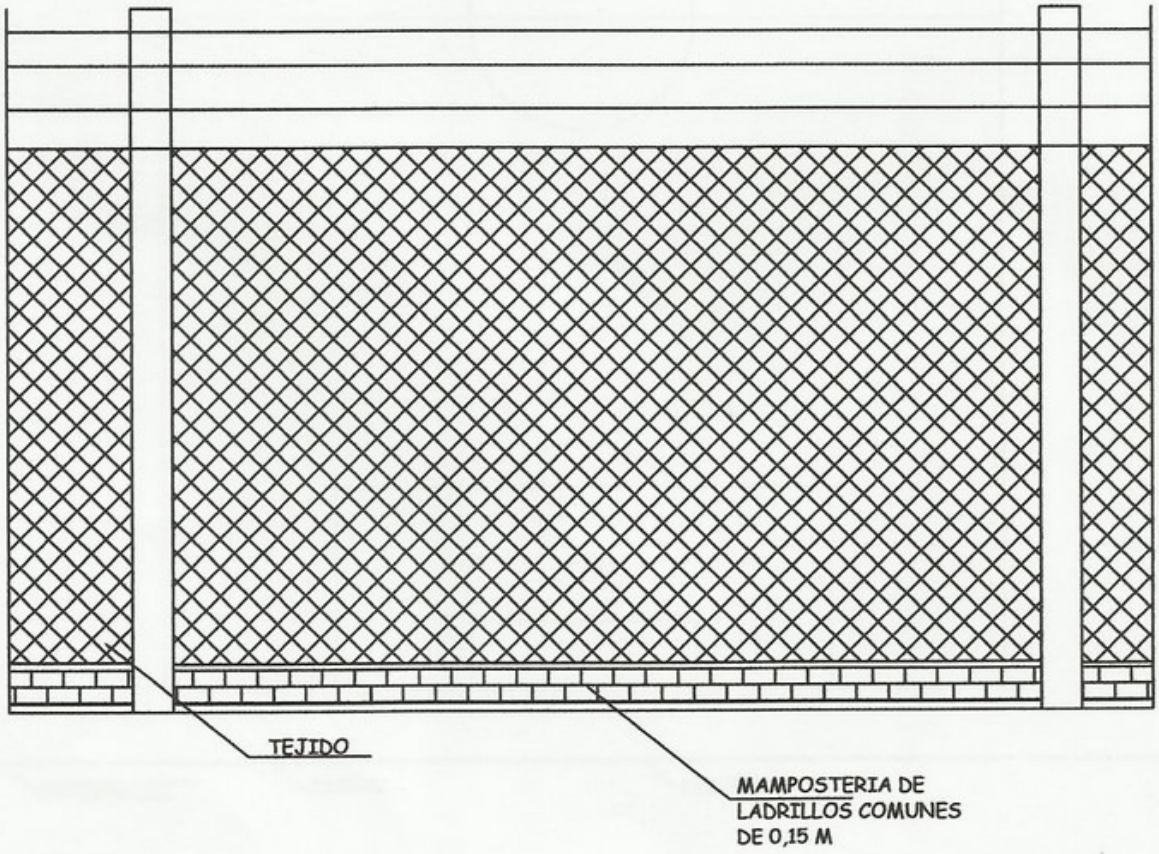

GOBERNACION DE PARAGUARI	ALAMBRADO OLÍMPICO	L 2

ALAMBRADO OLIMPICO EN LA CANCHA DEL CLUB CERRO PORTEÑO
CÑÍA. YEGUARIZO - ACAHAY

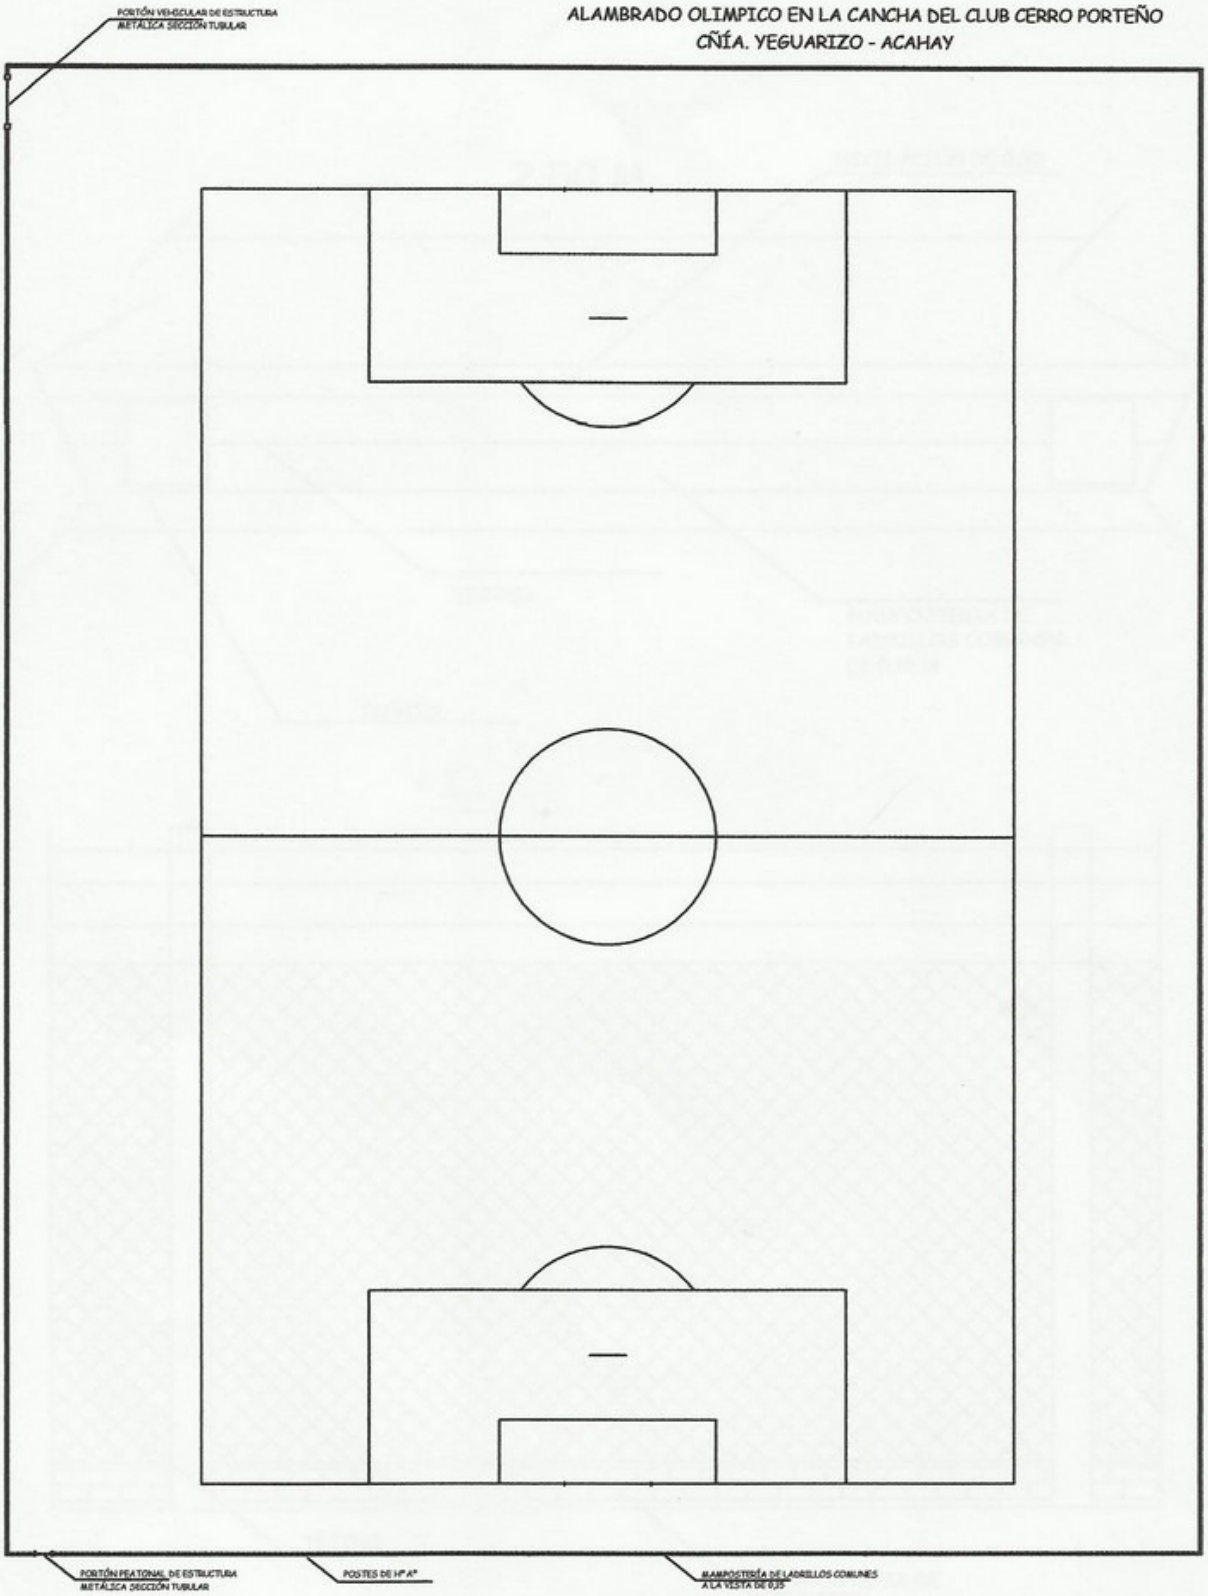

ALAMBRADO OLÍMPICO DE 90,00 M X 110,00 M CON POSTES PREFABRICADOS DE Hº Aº Y TEJIDO
OBS: LA UBICACIÓN DE LOS PORTONES SE HARÁ DE ACUERDO AL PEDIDO DE LA COMISIÓN DIRECTIVA DE CADA CLUB.

GOBERNACION DE PARAGUARI	ALAMBRADO OLÍMPICO	L 1

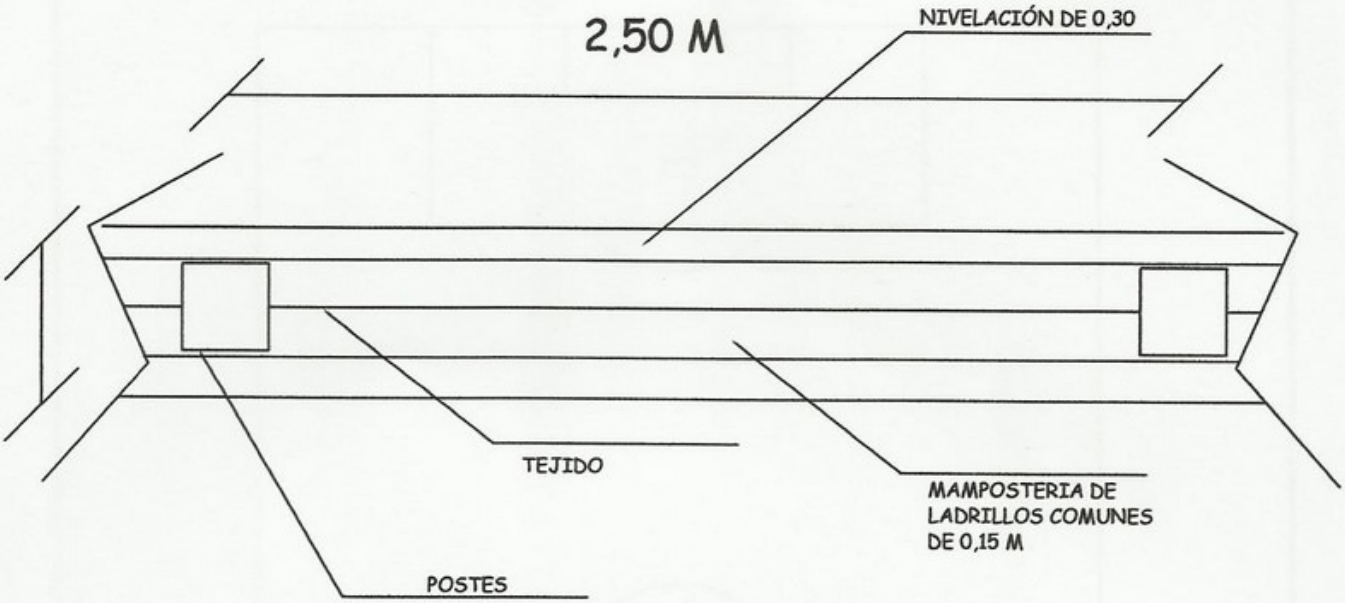

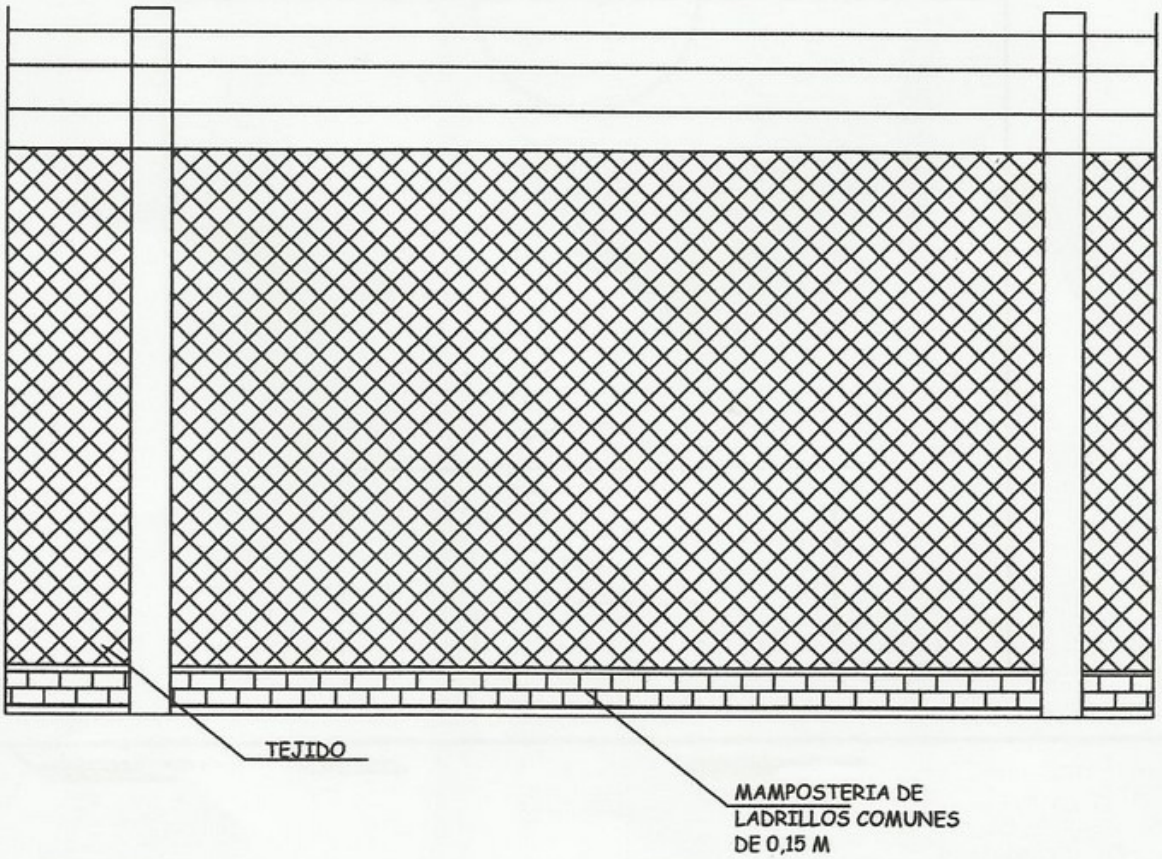

GOBERNACION DE PARAGUARI	ALAMBRADO OLÍMPICO	L 2

ALAMBRADO OLIMPICO EN LA CANCHA CLUB 13 DE JUNIO
CÑÍA. CERRITO

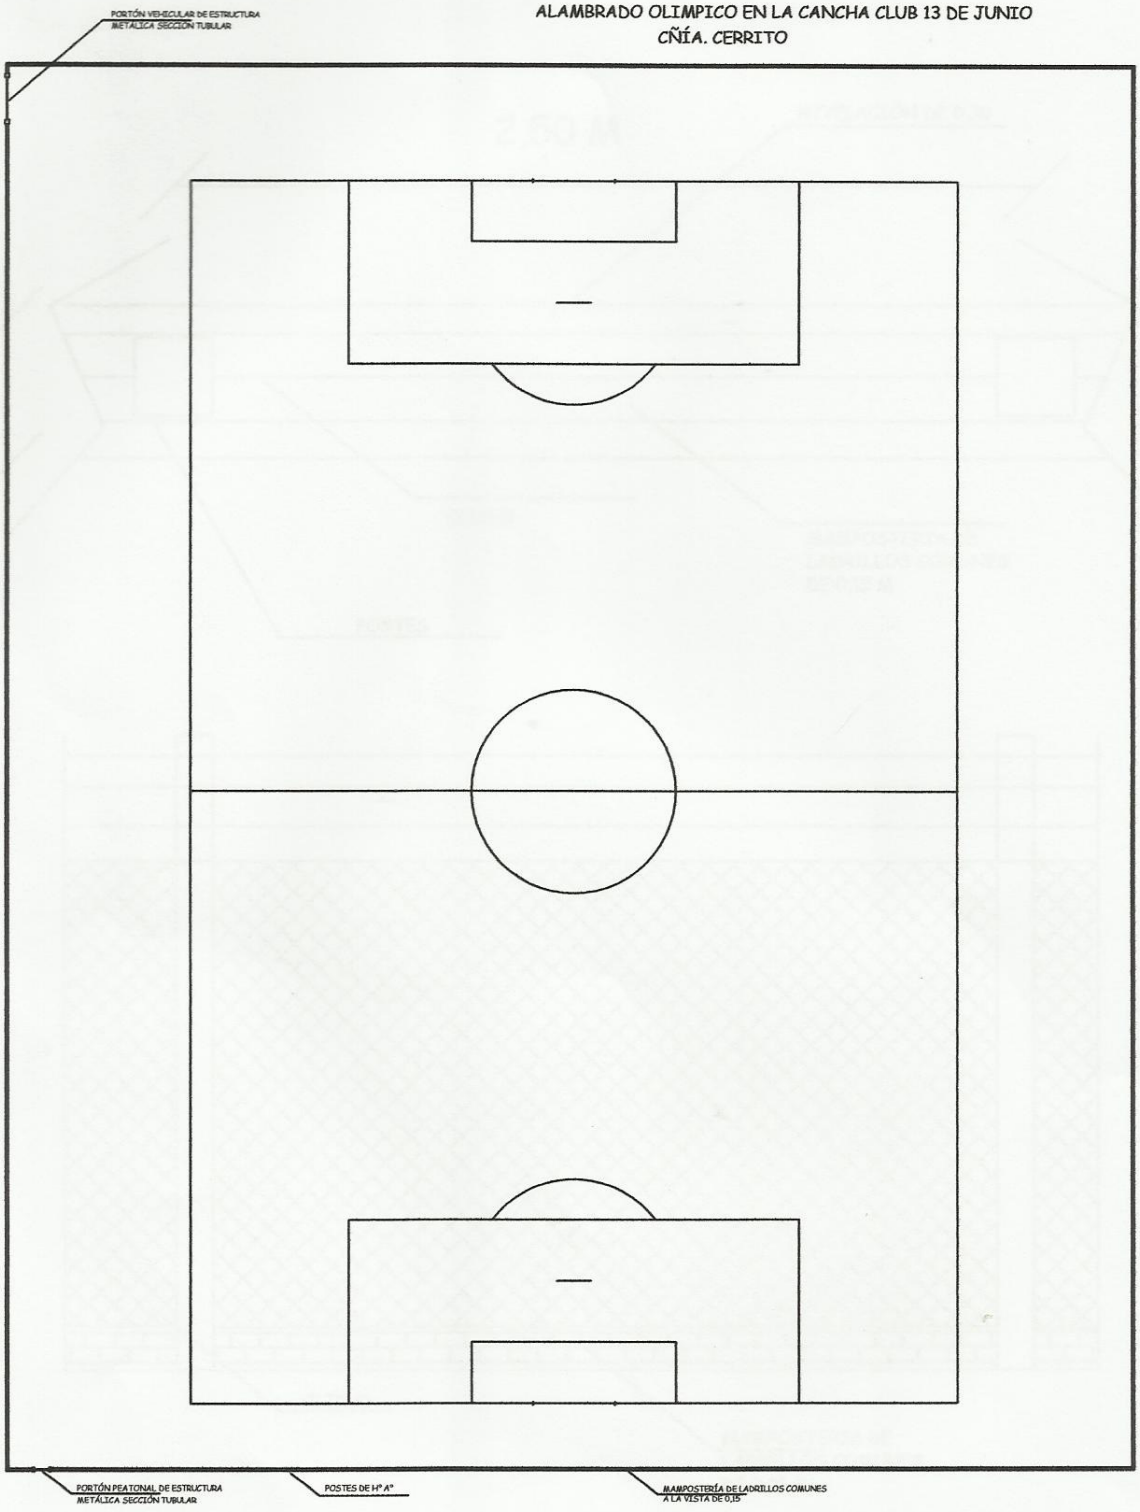

ALAMBRADO OLÍMPICO DE 78,00 M X 105,00 M CON POSTES PREFABRICADOS DE Hº Aº Y TEJIDO
OBS: LA UBICACIÓN DE LOS PORTONES SE HARÁ DE ACUERDO AL PEDIDO DE LA COMISIÓN DIRECTIVA DE CADA CLUB.

GOBERNACION DE PARAGUARI	ALAMBRADO OLÍMPICO	L 1

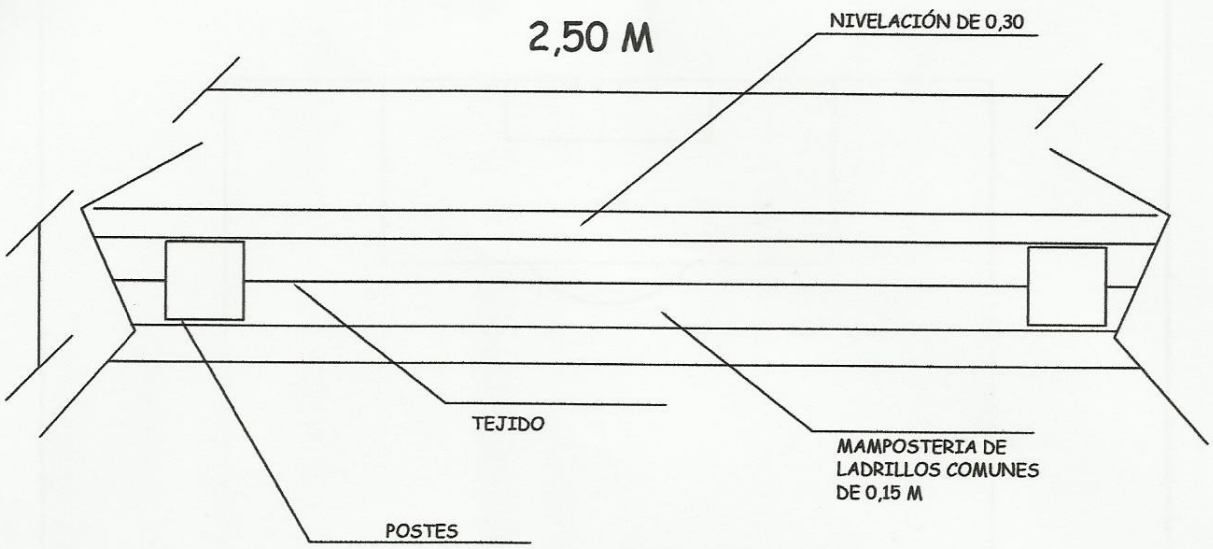

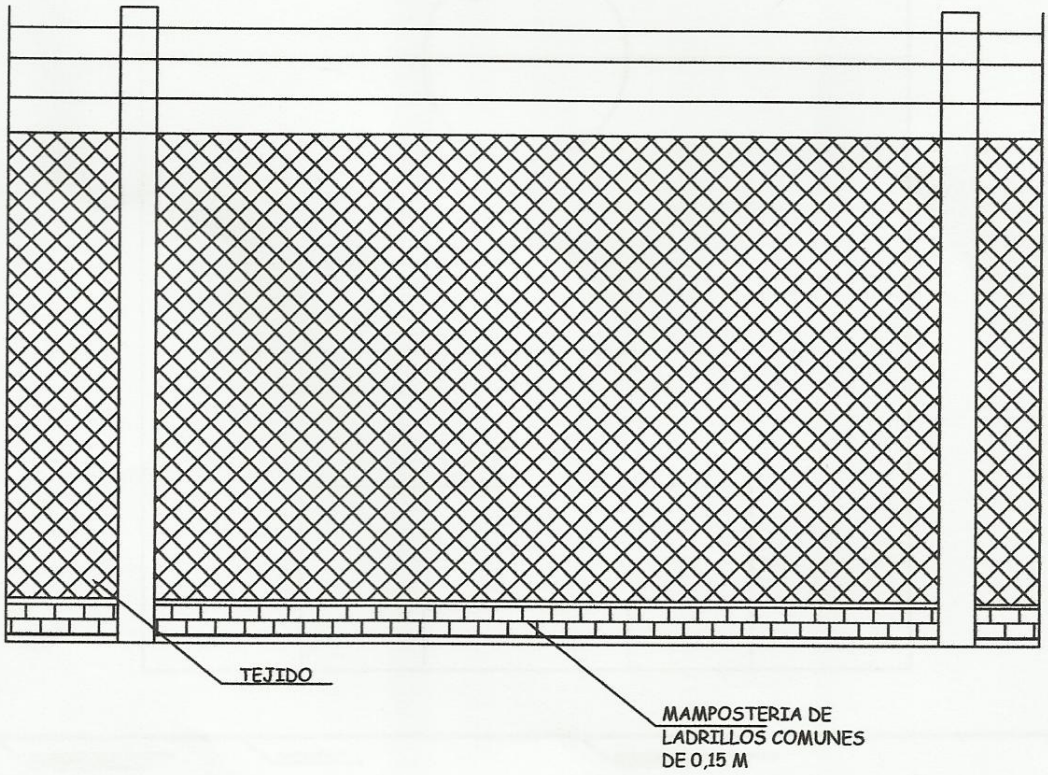

GOBERNACION DE PARAGUARI	ALAMBRADO OLÍMPICO	L 2

ALAMBRADO OLIMPICO EN LA CANCHA CLUB OLIMPIA
CÑÍA. YBYCUÍ PUNTA - YBYCUÍ

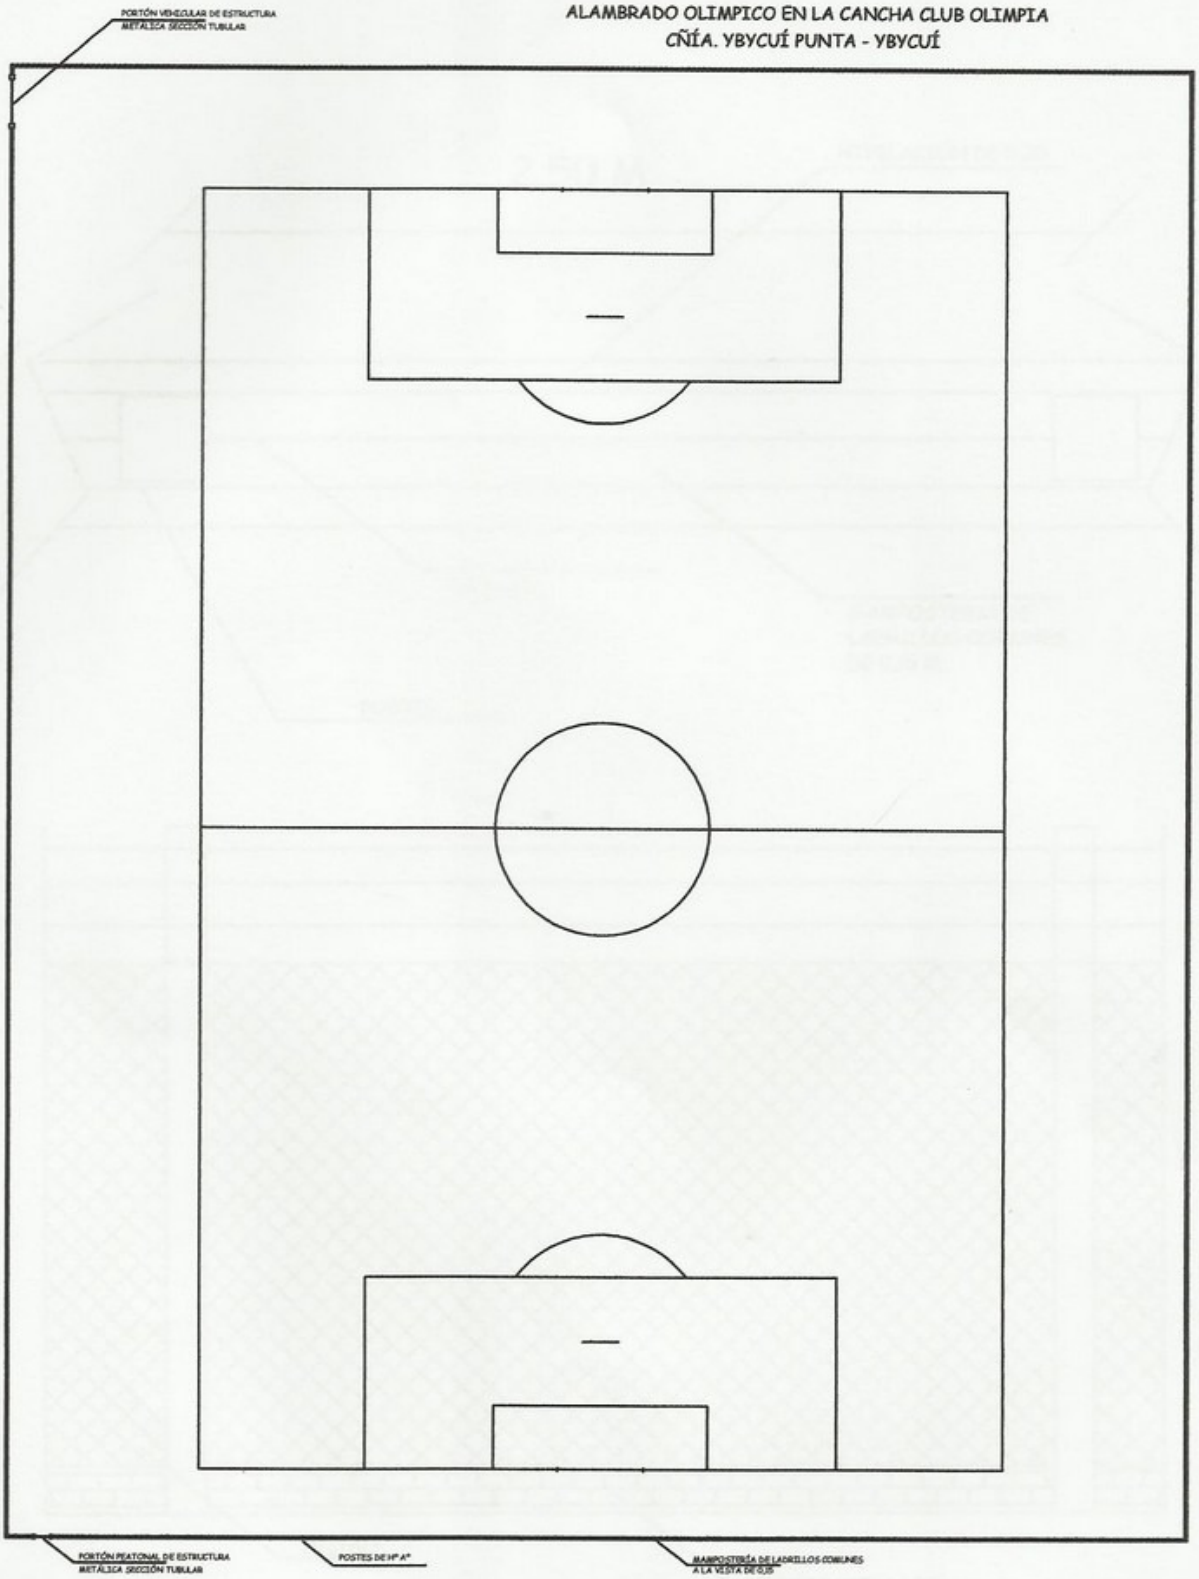

ALAMBRADO OLÍMPICO DE 70,00 M X 100,00 M CON POSTES PREFABRICADOS DE Hº Aº Y TEJIDO
OBS: LA UBICACIÓN DE LOS PORTONES SE HARÁ DE ACUERDO AL PEDIDO DE LA COMISIÓN DIRECTIVA DE CADA CLUB.

GOBERNACION DE PARAGUARI	ALAMBRADO OLÍMPICO	L 1

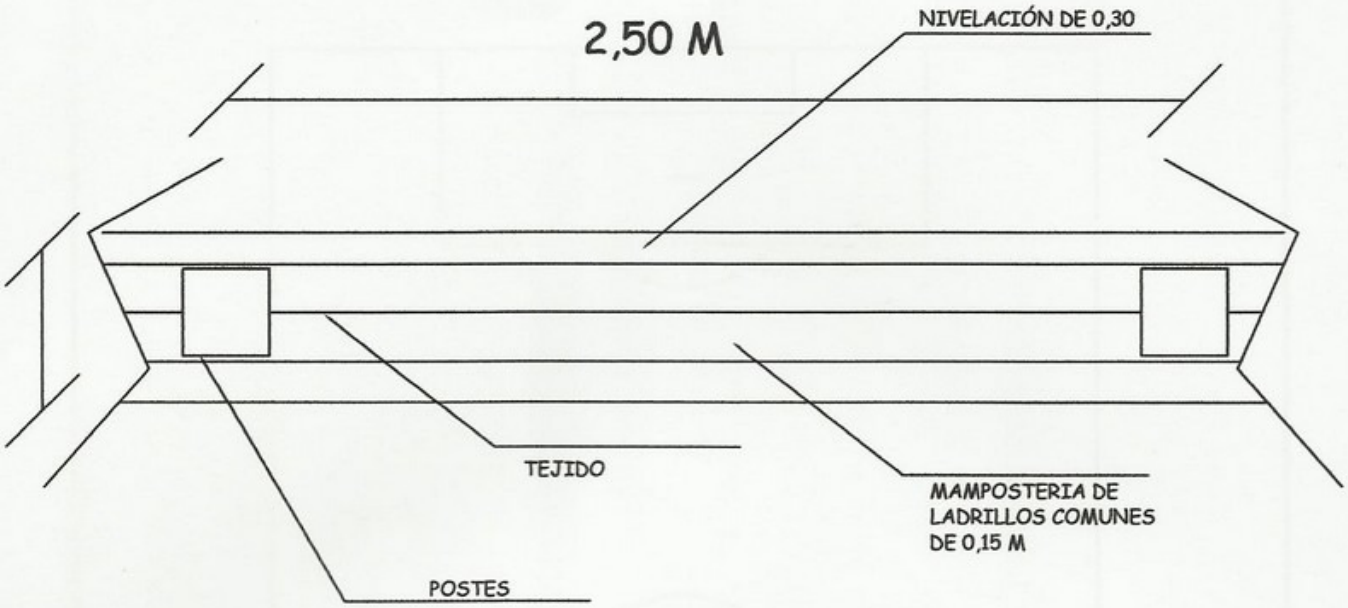

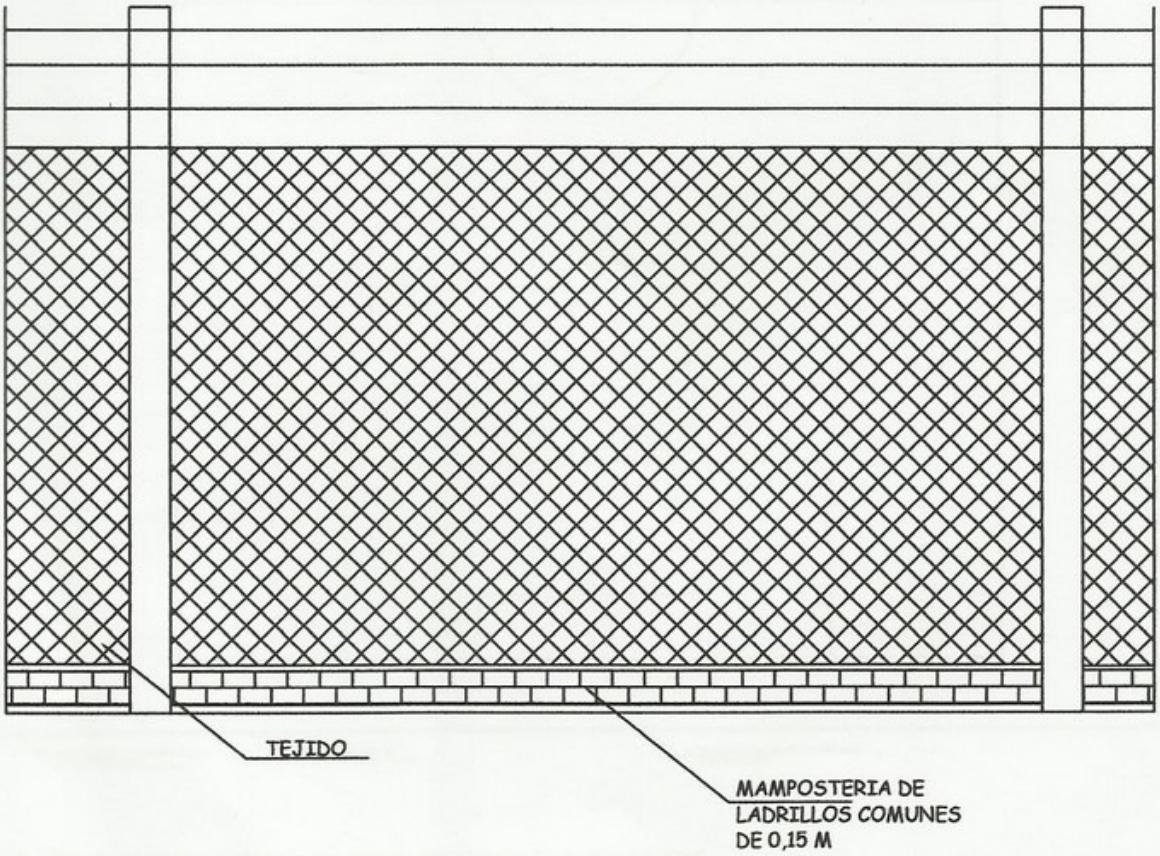

GOBERNACION DE PARAGUARI	ALAMBRADO OLÍMPICO	L 2