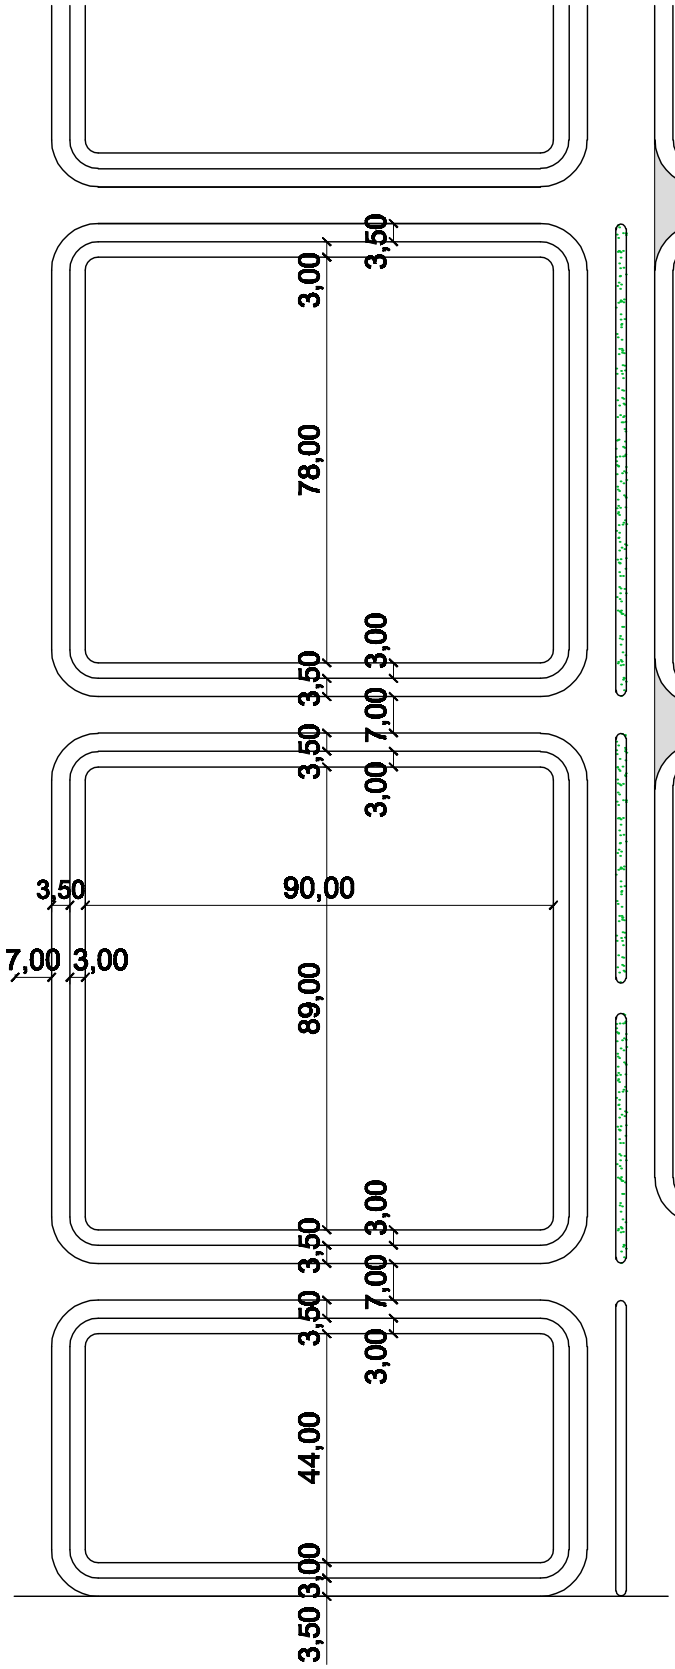

RUTA PROYECTO

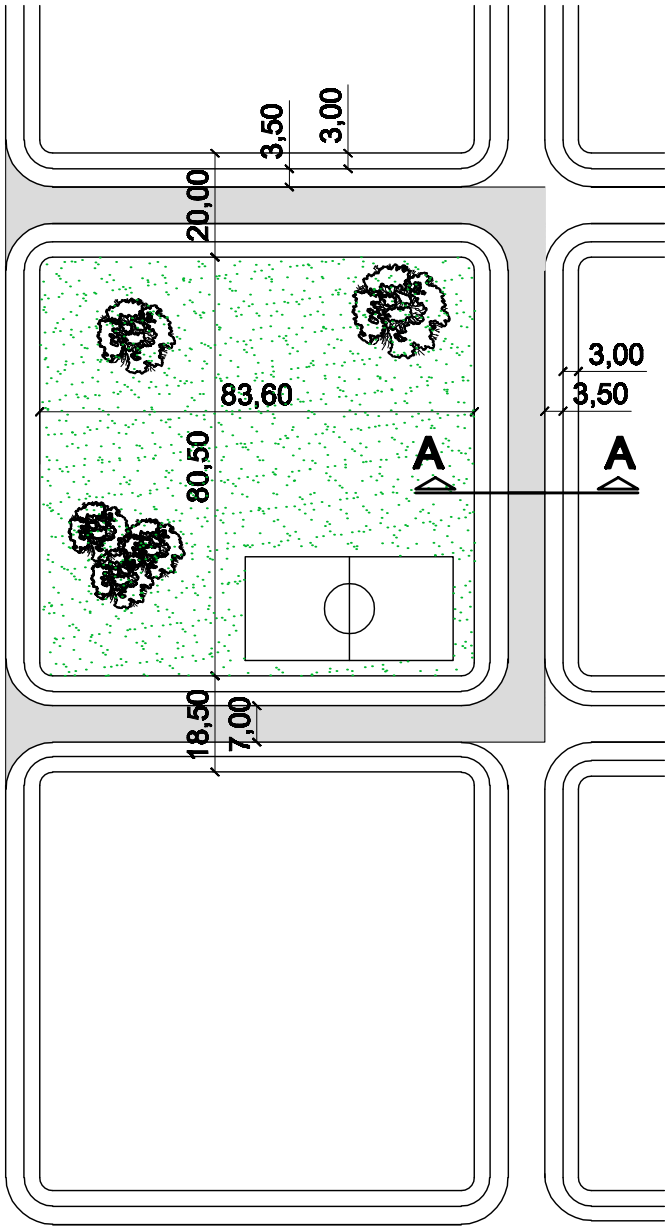

E M P E D R A D O Km. 12
Plaza
esc.:1/1000

PROYECTO: EMPEDRADO Km.12

UBICACION:	SAN RAFAEL Km. 12
PROPIETARIO:	MUNICIPALIDAD DE SAN RAFAEL DEL PARANA
PROFESIONAL:	PAT. M.O.P.C.Nº:
SUP. A EMPEDRAR:	

PROPIETARIO PROFESIONAL

LAMINA Nº 1/2