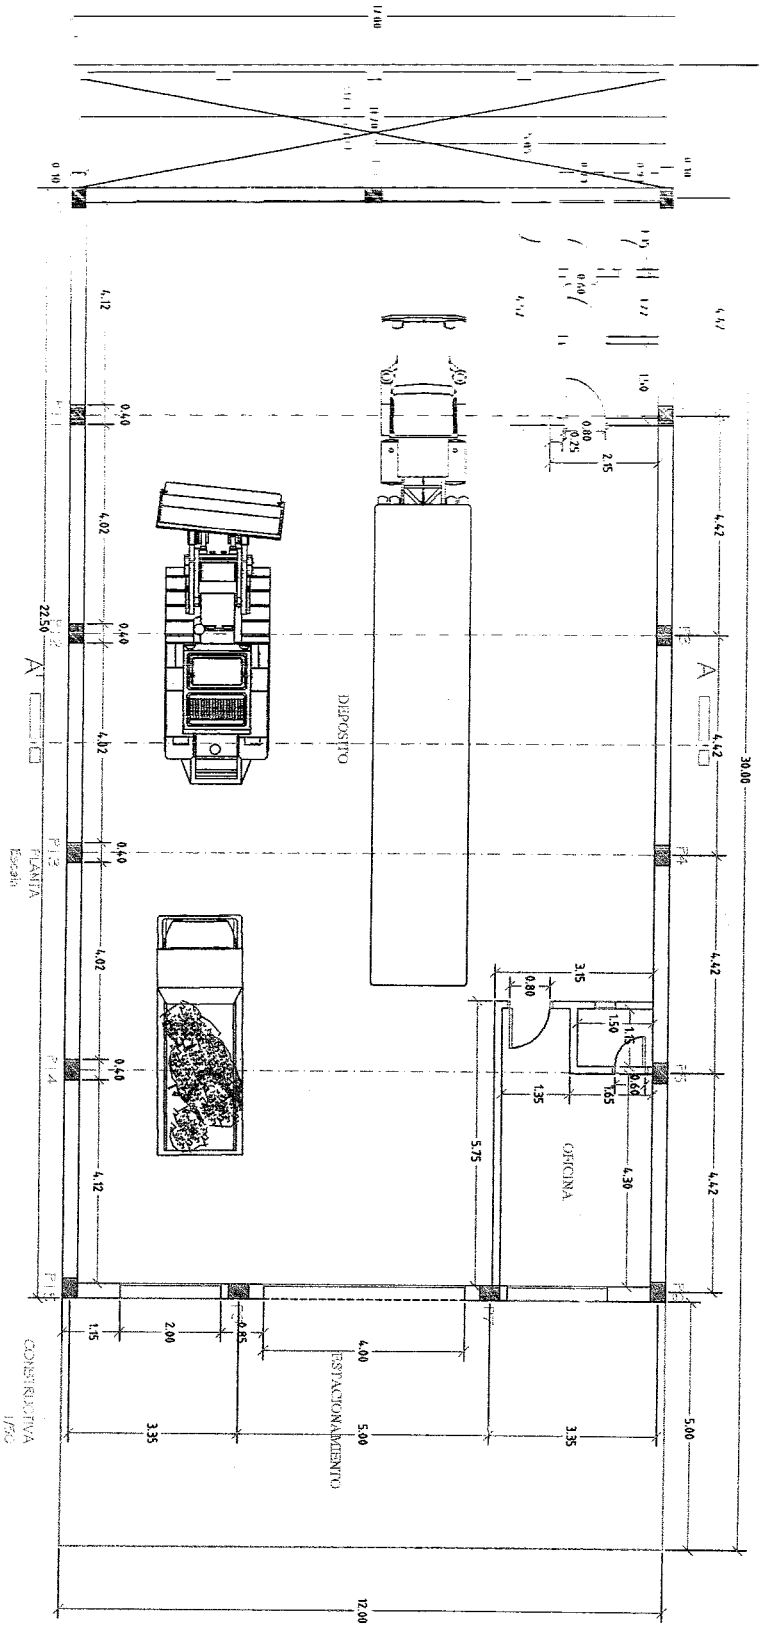

GOBERNACION DEL II DPTO. SAN PEDRO

DIRECCION DE CONSTRUCCIONES

PROYECTO	FIRMA		FECHA
AVALOS SÁNCHEZ SILVA RAMÓN			

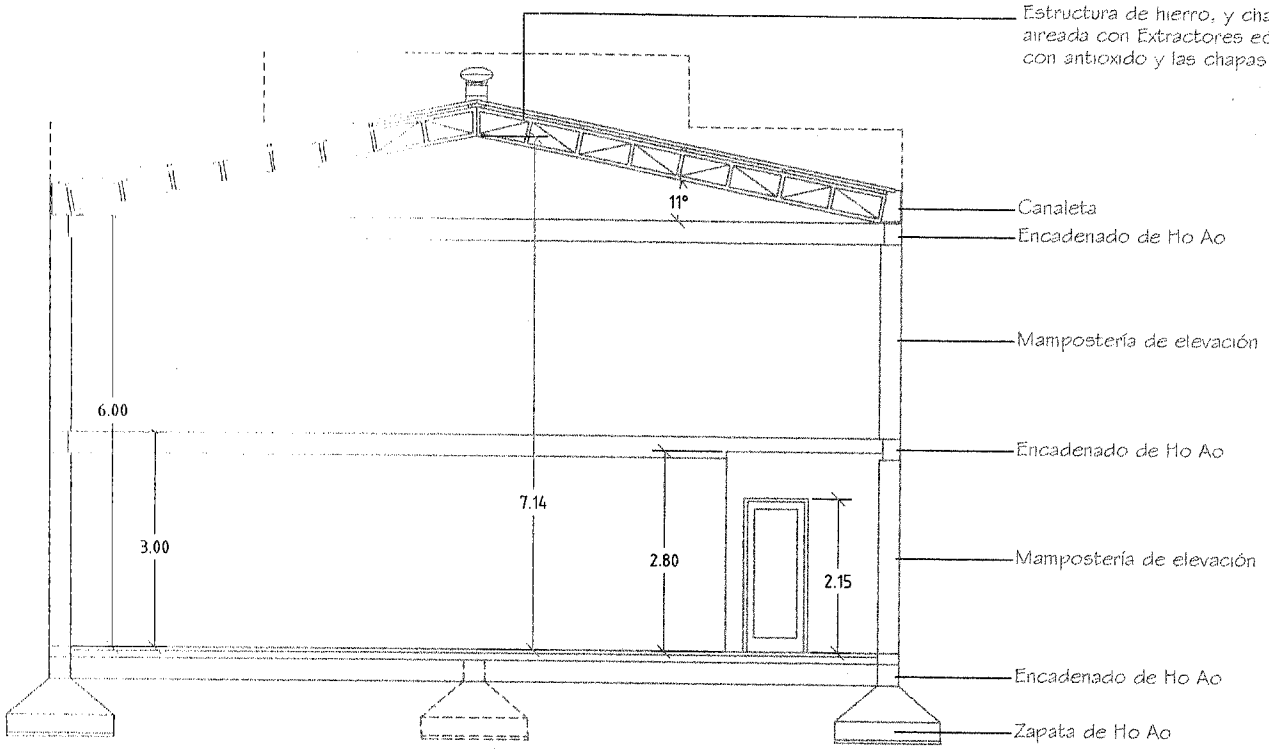

SECCIÓN
Escala

AA'
1/50

GOBERNACION DEL II DPTO. SAN PEDRO

DIRECCIÓN DE CONSTRUCCIONES

FECHA	
FIRMA	
PROYECTO	AVALOS SÁNCHEZ SILVA RAMÓN

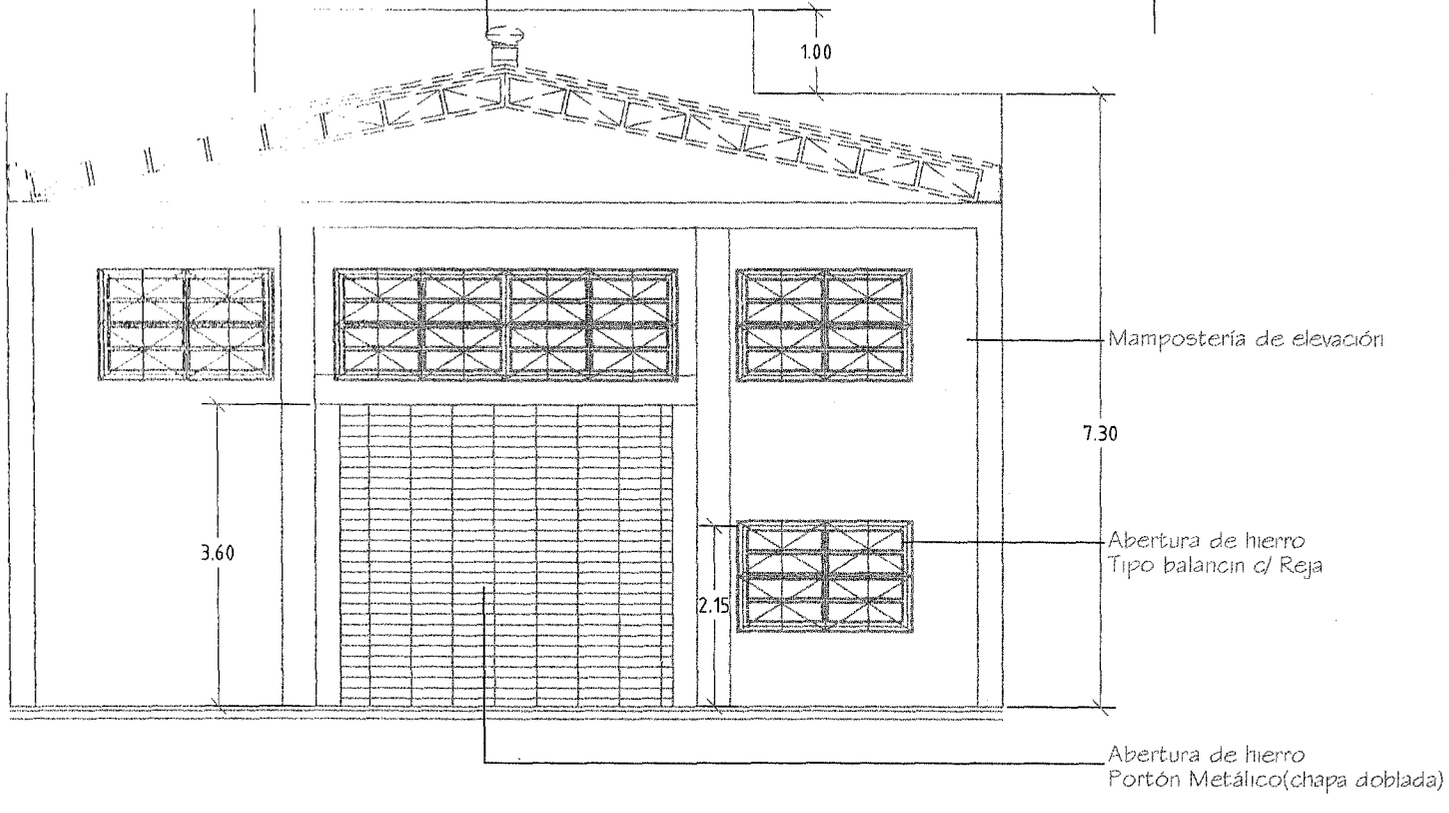

FACHADA
Escala

FRONTAL
1/50

GOBERNACION DEL II DPTO. SAN PEDRO

DIRECCION DE CONSTRUCCIONES

PROYECTO	FECHA
AYALOS SANCHEZ SILVA RAMON ARQUITECTO	FIRMA

LAMINA No 1

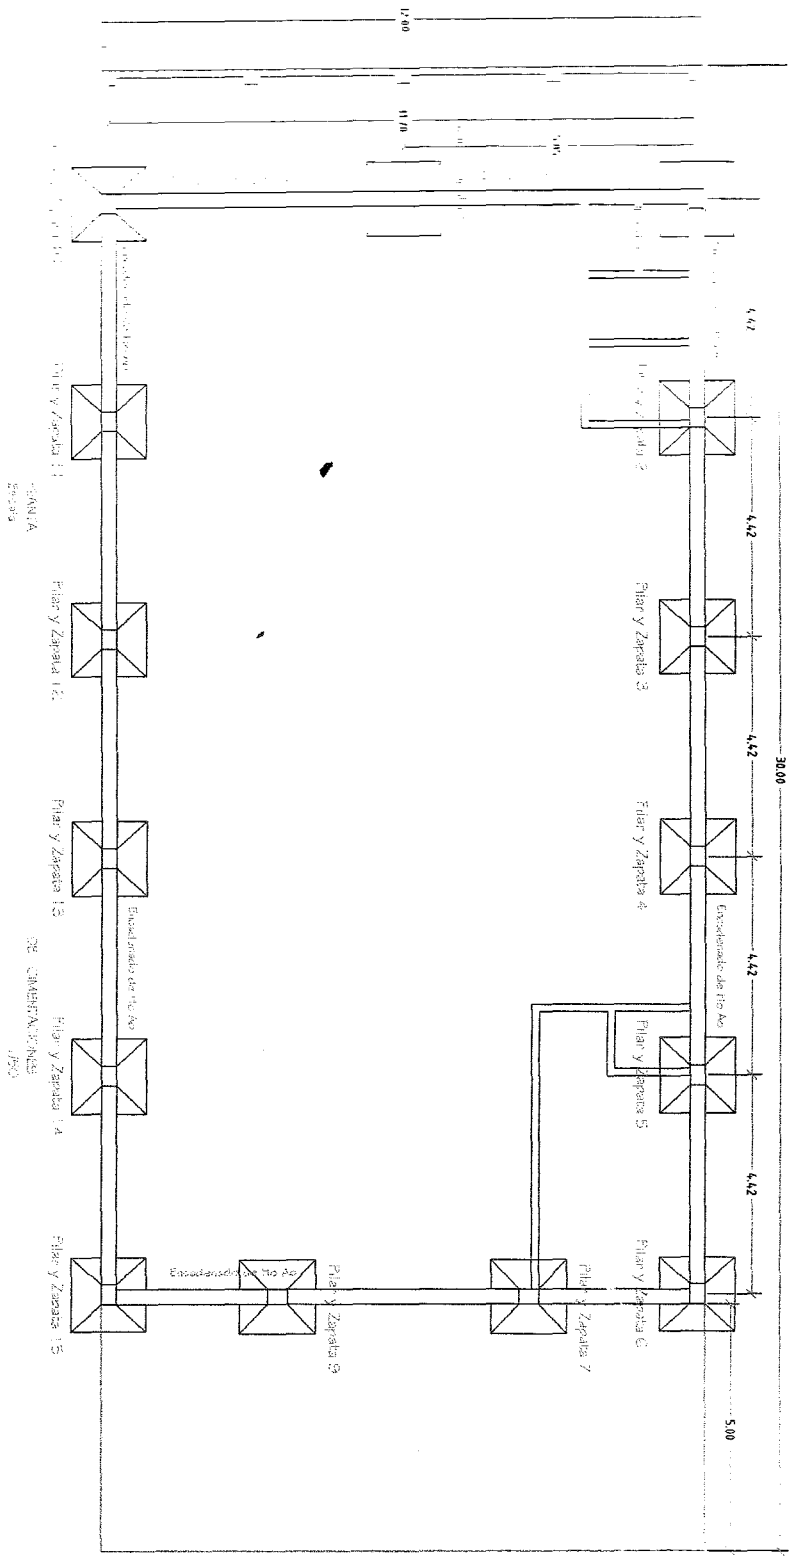

GOBERNACION DEL II DPTO. SAN PEDRO

DIRECCION DE CONSTRUCCIONES

PROYECTO	FIRMA	FECHA
AVALOS SÁNCHEZ SILVA RAMÓN		

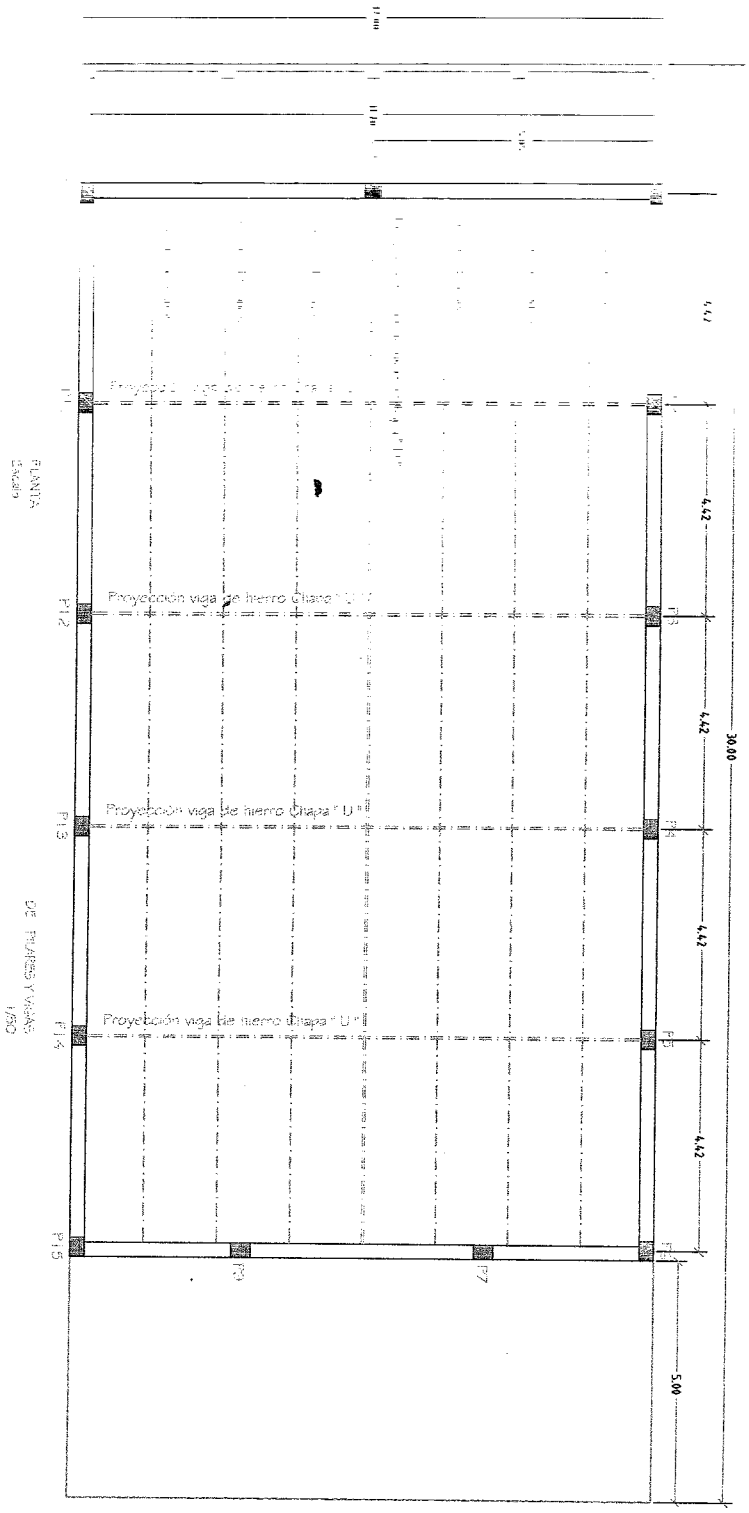

GOBERNACION DEL II DPTO. SAN PEDRO

DIRECCION DE CONSTRUCCIONES

PROYECTO	FIRMA	FECHA
AVALOS SÁNCHEZ SILVA RAMÓN		

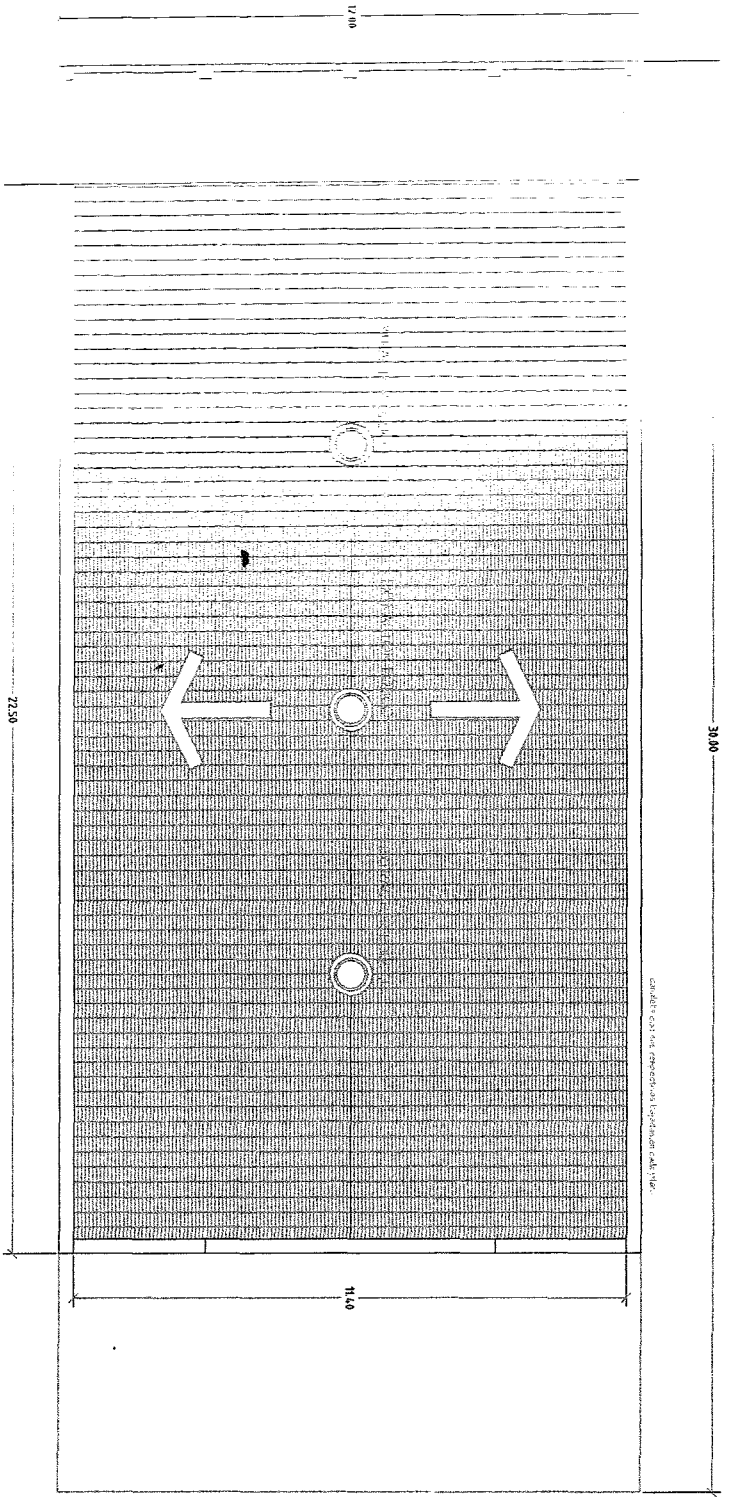

GOBERNACION DEL II DPTO. SAN PEDRO

DIRECCIÓN DE CONSTRUCCIONES

PROYECTO	FIRMA	FECHA
AVALOS SÁNCHEZ SILVA RAMÓN		