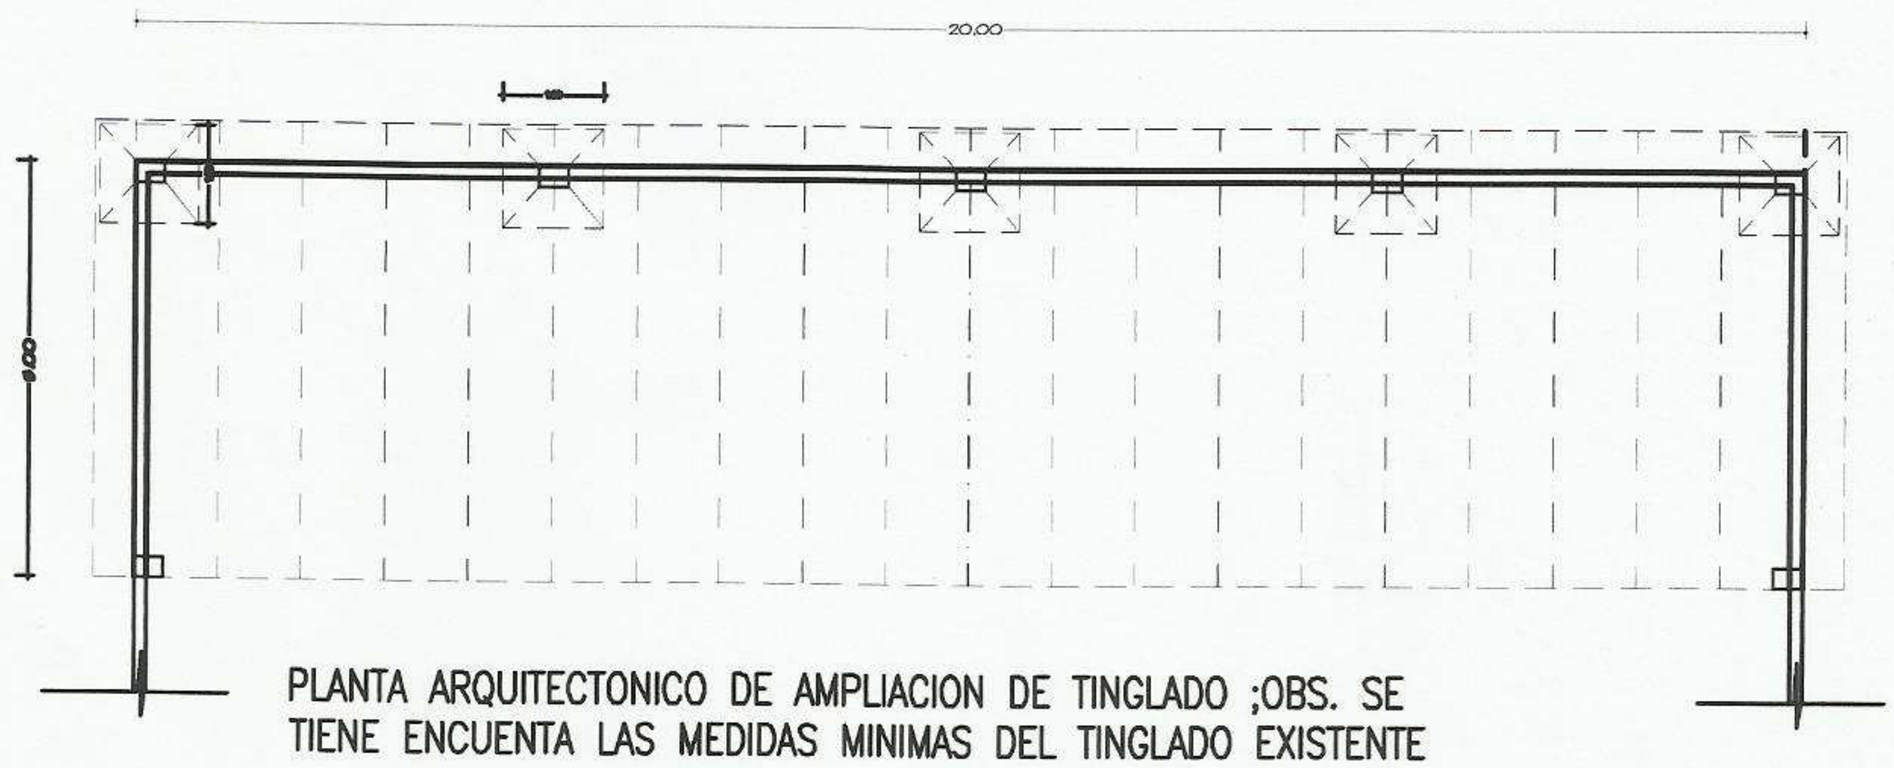

PLANTA ARQUITECTONICO DE AMPLIACION DE TINGLADO ;OBS. SE TIENE ENCUENTA LAS MEDIDAS MINIMAS DEL TINGLADO EXISTENTE

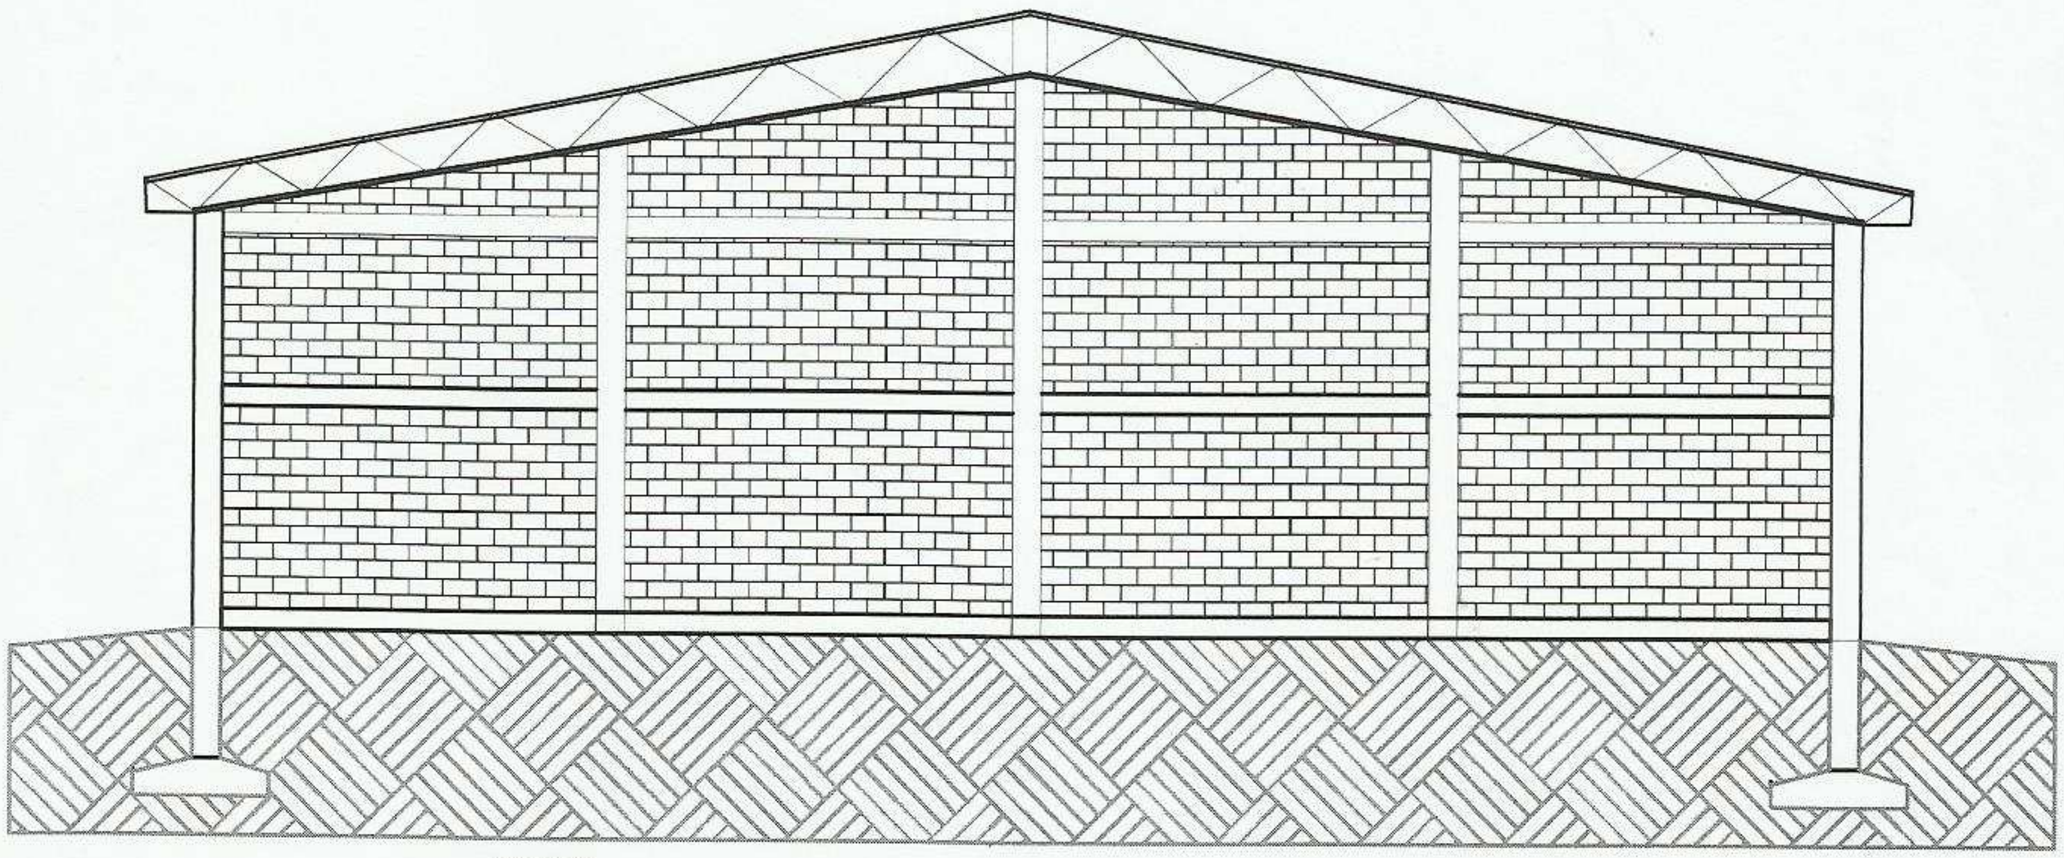

CORTE

MUNICIPALIDAD DE SANTA ROSA DEL MONDAY		
DEPARTAMENTO: *DE OBRAS*		
DIVISION: PROYECTO Y FISCALIZACIÓN		PLANO Nº 01
ESCALA 1:100	PLANO **AMPLIACION DE LOCAL DEPORTIVO COMUNIDAD SAN LUIS**	
AÑO 2016		

Diego G. Franco Vargas
Arquitecto
Reg. Nº 2.804