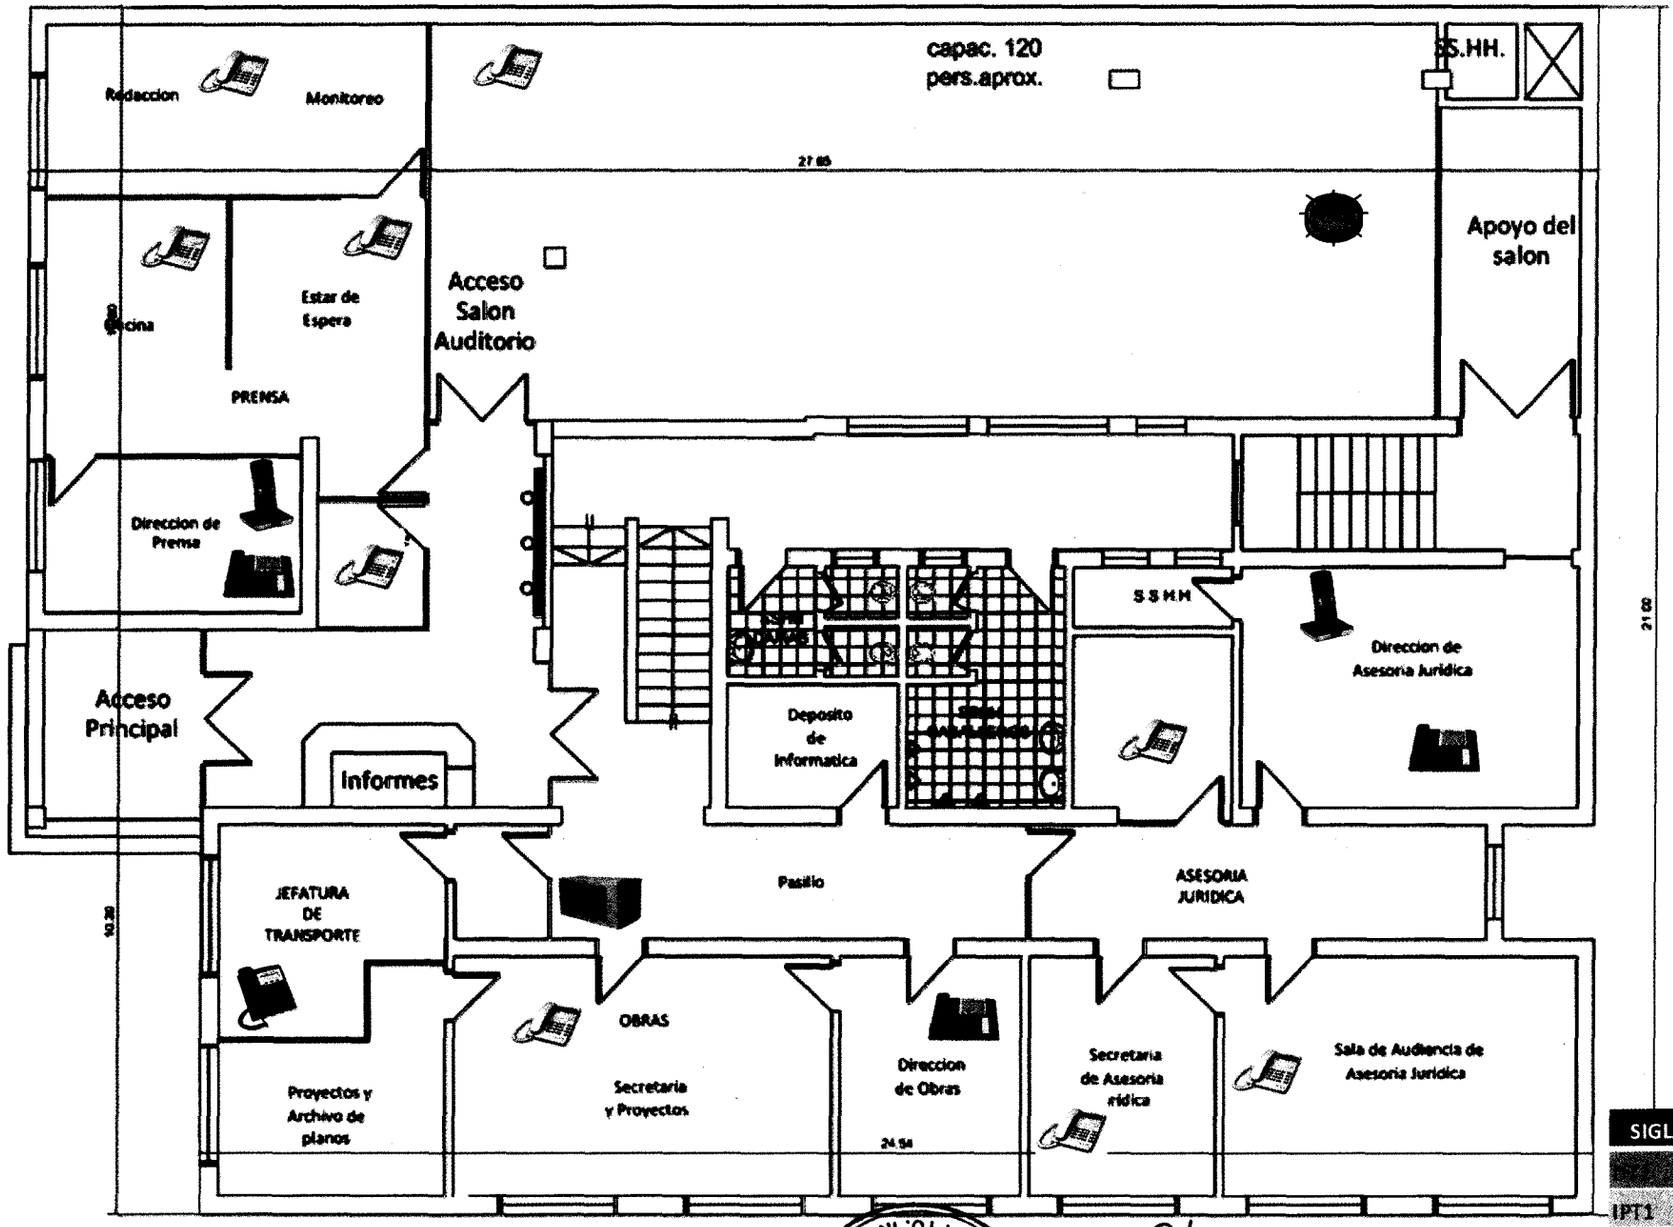

SIGLAS	TELEFONOS	CANT.
[illegible]	[illegible]	[illegible]
IPT1	IP TIPO 1	1
[illegible]	[illegible]	[illegible]
IPWF1	IP WIFI 1	2
[illegible]	[illegible]	[illegible]
SW	SWITCH	1
APWF	AP WIFI	1

SALON AUDITORIO - MJT
PLANTA BAJA

MINISTERIO DE JUSTICIA Y TRABAJO ★ DIRECCION DE ADMINISTRACION Y FINANZAS ★ DPTO. INFORMATICA

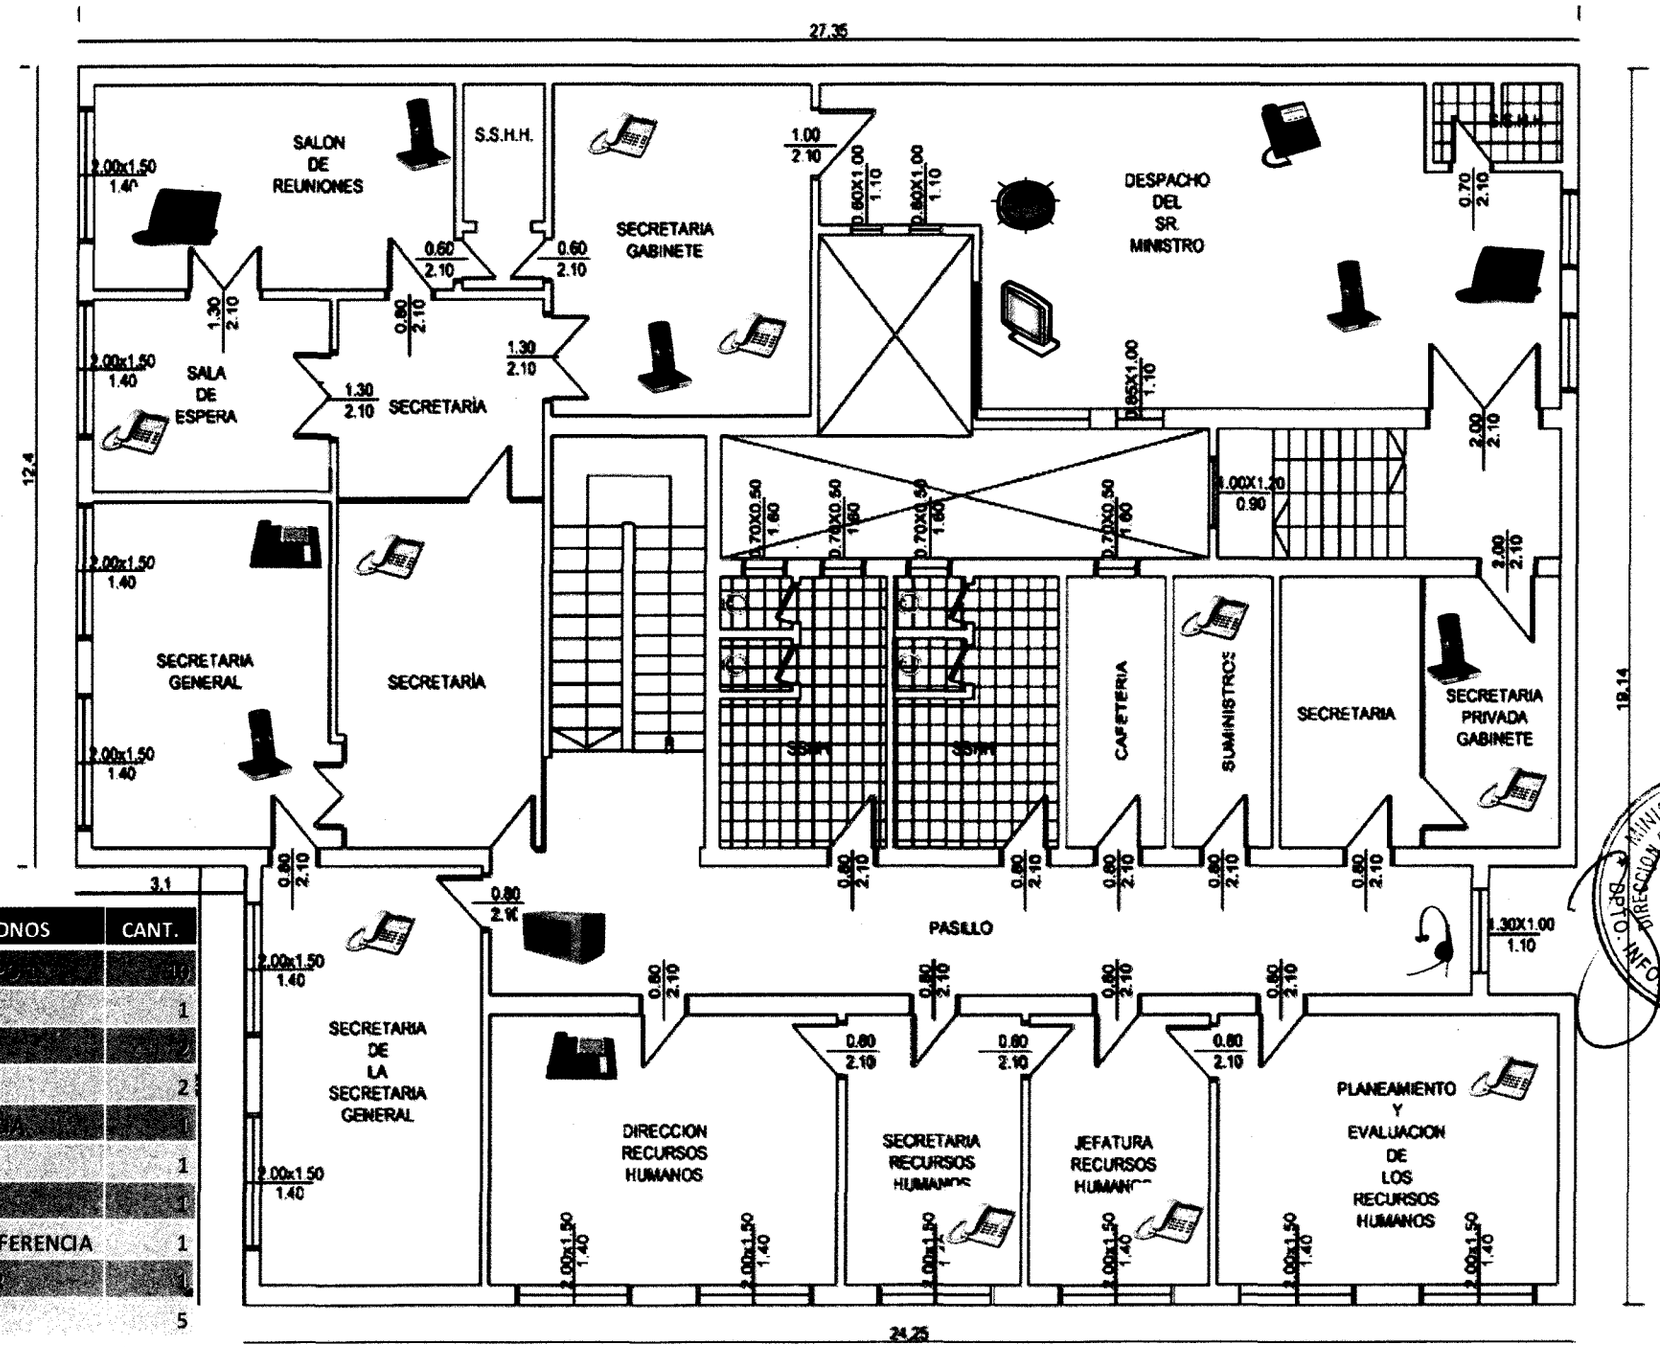

SIGLAS	TELEFONOS	CANT.
DIT	DIGITAL TIPO 1	10
IPT1	IP TIPO 1	1
IPT2	IP TIPO 2	2
IPT3	IP TIPO 3	2
CO	CONFERENCIA	1
SW	SWITCH	1
APWF	AP WIFI	1
VC	VIDEO CONFERENCIA	1
CC	CALLCENTER	1
IPWF1	IP WIFI 1	5

PLANTA 1ER. PISO
ESCALA 1/125

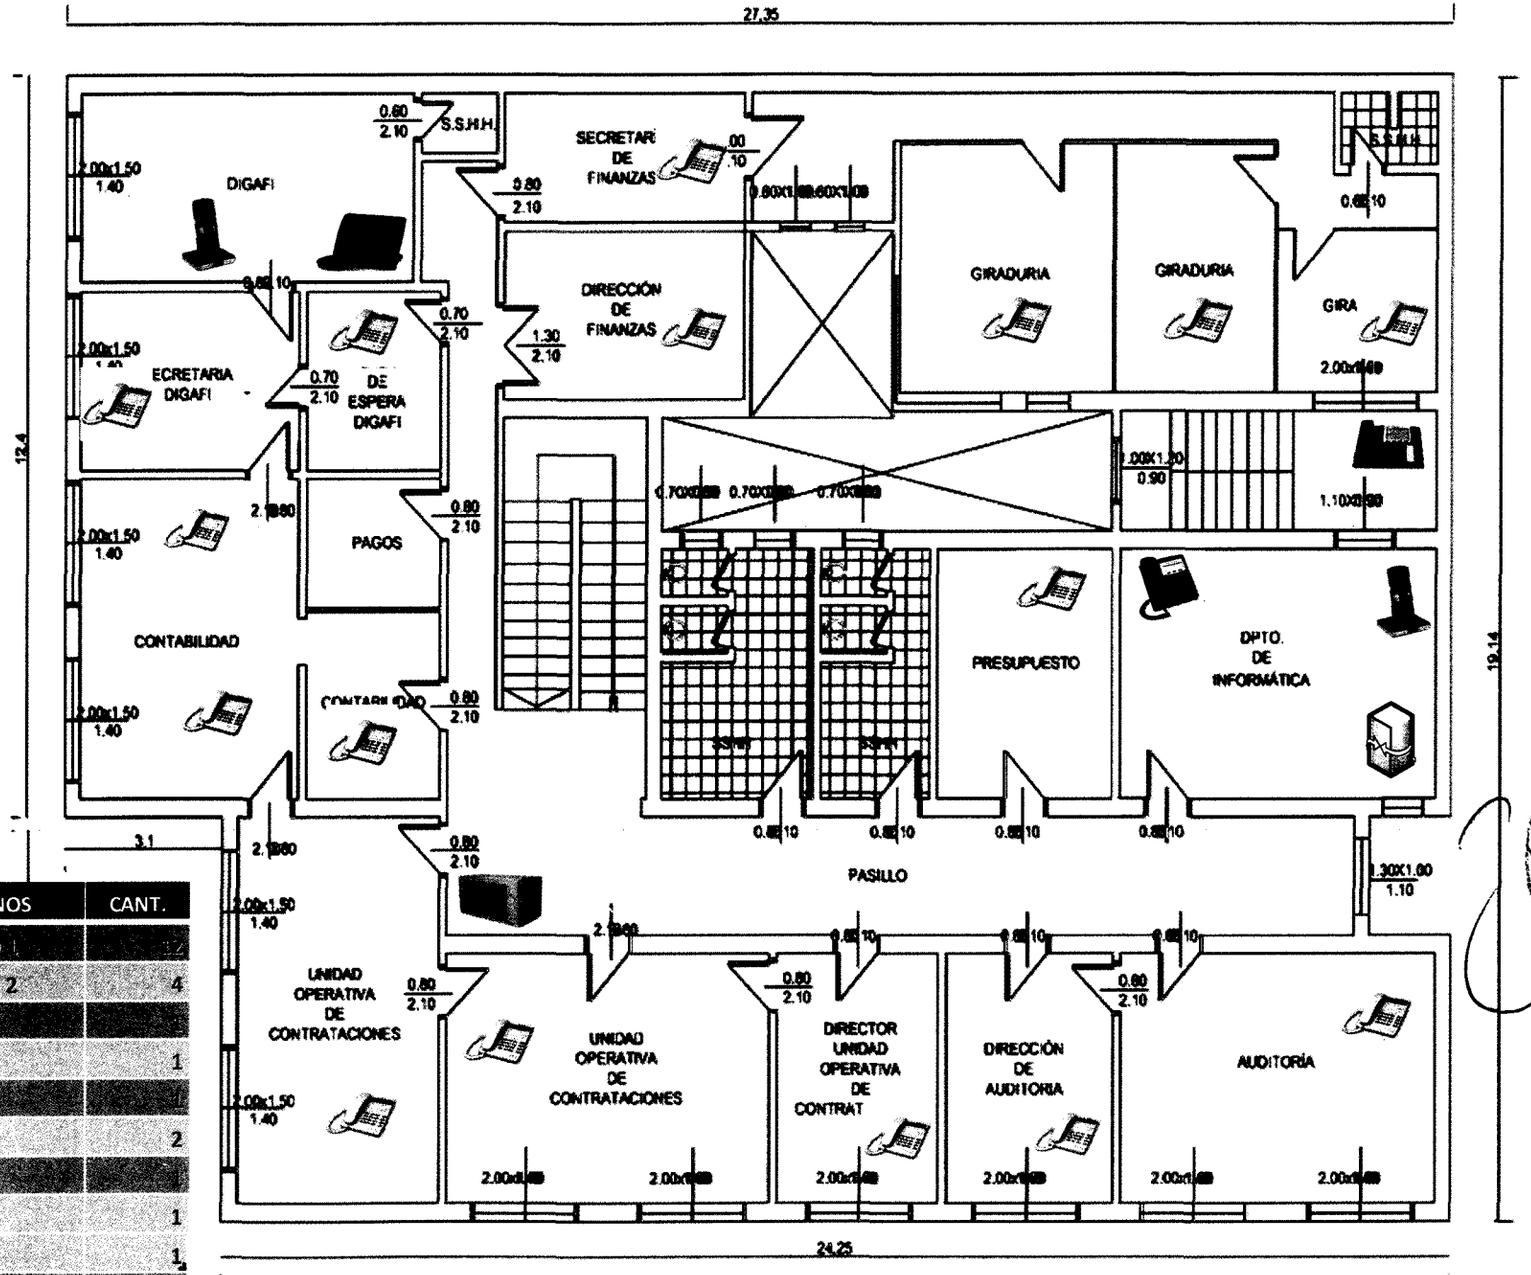

SIGLAS	TELEFONOS	CANT.
DT1	DIGITAL TIPO 1	12
DT2	DIGITAL TIPO 2	4
IPT1	IP TIPO 1	3
IPT2	IP TIPO 2	1
IPT3	IP TIPO 3	1
IPWF1	IP WIFI 1	2
PBX	PBX	1
APWF	AP WIFI	1
SW	SWITCH	1
SWCW	SWITCH CONTROLADOR WIFI	1

PLANTA 2DO. PISO

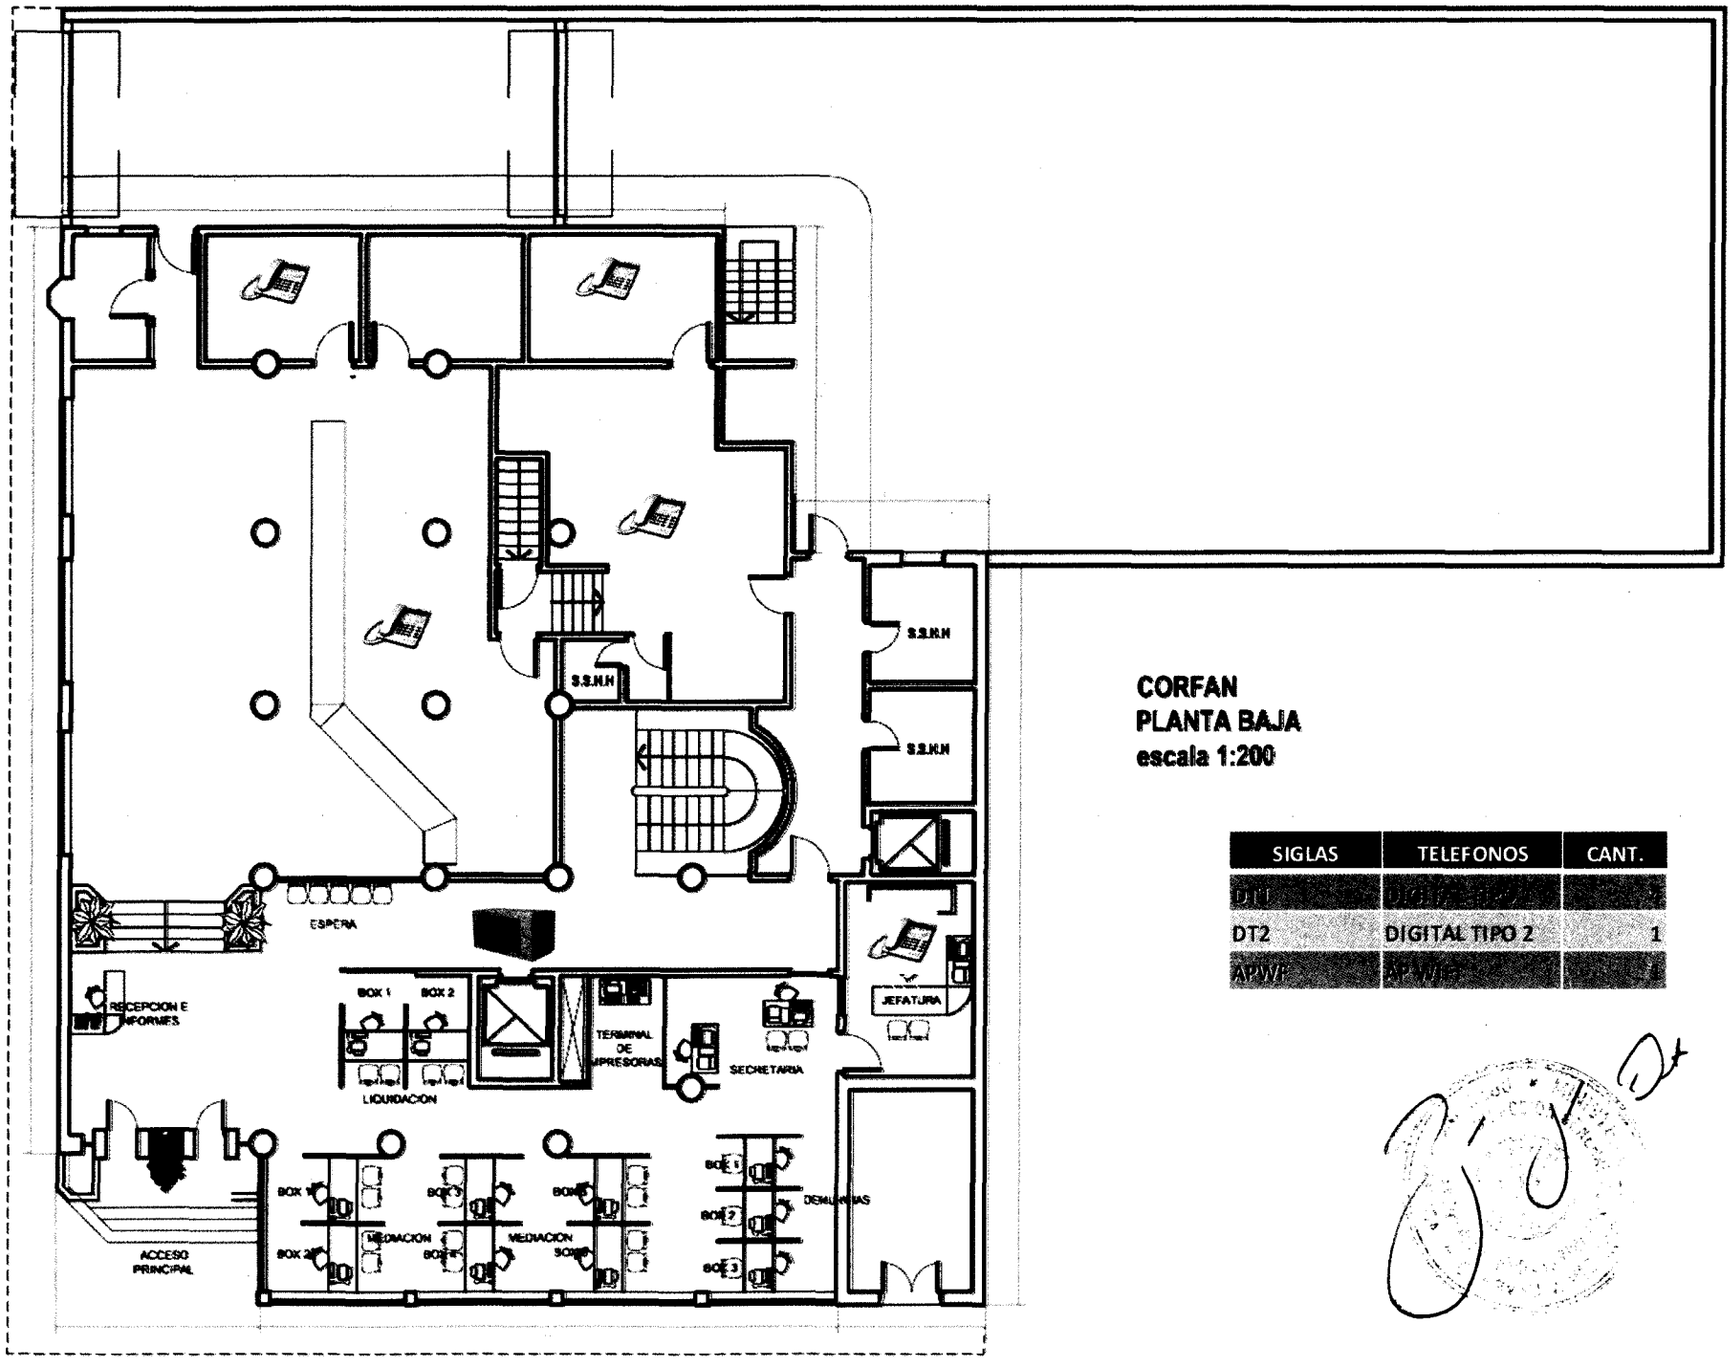

CORFAN
PLANTA BAJA
escala 1:200

SIGLAS	TELEFONOS	CANT.
DT1	DIGITAL TIPO 1	[illegible]
DT2	DIGITAL TIPO 2	1
APWP	APWIFI	[illegible]

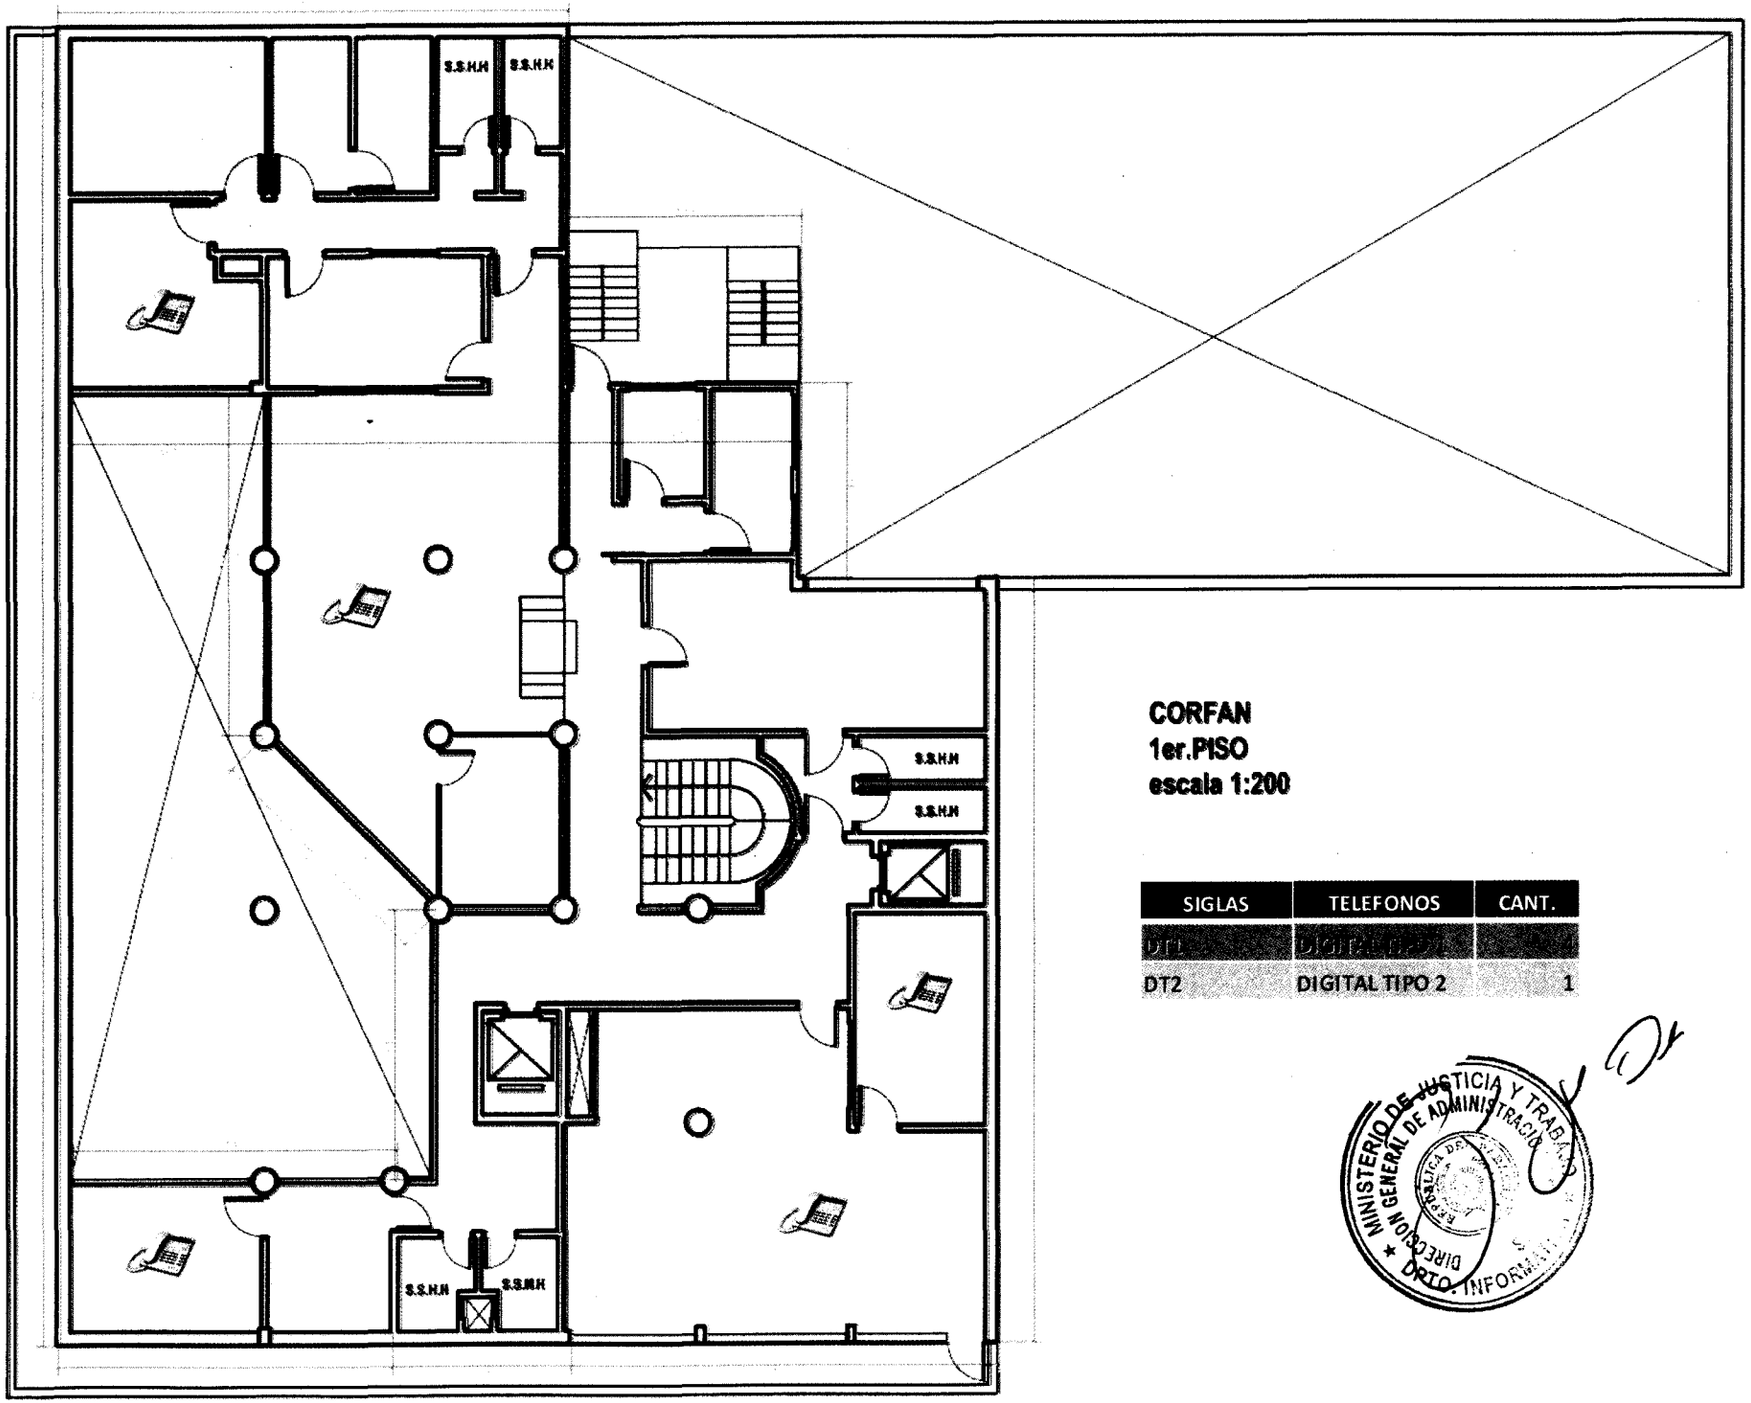

CORFAN
1er.PISO
escala 1:200

SIGLAS	TELEFONOS	CANT.
DT1	DIGITAL TIPO 1	4
DT2	DIGITAL TIPO 2	1

MINISTERIO DE JUSTICIA Y TRABAJO
DIRECCION GENERAL DE ADMINISTRACION
DRTO. INFORMATICA
REPUBLICA DOMINICANA

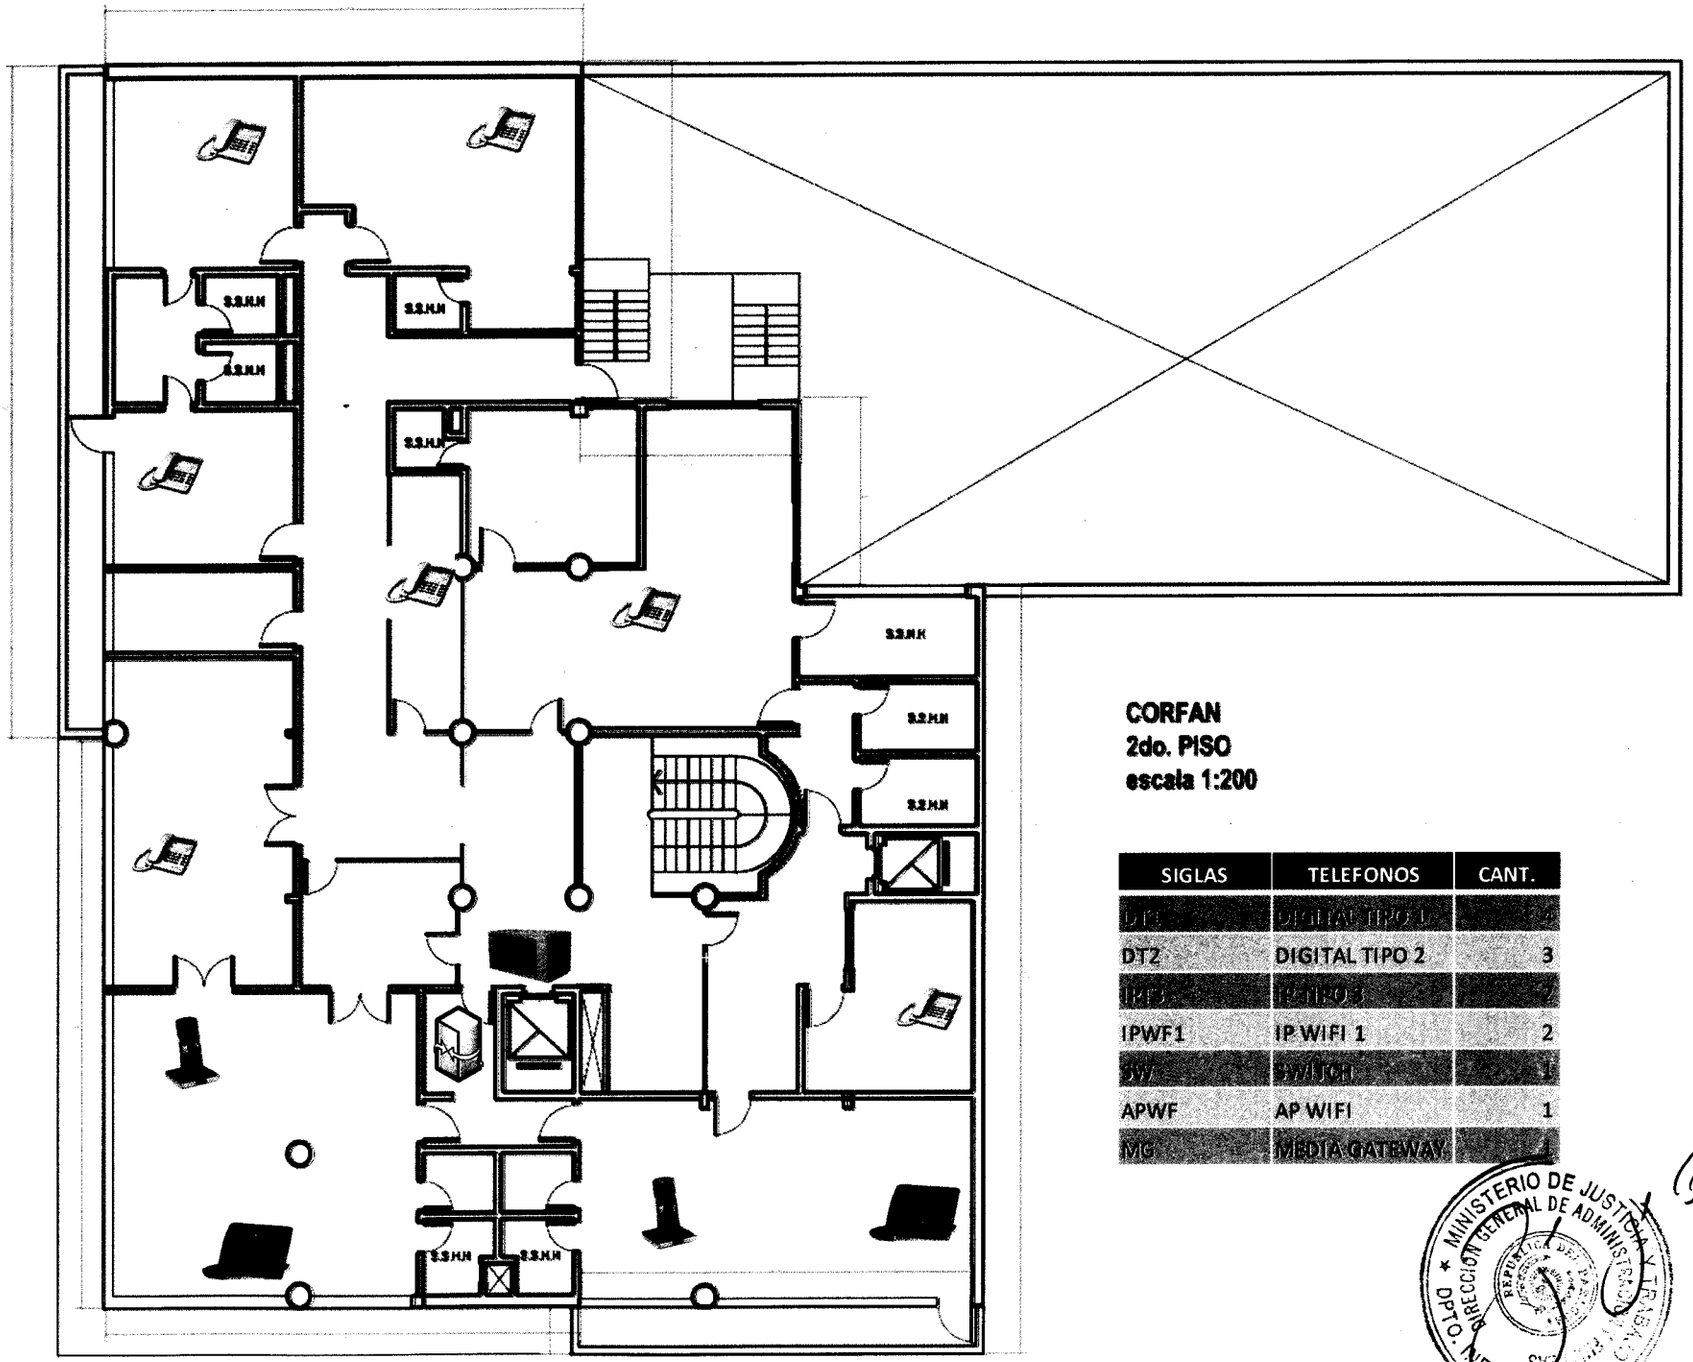

CORFAN
2do. PISO
escala 1:200

SIGLAS	TELEFONOS	CANT.
DT1	DIGITAL TIPO 1	4
DT2	DIGITAL TIPO 2	3
IPT3	IP TIPO 3	2
IPWF1	IP WIFI 1	2
SW	SWITCH	1
APWF	AP WIFI	1
MG	MEDIA GATEWAY	1

MINISTERIO DE JUSTICIA Y TRABAJO
DIRECCION GENERAL DE ADMINISTRACION
DPTO. INFORMATICA

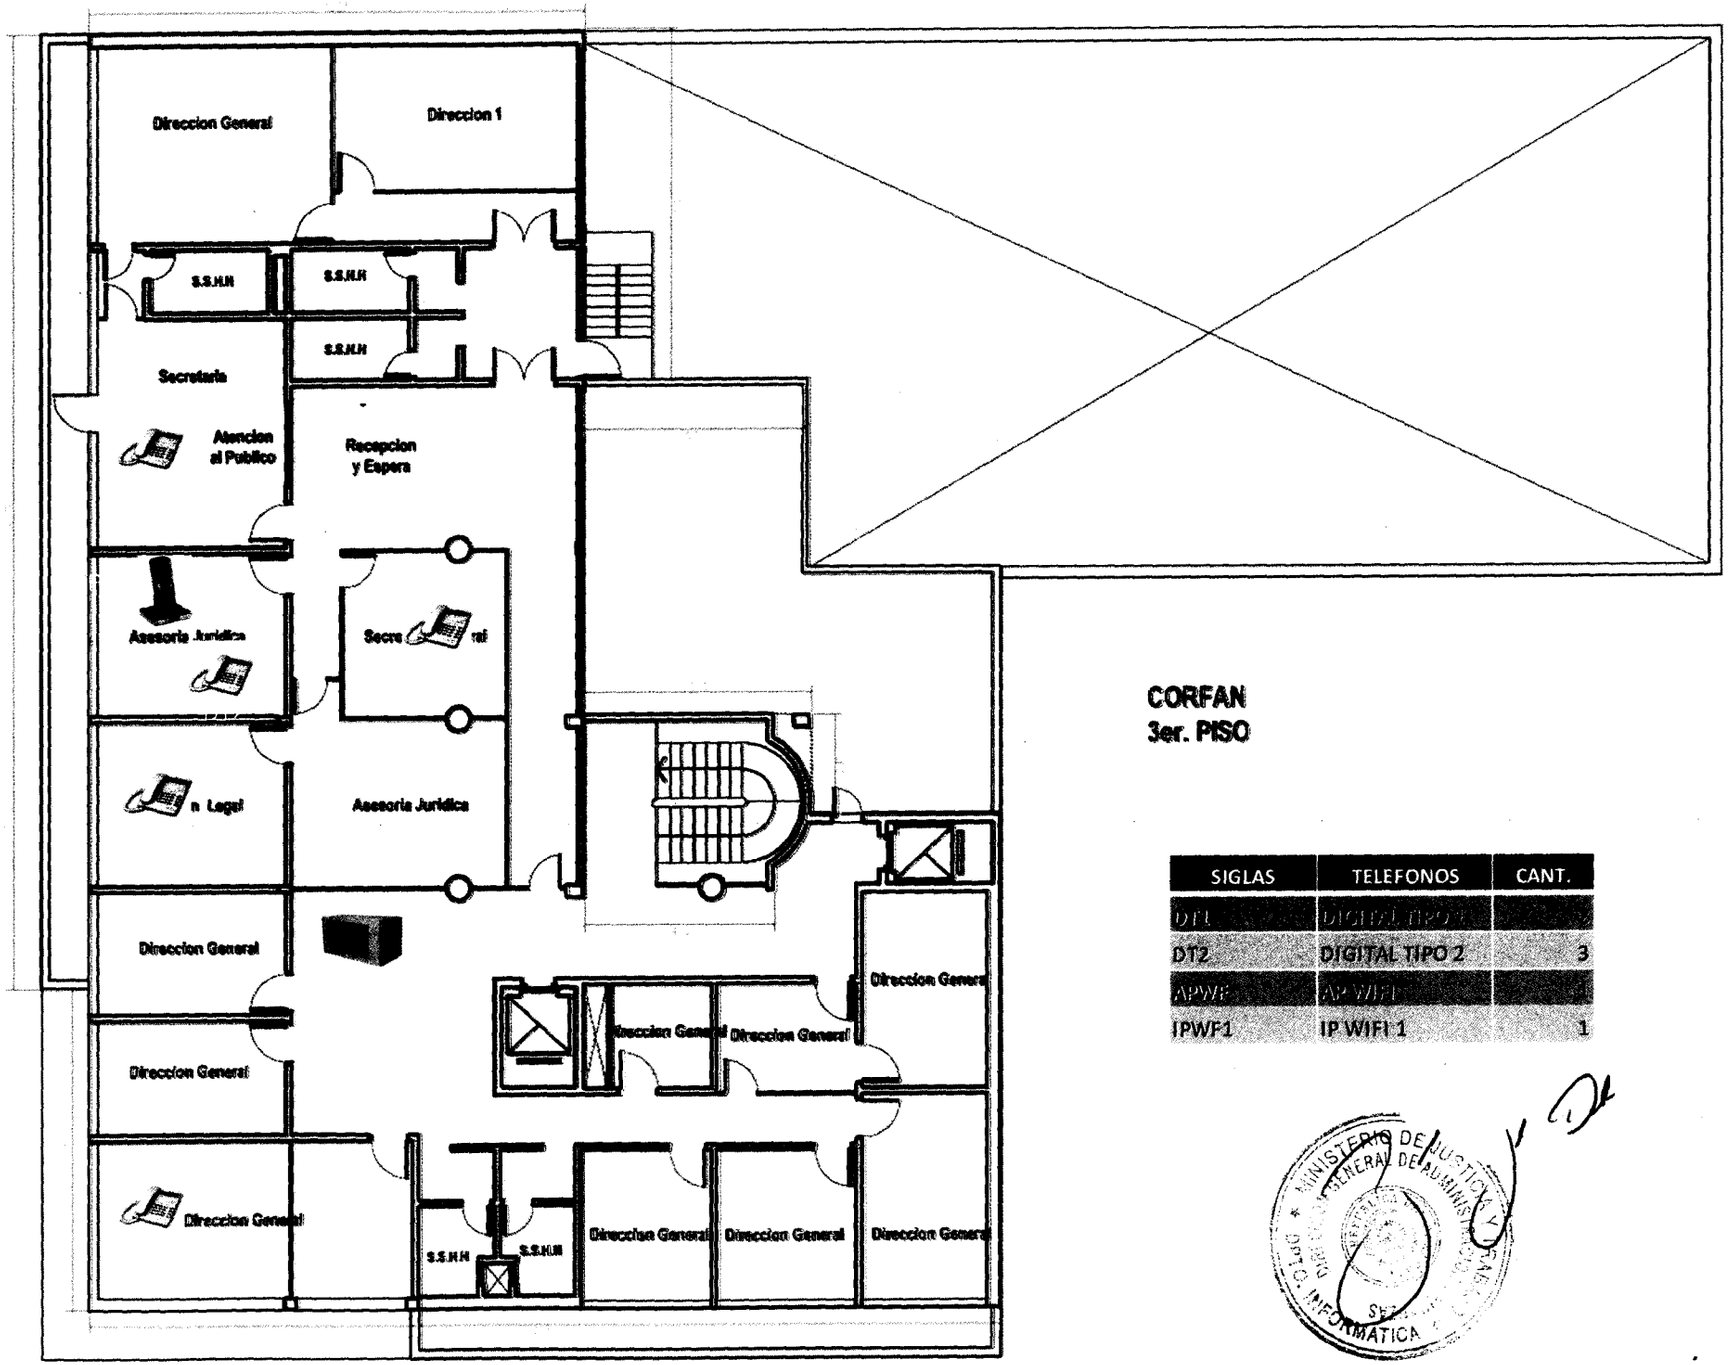

CORFAN
3er. PISO

SIGLAS	TELEFONOS	CANT.
DT1	DIGITAL TIPO 1	[illegible]
DT2	DIGITAL TIPO 2	3
APWF	AP WIFI	[illegible]
IPWF1	IP WIFI 1	1

MINISTERIO DE JUSTICIA Y SEGURIDAD PUBLICA
DIRECCION GENERAL DE ADUANAS
DPTO. INFORMATICA

PLANTA BAJA

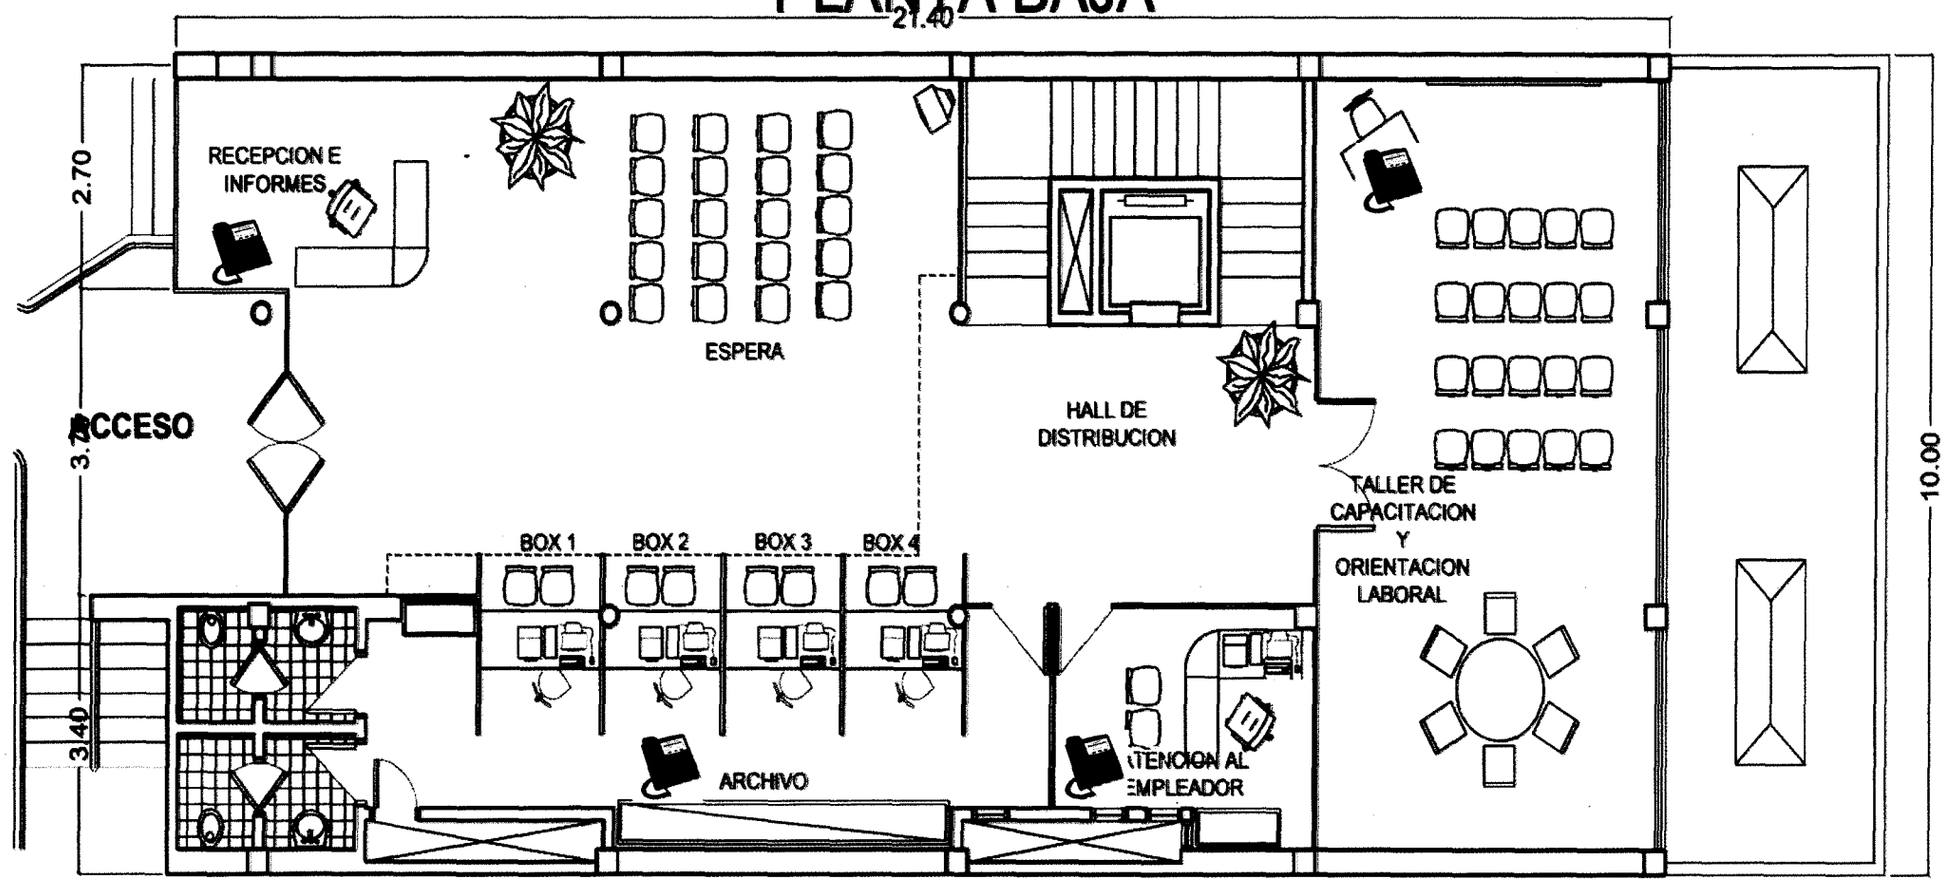

SIGLAS	TELEFONOS	CANT.
[illegible]	[illegible]	[illegible]

PLANTA ENTREPISO

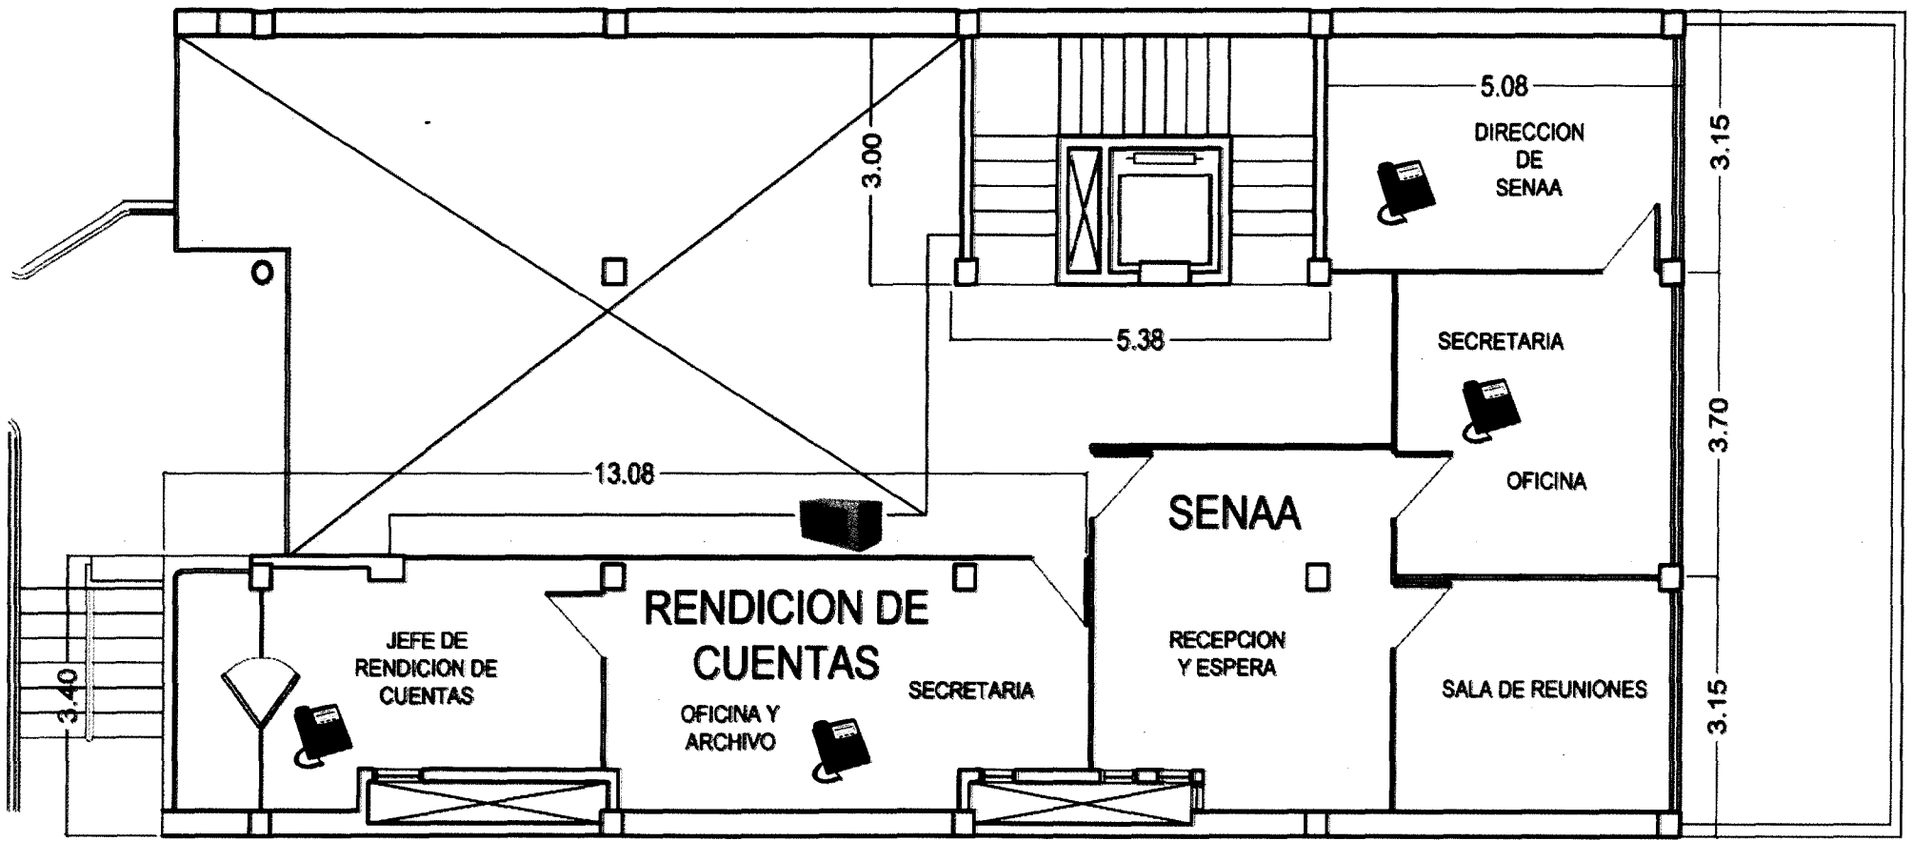

SIGLAS	TELEFONOS	CANT.
IPT1	IP TIPO 1	2
APWF	AP WIFI	1

PLANTA 1ER. NIVEL

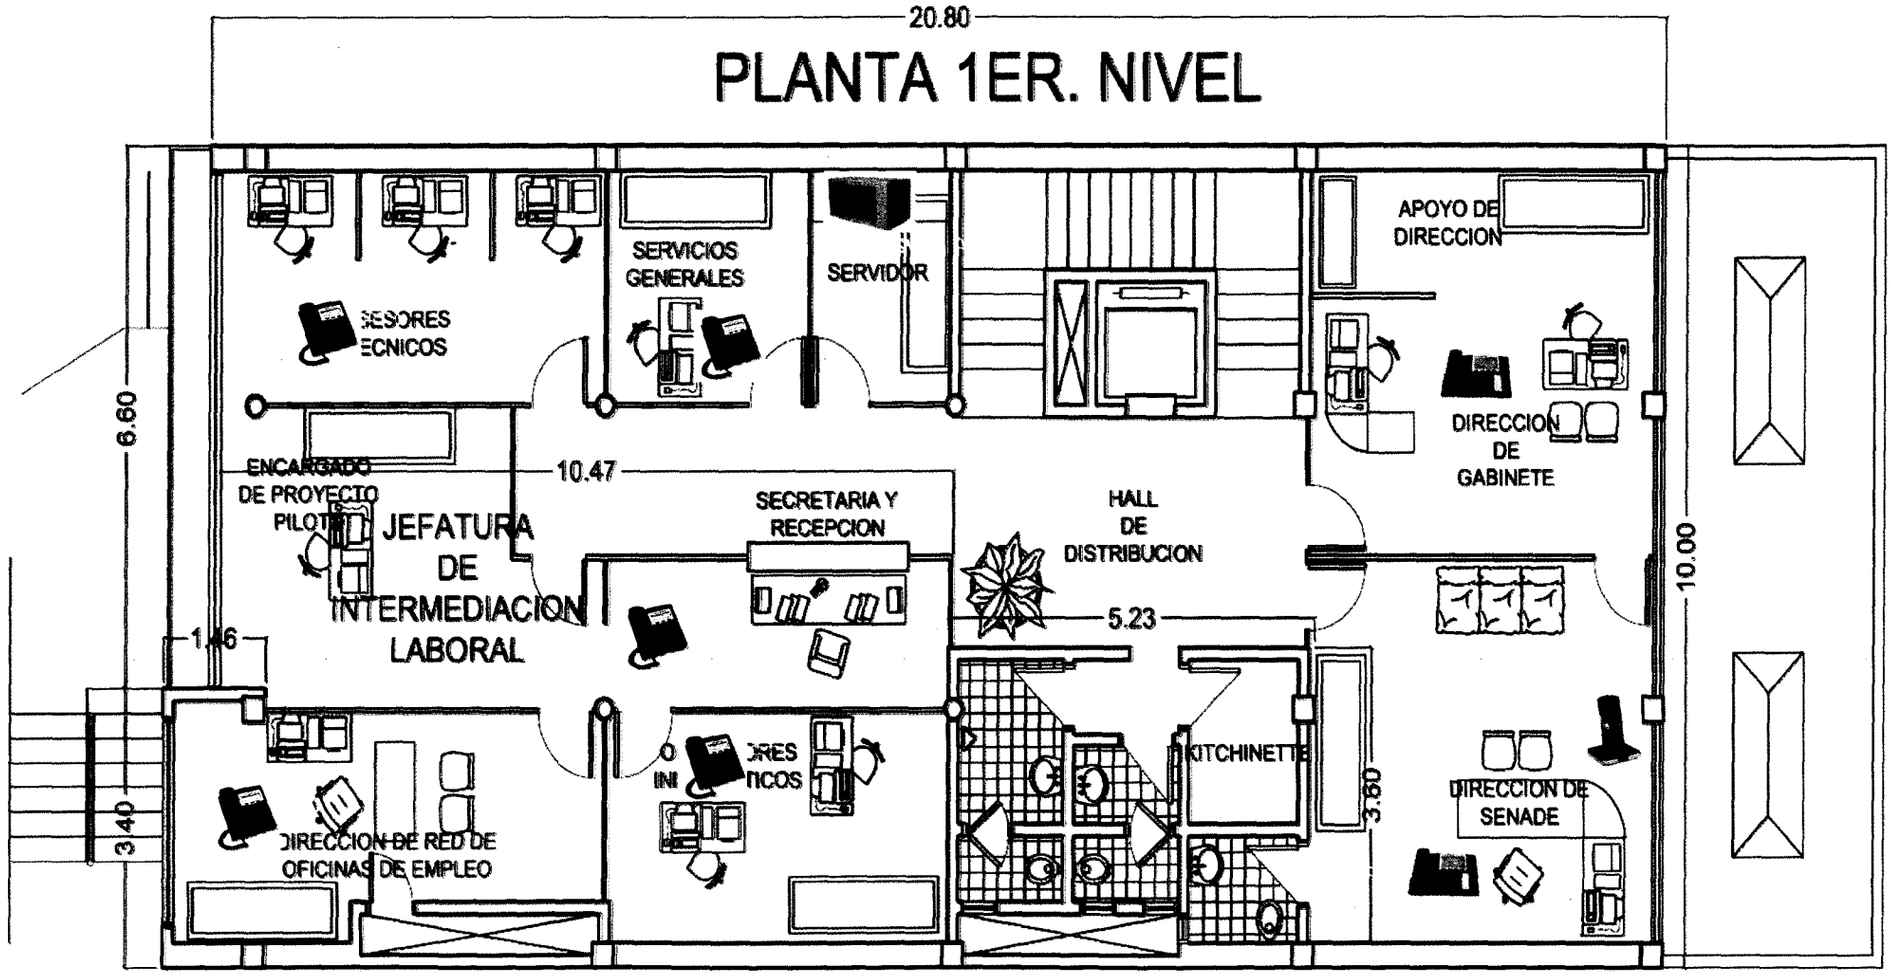

SIGLAS	TELEFONOS	CANT.
IPT2	IP TIPO 2	2
IPT1	IP TIPO 1	5
IPWF1	IP WIFI 1	1
APWF	AP WIFI	1
SW	SWITCH	1

PLANTA 2DO. NIVEL

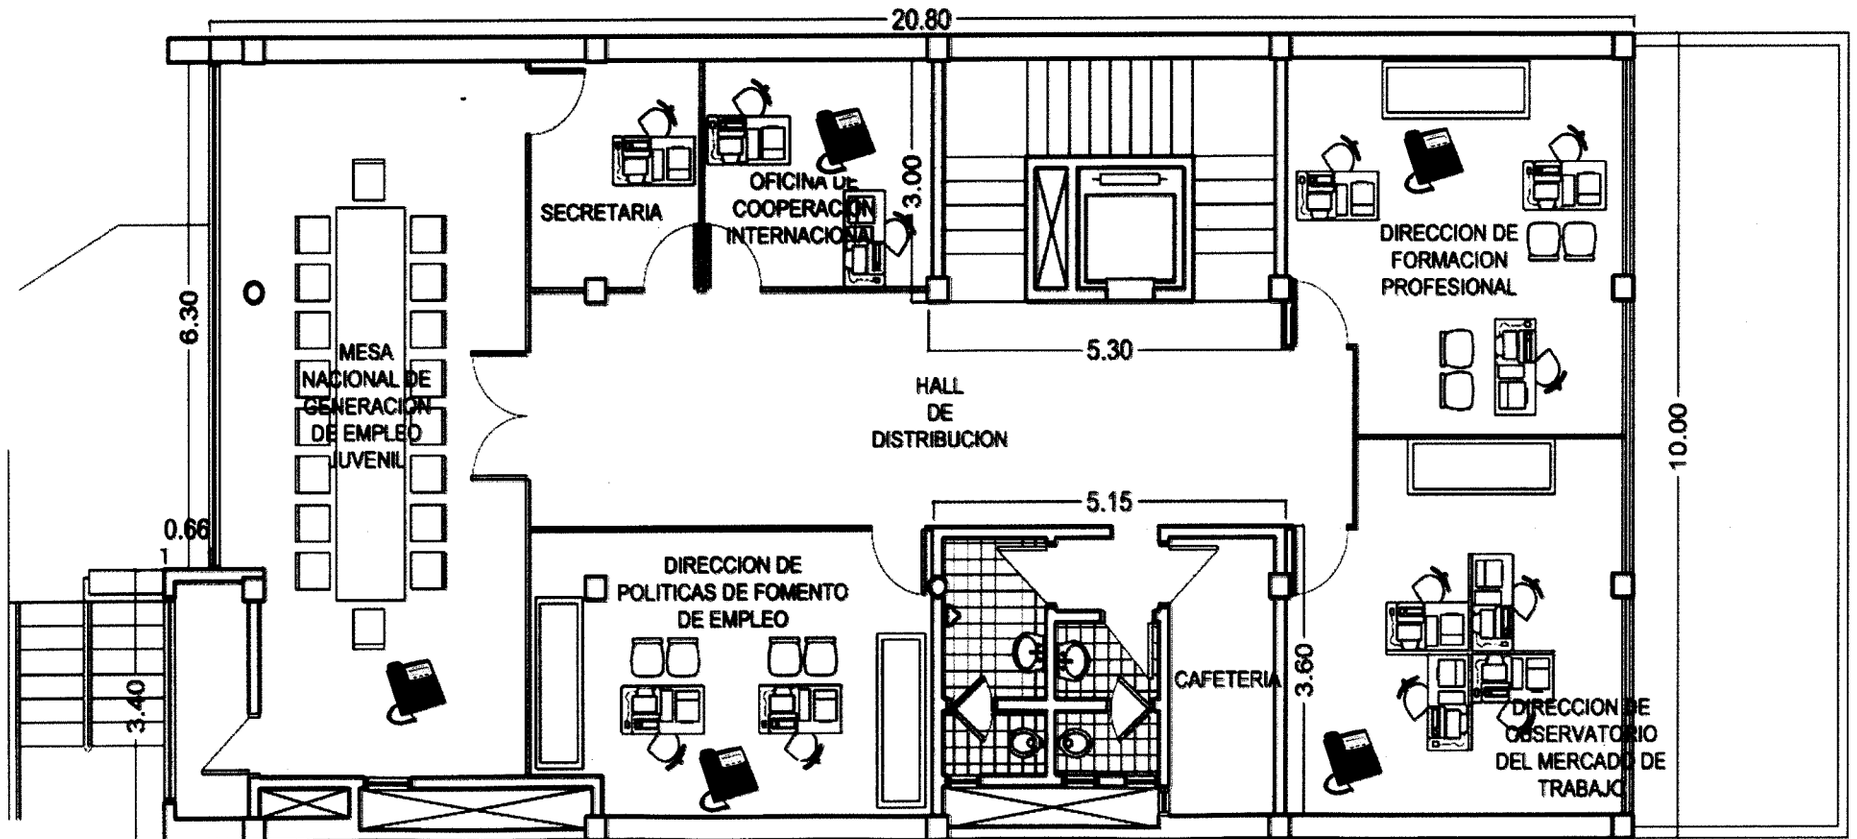

SIGLAS	TELEFONOS	CANT.
PT1	P.TIPO 1	5