FACHADA
ESCALA 1:50

GOBERNACIÓN DE ÑEEMBUCÚ	
OBRA: SALA DE REUNIONES UBICACION: GOBERNACIÓN DE ÑEEMBUCÚ	
RESPONSABLE: ARQ. LUIS AYALA.	FECHA: [illegible]

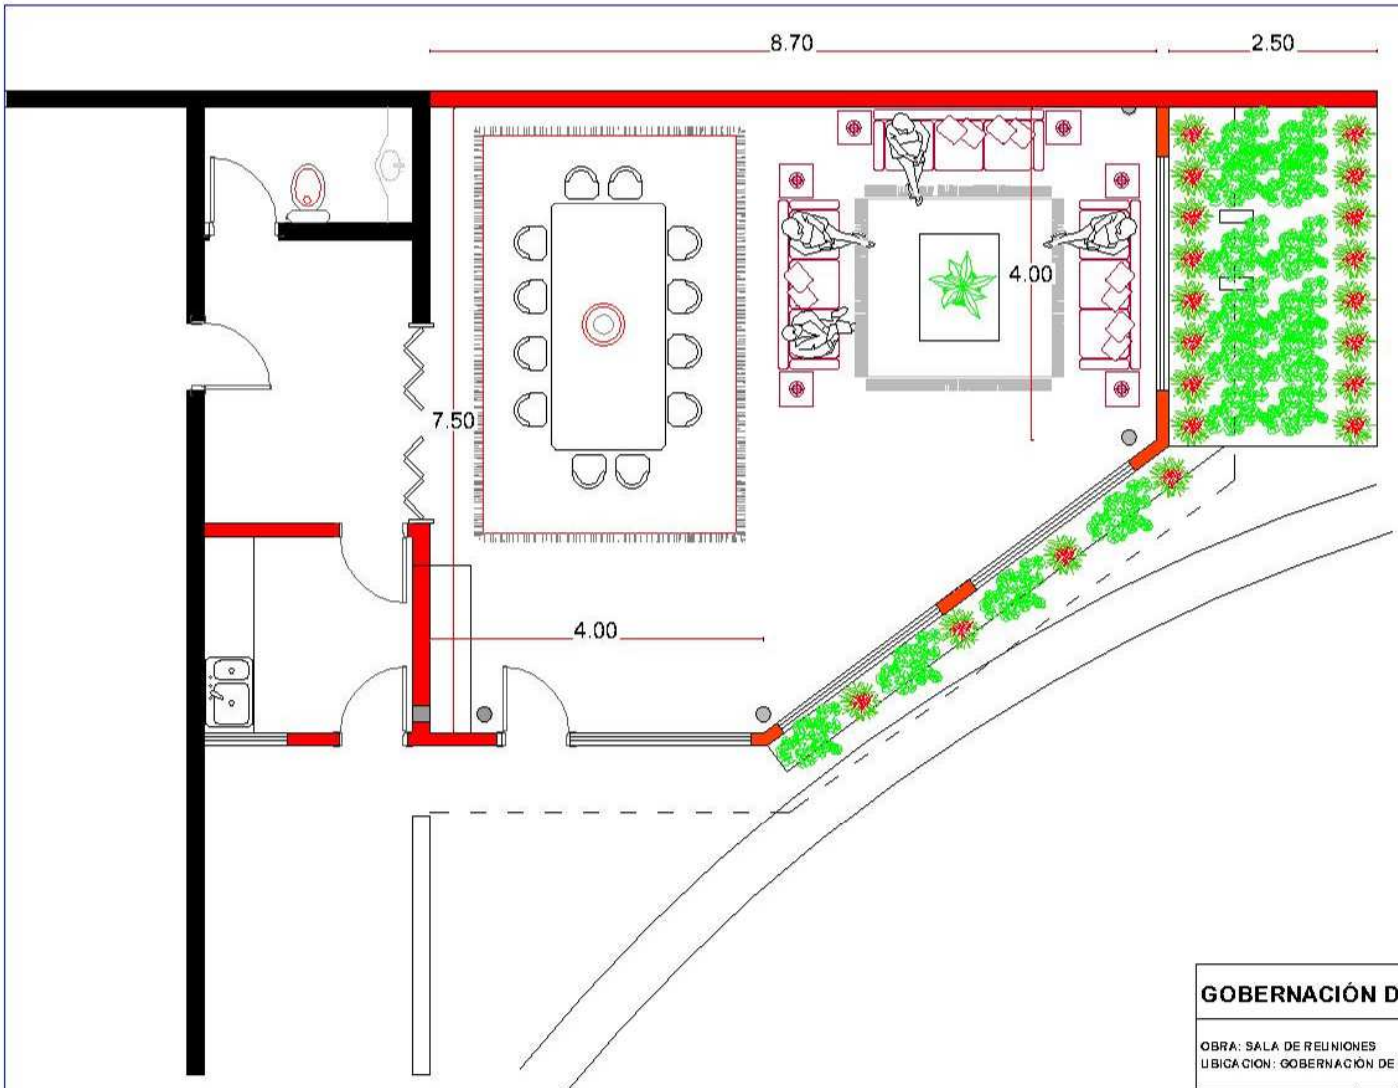

PLANTA AMOBLADA
ESCALA 1:50

GOBERNACIÓN DE ÑEEMBUCÚ

OBRA: SALA DE REUNIONES
UBICACION: GOBERNACIÓN DE ÑEEMBUCÚ

RESPONSABLE:
ARQ. LUIS AYALA.