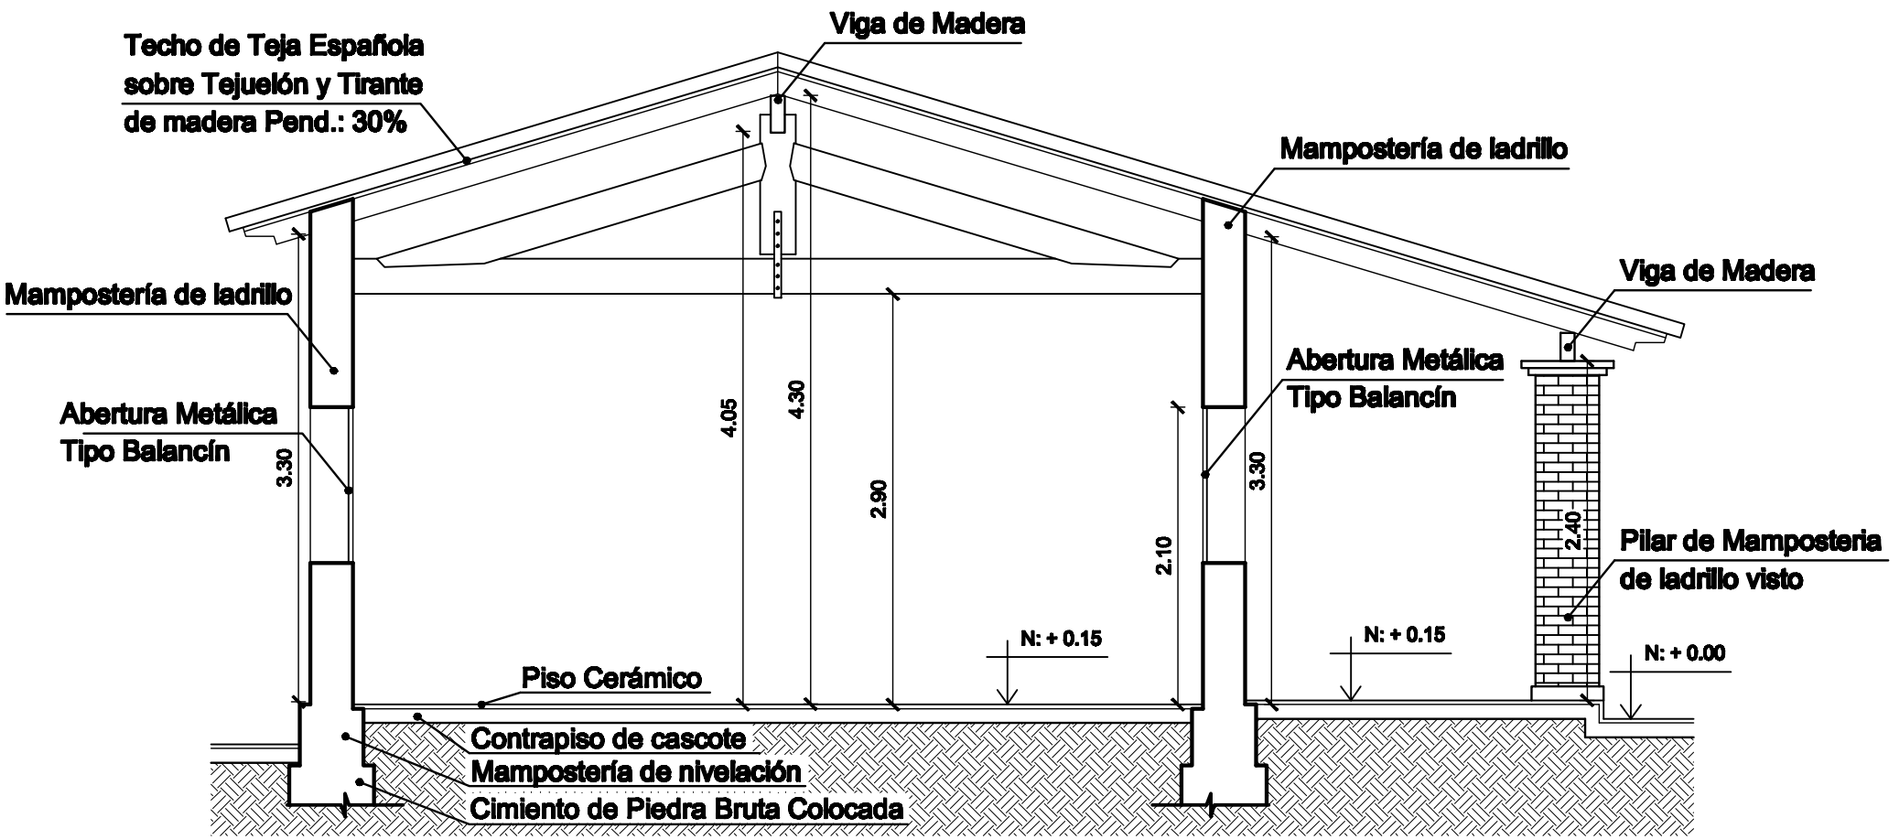

CORTE A-A' (AULAS) Esc, 1/50