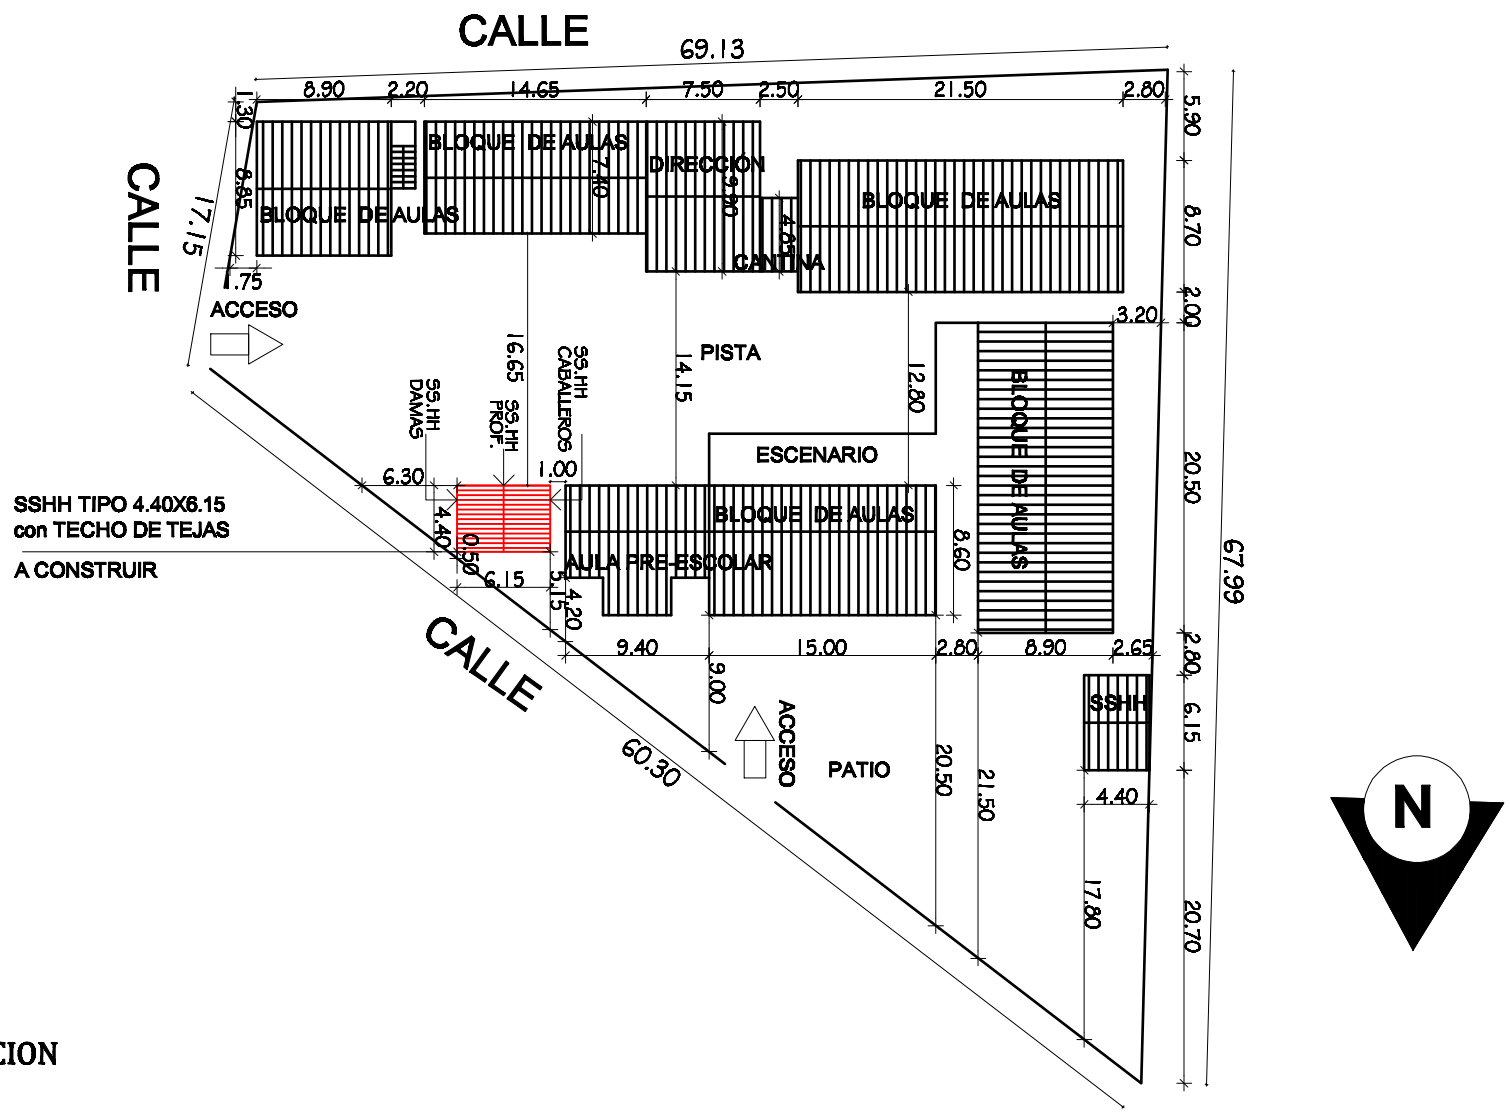

PLANTA DE UBICACION
Escala: 1/500

MUNICIPALIDAD DE ITÁ DIRECCION DE OBRAS DE LA MUNICIPALIDAD DE ITÁ	ESCUELA BÁSICA Nº2403 Y COL. NAC. SAN JUAN BAUTISTA	CONSTRUCCION SSHH TIPO 4.40X6.15 con TECHO DE TEJAS ITÁ (COMPAÑÍA PEGUAJHO) - DEPARTAMENTO CENTRAL