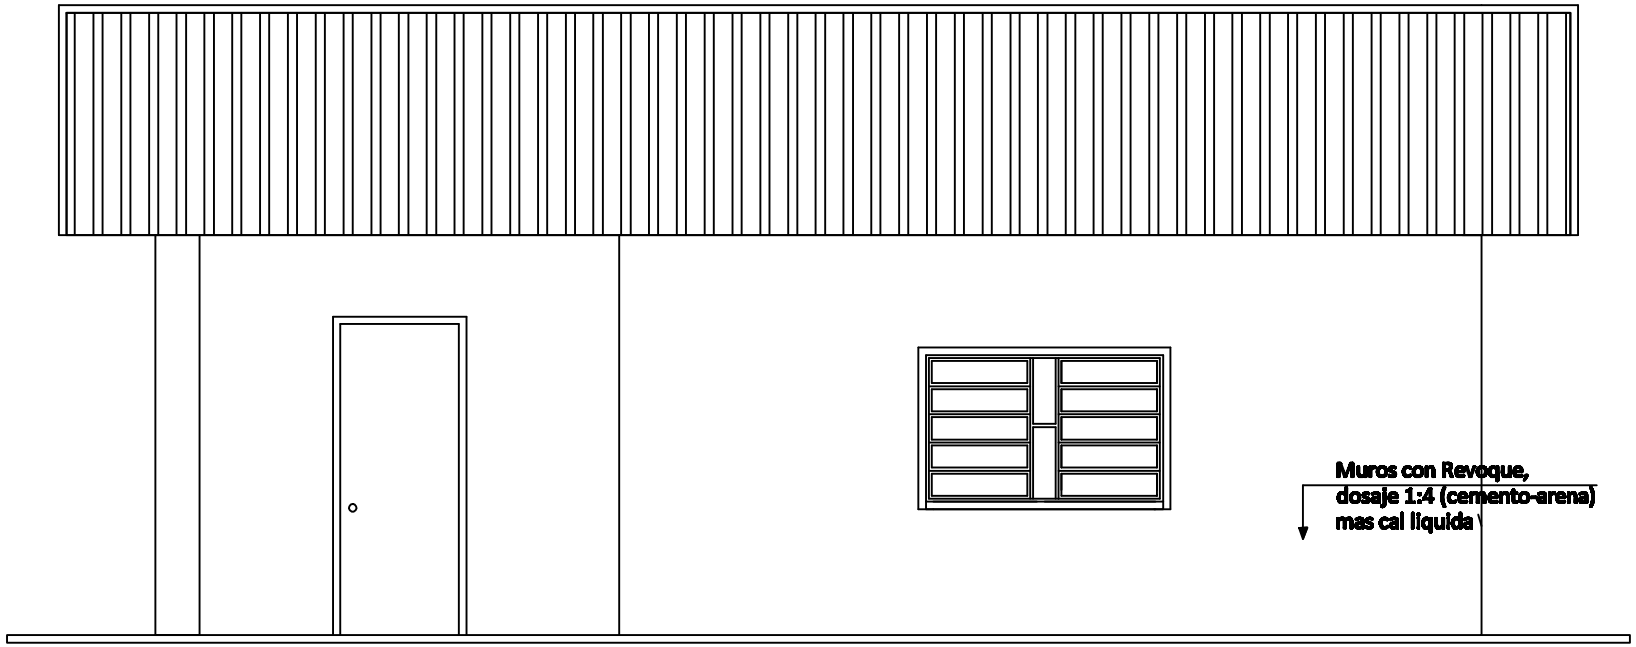

FACHADA FRONTAL

OBRA REFACCION DE DIRECCION

ESCUELA BASICA N. 1923 ESCUELA TEMBIAPORA

MUNICIPALIDAD: TEMBIAPORA