COORDENADAS U.T.M.

P1: X=454049.00 Y=7188884.00
P2: X=453932.00 Y=7188909.00

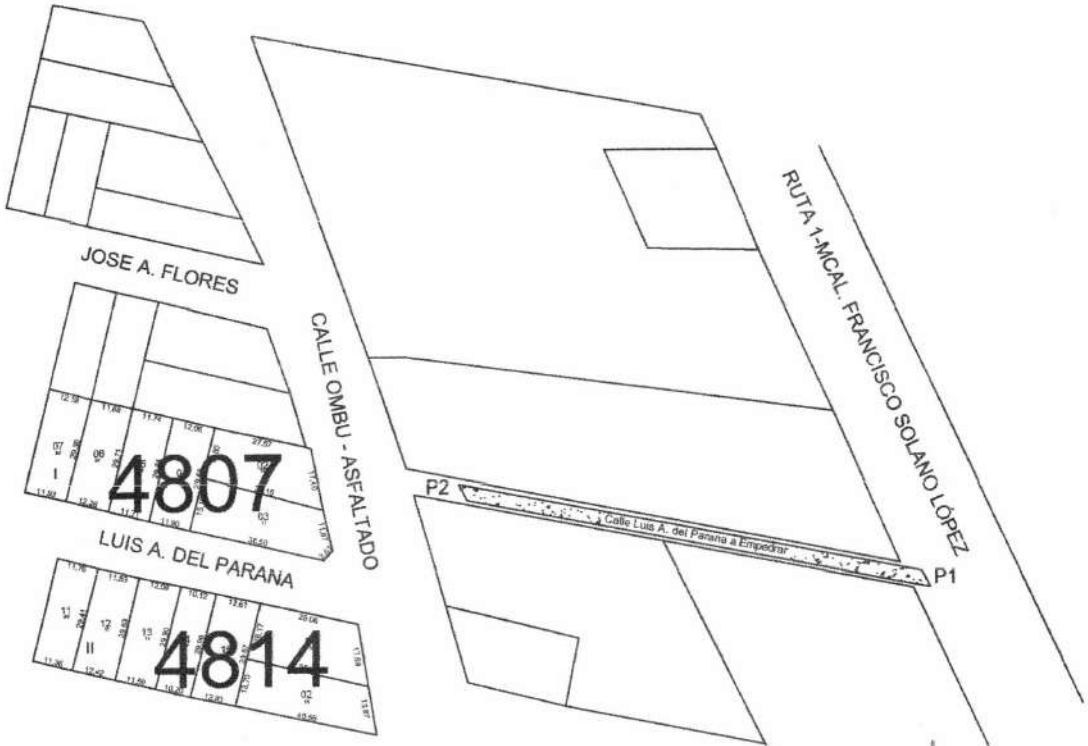

PLANTA DE UBICACIÓN

Escala: 1/1700

D. MANOLO A. DUARTE
Infraestructura Pública y Servicios
Municipalidad de Capiatá

DEPARTAMENTO DE INFRAESTRUCTURA PUBLICA Y SERVICIO

OBRA: CONSTRUCCIÓN DE EMPEDRADO CON Hº	CÑIA. 7MA POSTA YBYRARO Bº MARIA AUXILIADORA	2020	NM
	CAPIATÁ - CENTRAL		

DUARTE
Dirección de Obras Pública y Servicios
Municipalidad de Capiatá