MURO CEMENTERIO HANAWA
OCT/2014

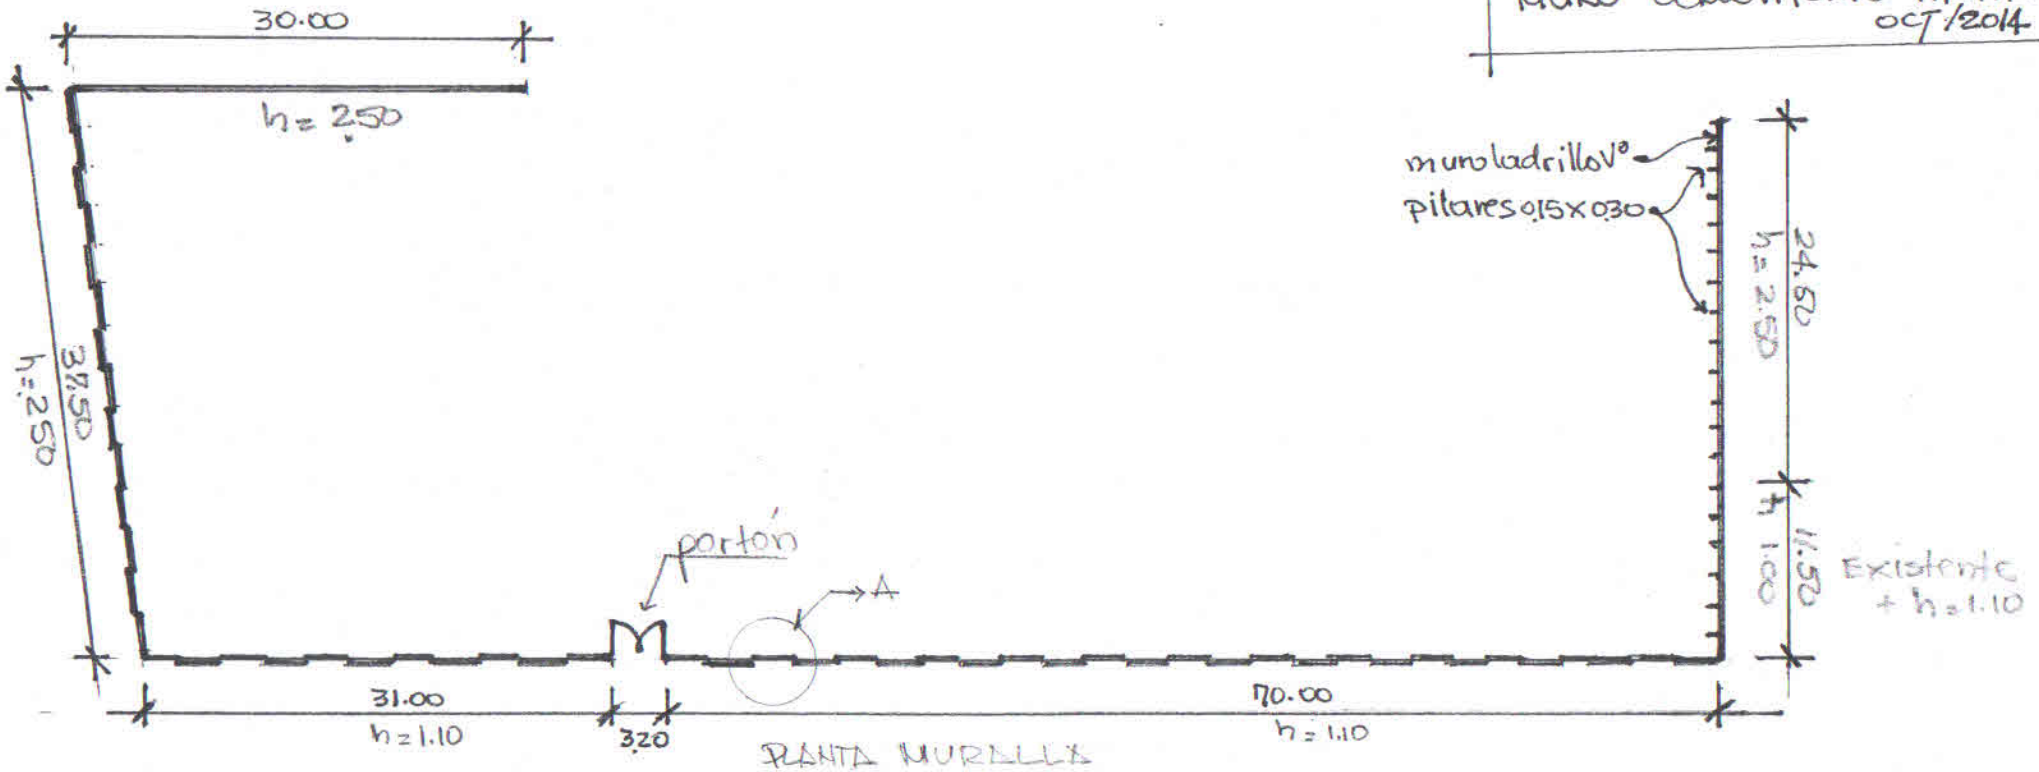

PLANTA MURALLA
ESC 1:500

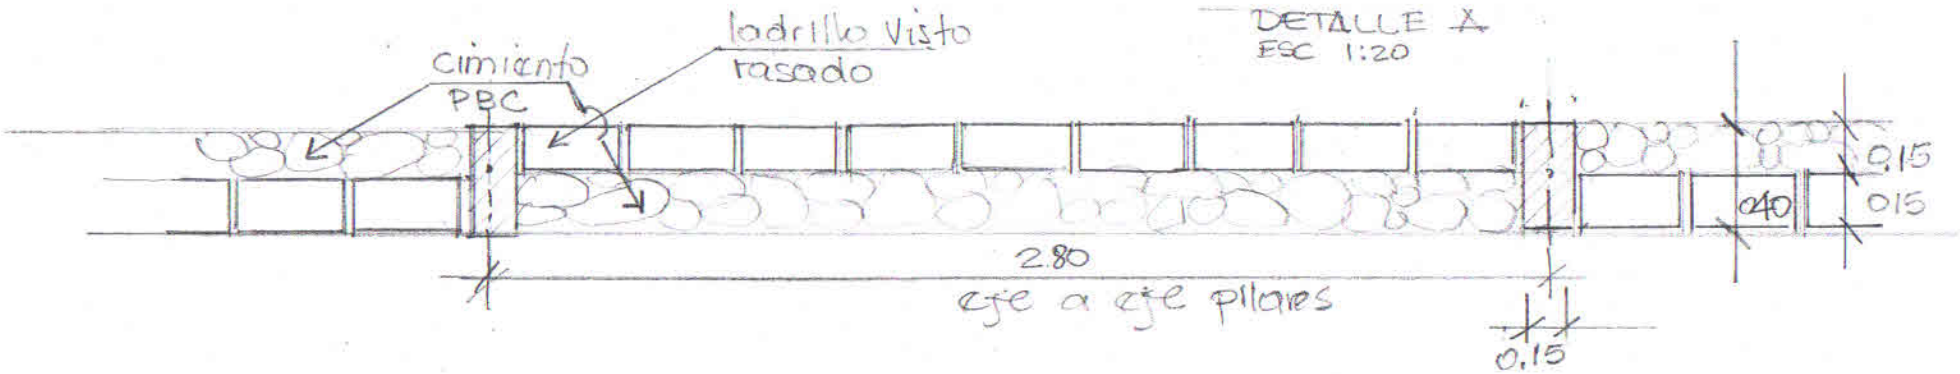

DETALLE A
ESC 1:20