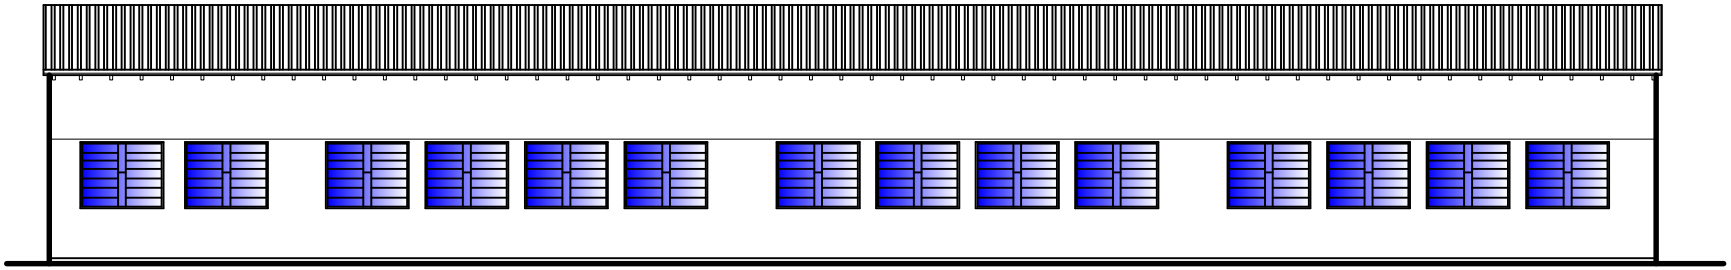

FACHADA (AULAS) Esc, 1/50

REMODELACION Y AMPLIACION DE ESC. TECNICA MUNICIPAL

Municipalidad de Santa Rosa - Misiones