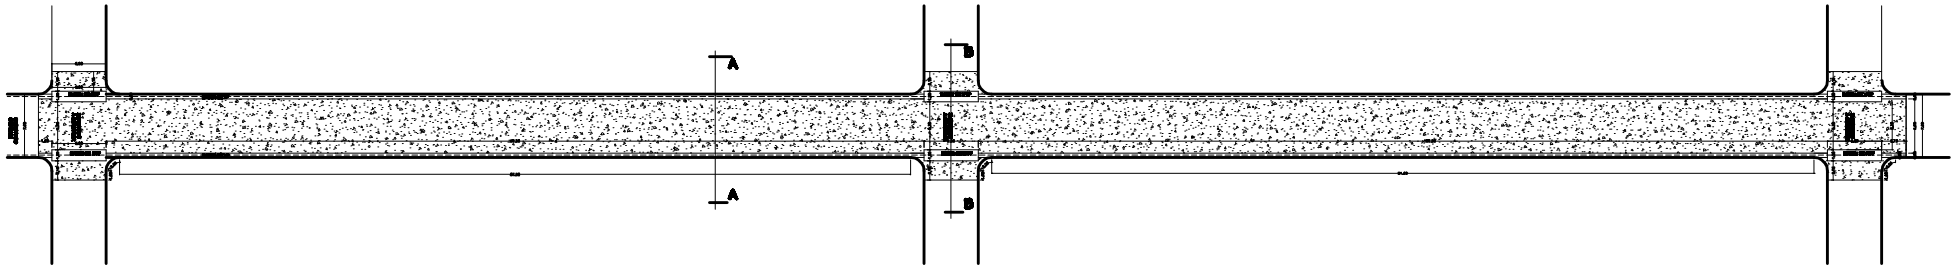

PLANTA CALLE EMPEDRADO
ESC: 1/200

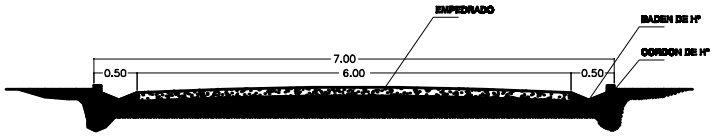

CORTE DETALLE AA
ESC: 1/25

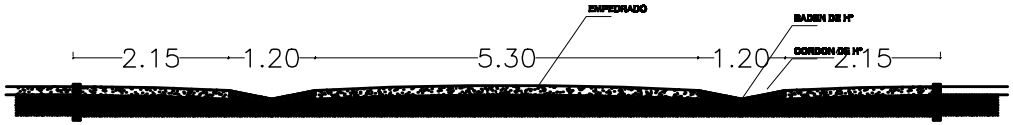

CORTE DETALLE BB
ESC: 1/25

FECHA	Nro.	MODIFICACION	VERIFICADO	APROBADO
	01			

OBRA: PAVIMENTO TIPO PETREO (EMPEDRADO)

PROPIETARIO: [redacted]

PLANEO DIRECTOR: DE ARQUITECTURA GENERAL

DIBUJO: [redacted] DISEÑO: [redacted]

IndCodos | ARQ. JUAN MOLINAS

LAMINA: PA01

EMPEDRADO