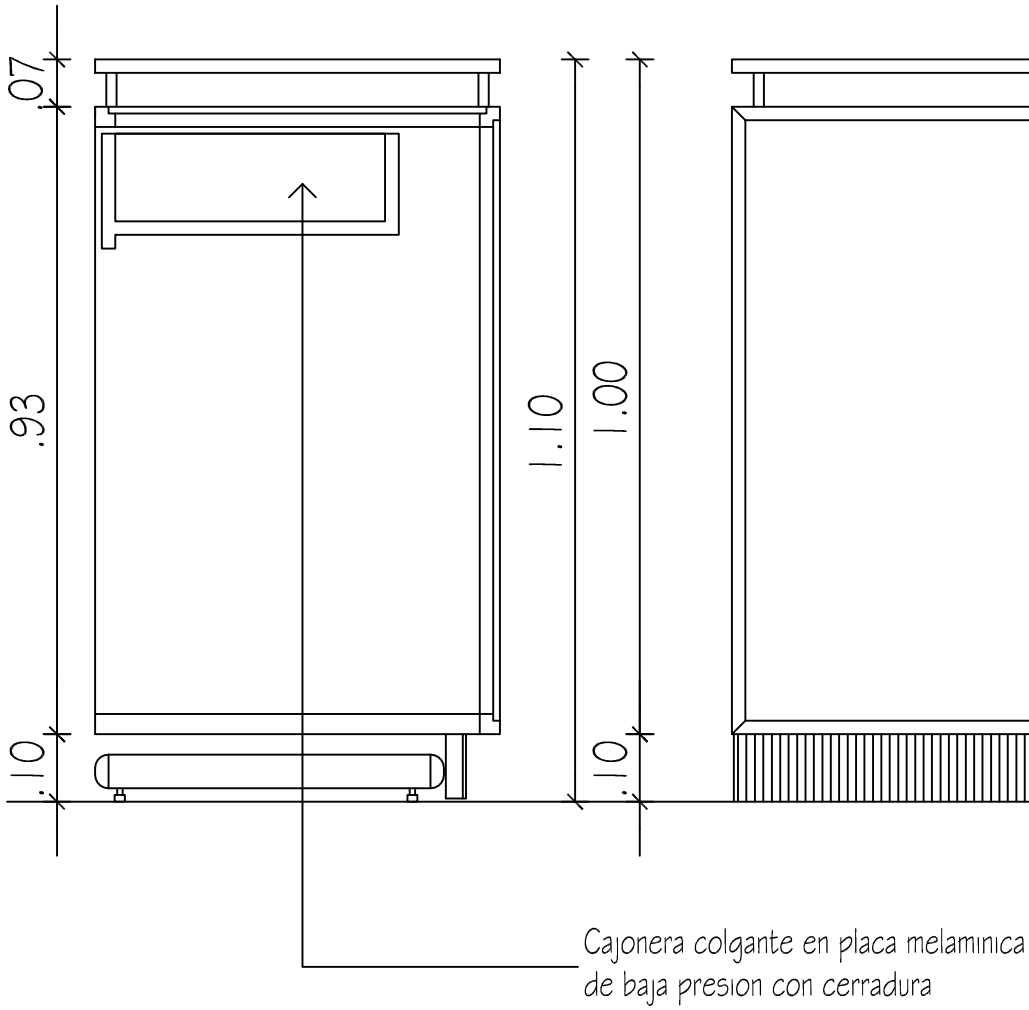

CORTE

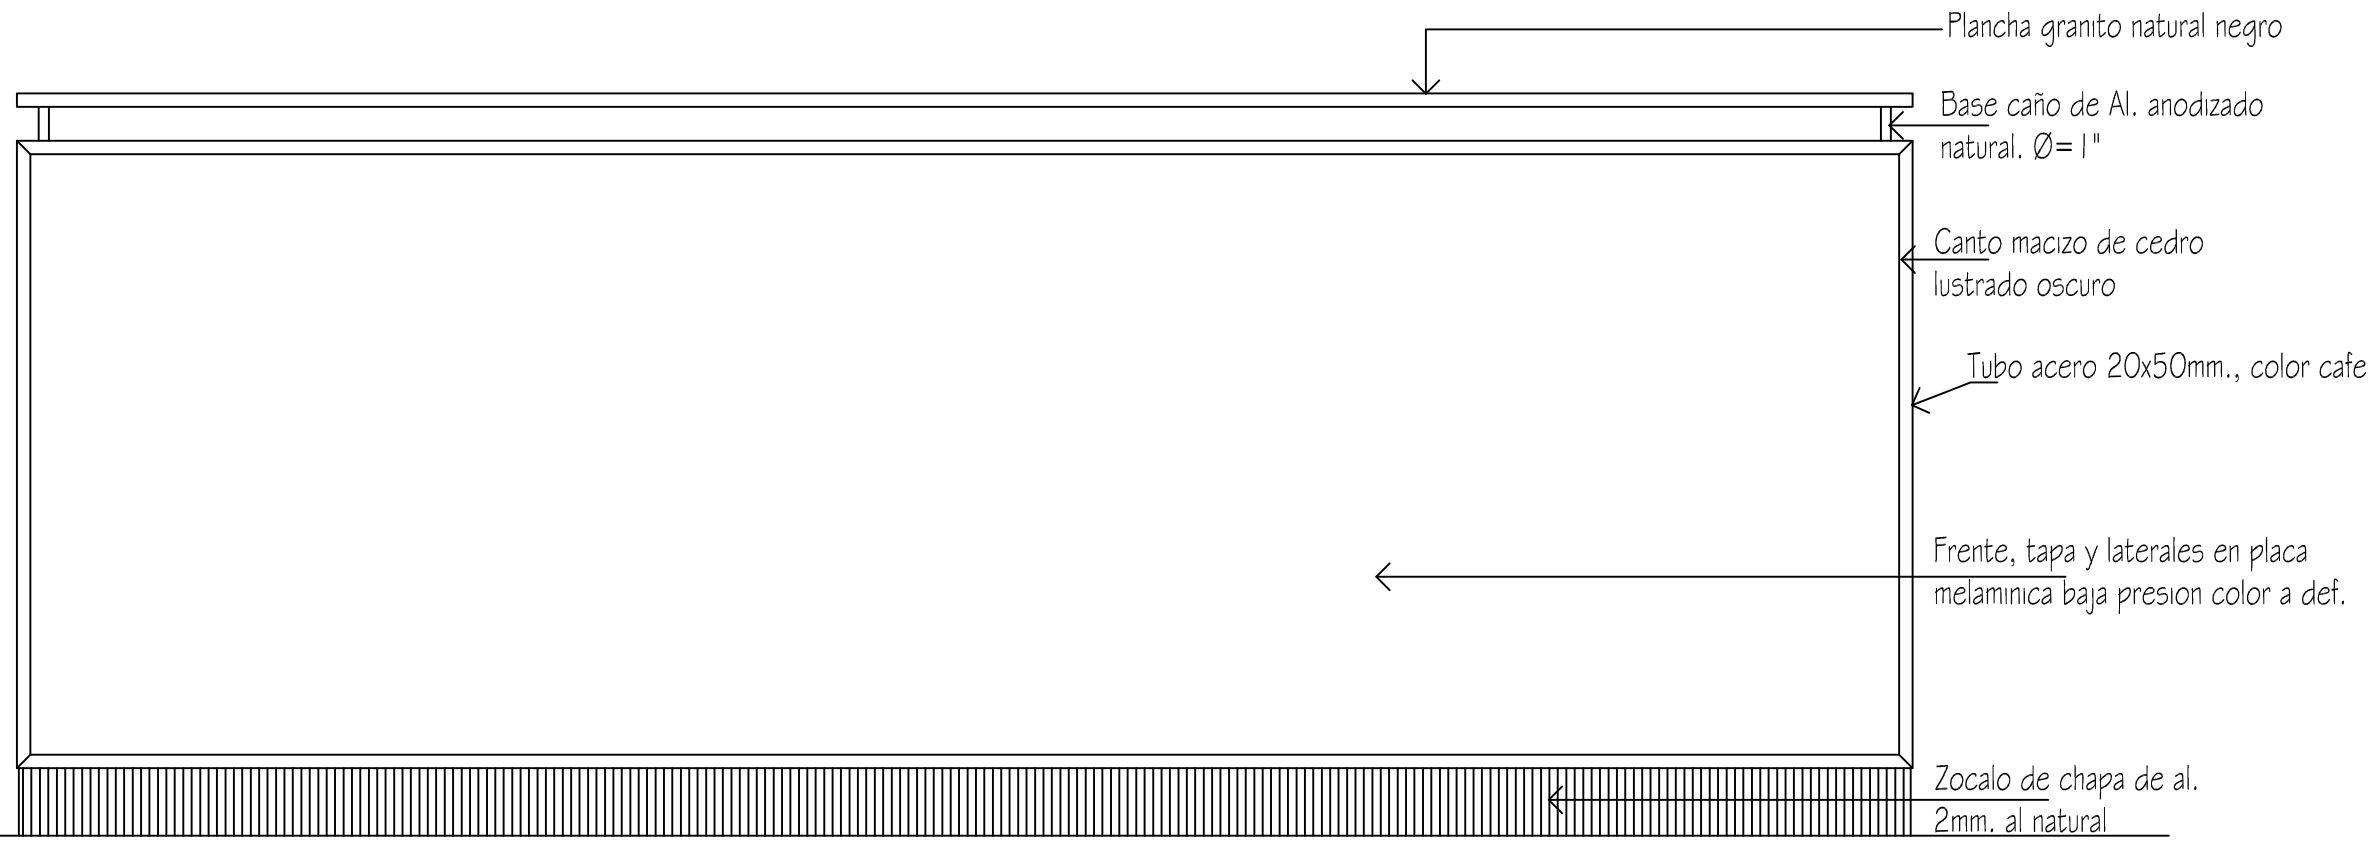

VISTA

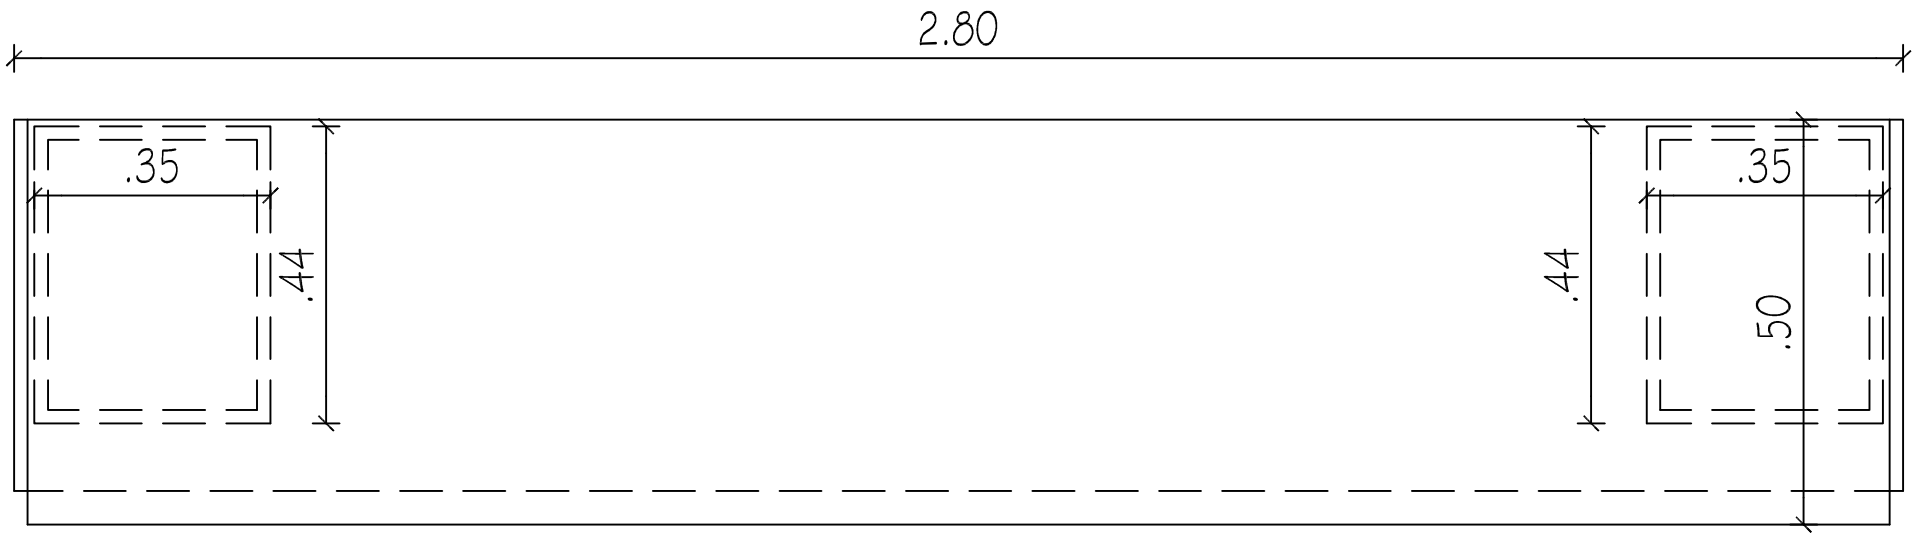

PLANTA

FECHA	Nro.	MODIFICACION	VERIFICADO	APROBADO

PODER JUDICIAL
CORTE SUPREMA DE JUSTICIA
DIRECCION DE INFRAESTRUCTURA FISICA

OBRA: JUZGADO DE PAZ
UBICACION: CAPIATA

PLANO: DETALLE DE VENTANILLA DE ATENCION

PLANO Nº 24

PROYECTO	ESCALA	DIBUJO	FECHA
DEPARTAMENTO DE OBRAS Y PROYECTOS	1/12	DDBV	Febrero 2013