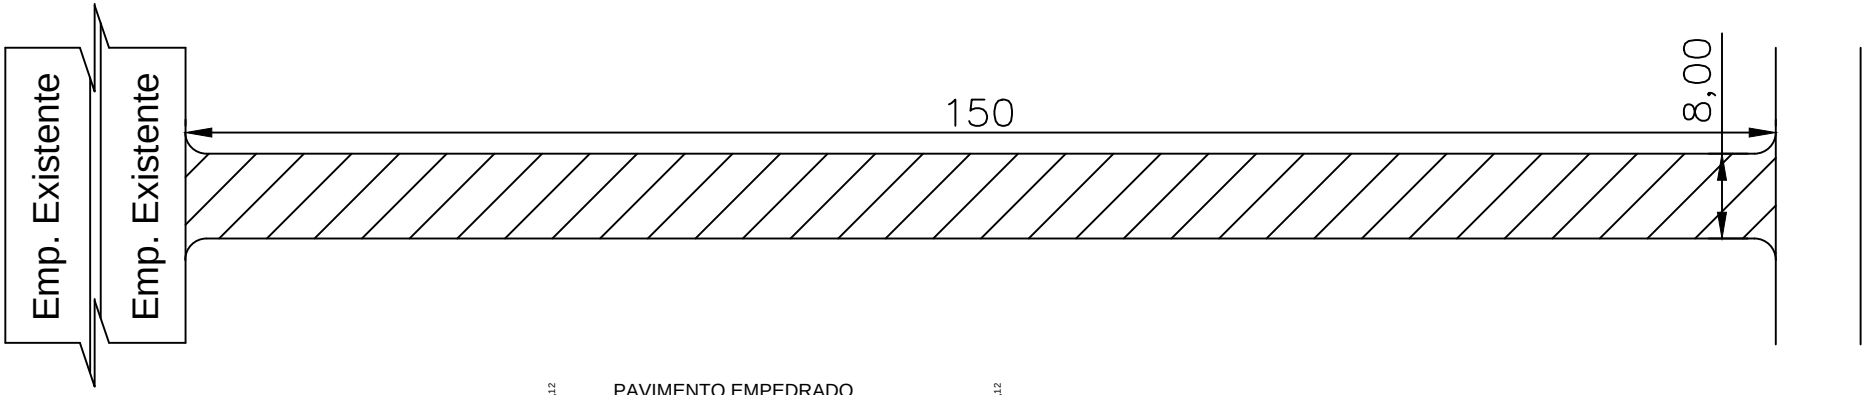

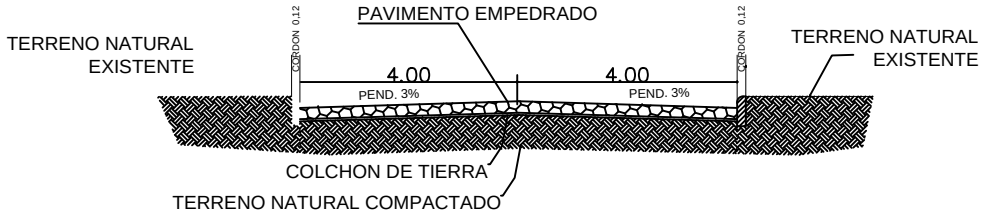

CORTE

MUNICIPALIDAD DE SAN ALBERRTO		
CROQUIS 1	PROYECTO EJECUTIVO	
CONSTRUCCION DE PAVIMENTO TIPO EMPEDRADO CALLE BARRIO PORTAL - TRAMO II		
PROYECTO:	Año: 2017	Plano N°: 01
CALCULO:		
DIBUJO:	Escala Original:	