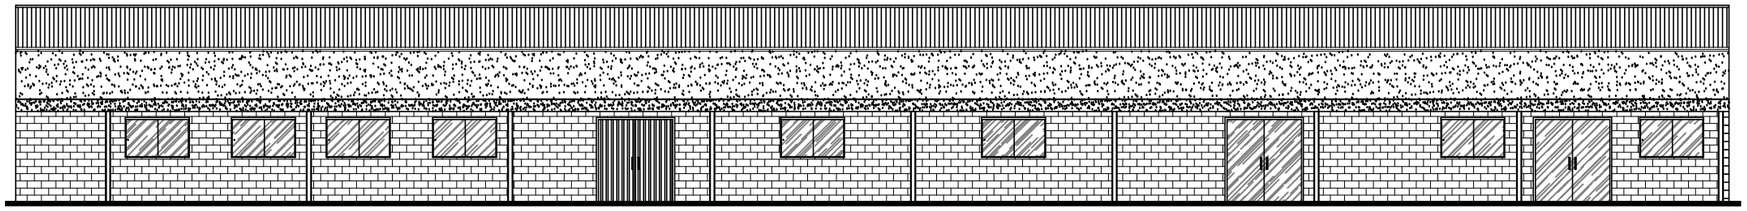

FACHADA ——— ESCALA: 1/75

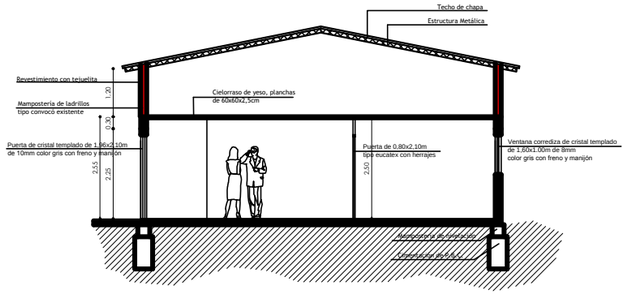


CORTE TRANSVERSAL ——— ESCALA: 1/75

SUP. TOTAL: 385,20 m2

OBRA: CENTRO TECNOLÓGICO SERRANÍA (CTS) - PARAGUAY EDUCA
UBICACIÓN: VARIANTE RUTA Nº 2 C/ ALBERDI - MERCADO MUNICIPAL
PROFESIONAL: DIRECCIÓN DE OBRAS Y SERVICIOS