REFERENCIA

- ADOQUINADO EXISTENTE
- EMPEDRADO EXISTENTE
- ADOQUINADO A CONSTRUIR

CONSTRUCCIÓN DE ADOQUINADO

1.593 m² de Adoquinado
452 ml de Cordón

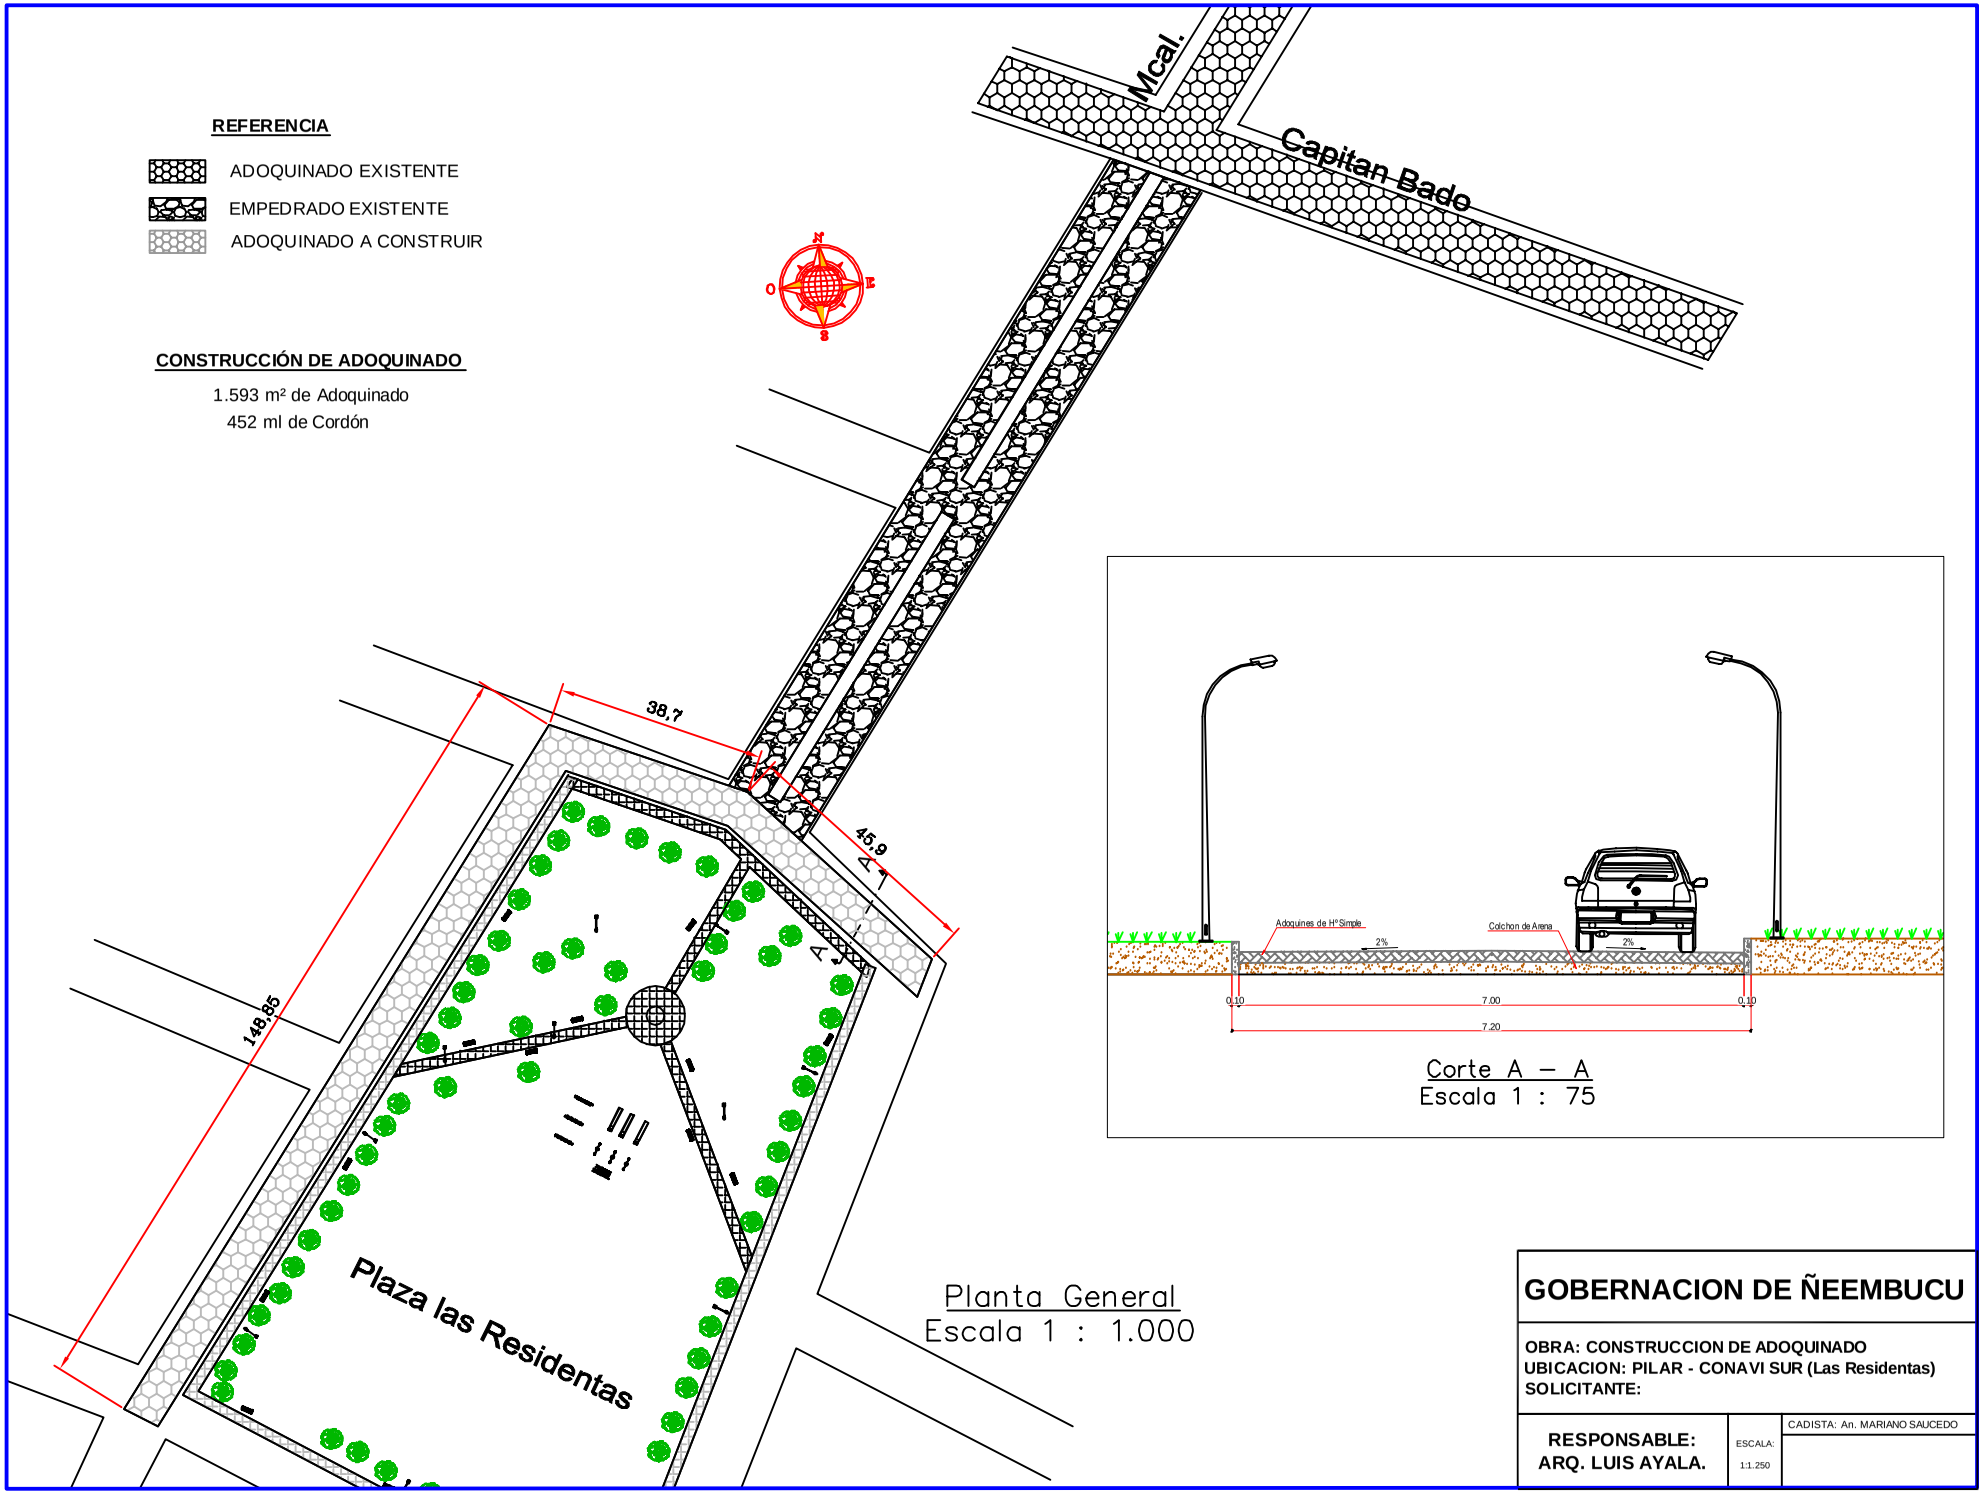

Planta General
Escala 1 : 1.000

Corte A – A
Escala 1 : 75

GOBERNACION DE ÑEEMBUCU

OBRA: CONSTRUCCION DE ADOQUINADO
UBICACION: PILAR - CONAVI SUR (Las Residentas)
SOLICITANTE:

RESPONSABLE: ARQ. LUIS AYALA.	ESCALA: 1:1.250	CADISTA: An. MARIANO SAUCEDO