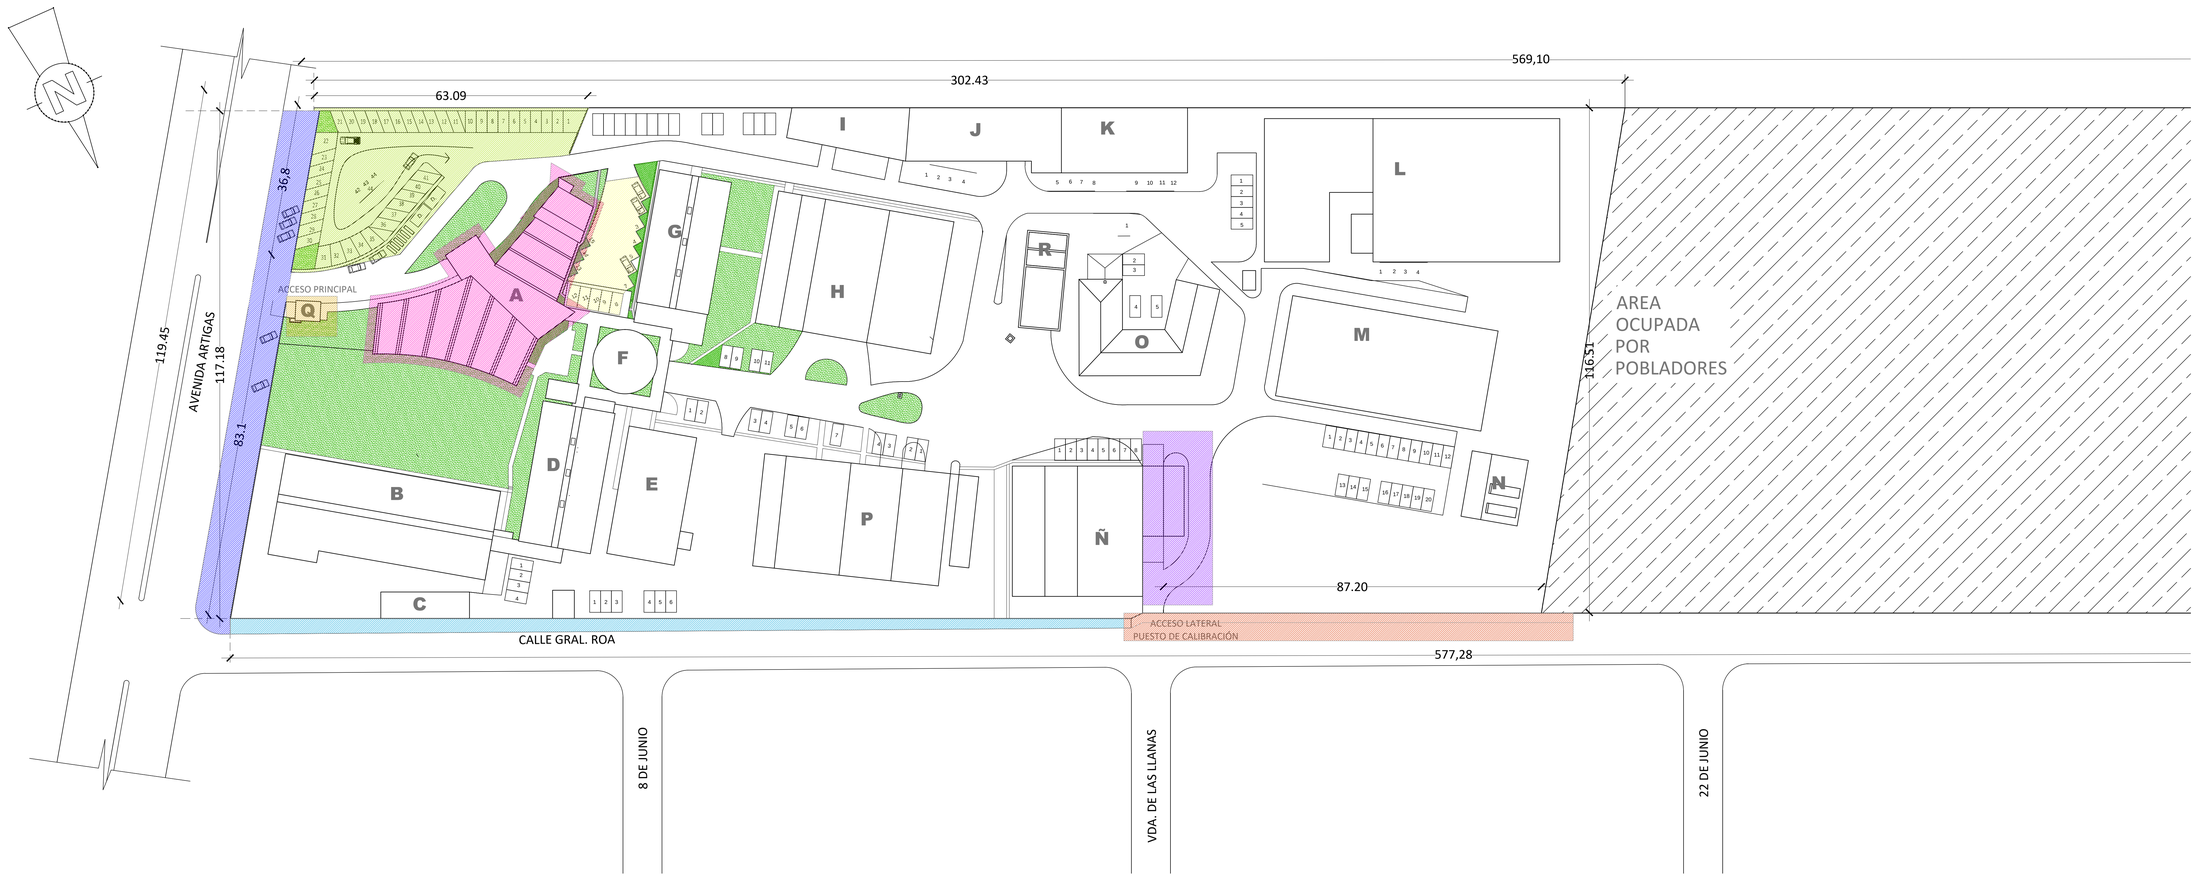

PLANTA GENERAL DE REFERENCIAS

esc._____1:500

REFERENCIAS	
	Item del 1 al 5
	Item del 6 al 9
	Item 9 al 16
	Item del 19 al 32
	Item del 33 al 40
	Item del 41 al 49
	Item del 56 al 62
	Item 119
	cesped

INSTITUTO NACIONAL DE TECNOLOGÍA, NORMALIZACIÓN Y METROLOGÍA

READECUACIONES VARIAS EN LAS INSTALACIONES DEL INTN

PLANTA GENERAL DE REFERENCIAS

TRABAJOS A REALIZAR SEGUN ITEMS

ESCALA: *1/500*

DIRECCION ADMINISTRATIVA Y FINANCIERA - DAF
DEPARTAMENTO DE OBRAS CIVILES - DOBC

DIRECTORA DAF	Econ. Carolina Galeano	FECHA: *AGOSTO-2021*
JEFA DOBC	Arq. Ma. Isabel Rojas	LÁMINA DE ORDEN: *INTN-ARQ-02*