FACHADA POSTERIOR
ESCALA 1/100

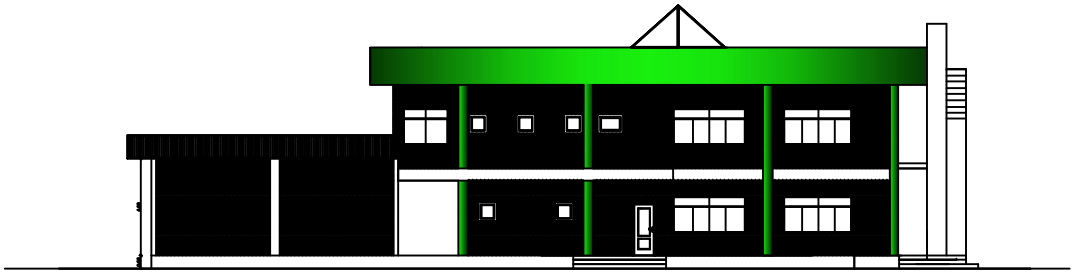

FACHADA LATERAL
ESCALA 1/100

FACHADA LATERAL
ESCALA 1/100

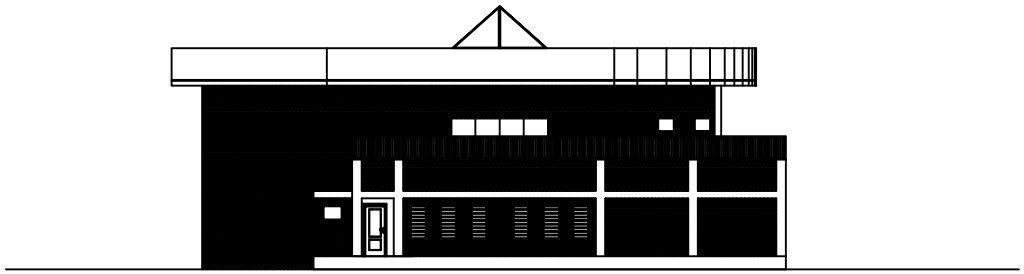

FACHADA POSTERIOR
ESCALA 1/100

Proyecto Palacete Municipal San Cristobal

UBICACIÓN: Ciudad de San Cristobal

PROPIETARIO : Municipalidad de San Cristobal

A5

DIRECCIÓN: Ciudad de San Cristobal

PROFESIONAL: Arq. Ana Nidia Ortiz Dominguez REG.MOPC Nº: 1843

DIRECCIÓN: Wenselao Esquivel c/ Siervas del E. Santo-J.L.M.

ESCALA	CTA. CTE. CTAL:	SUP. TERRENO :	FORMATO
1/100	00-000-00	SUP. A CONSTRUIR : 845.77 m2	A1

PROPIETARIO

PROFESIONAL