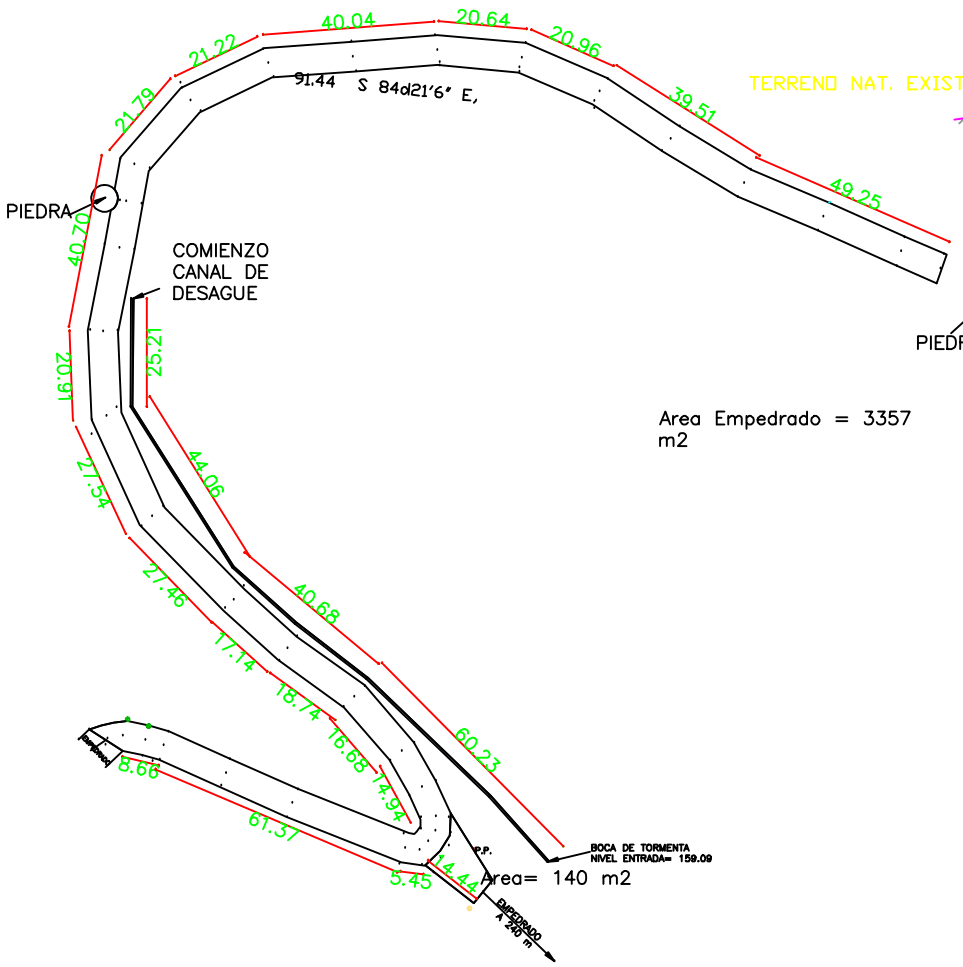

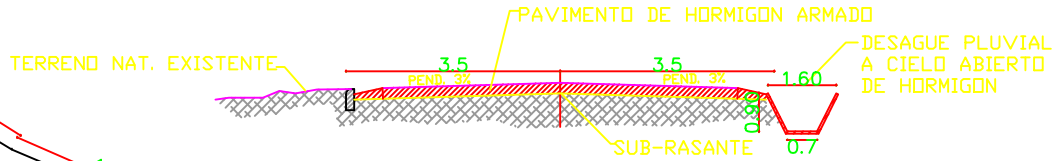

PIEDRA

Area Empedrado = 3357 m2

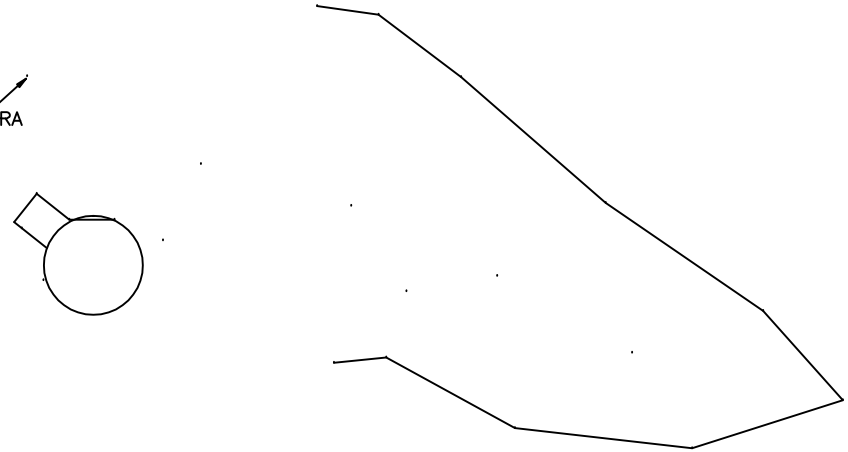

GOBERNACION DE PARAGUARI

DEPARTAMENTO: SECRETARIA DE OBRAS

DIVISION: PROYECTO Y FISCALIZACIÓN

ESCALA 1:1000

AÑO 2000

PLANO

PAVIEMENTO DE HORMIGON ARMADO
CERRO PERO
DISTRITO DE PARAGUARI

PLANO Nº 00