EQUIPAMIENTOS
ESCALA 1/25

CANTERO

BANCO DOBLE

BASURERO

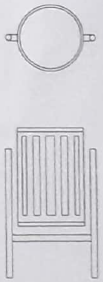

ILUMINACION

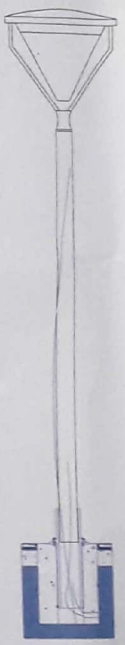

Scanned by CamScanner

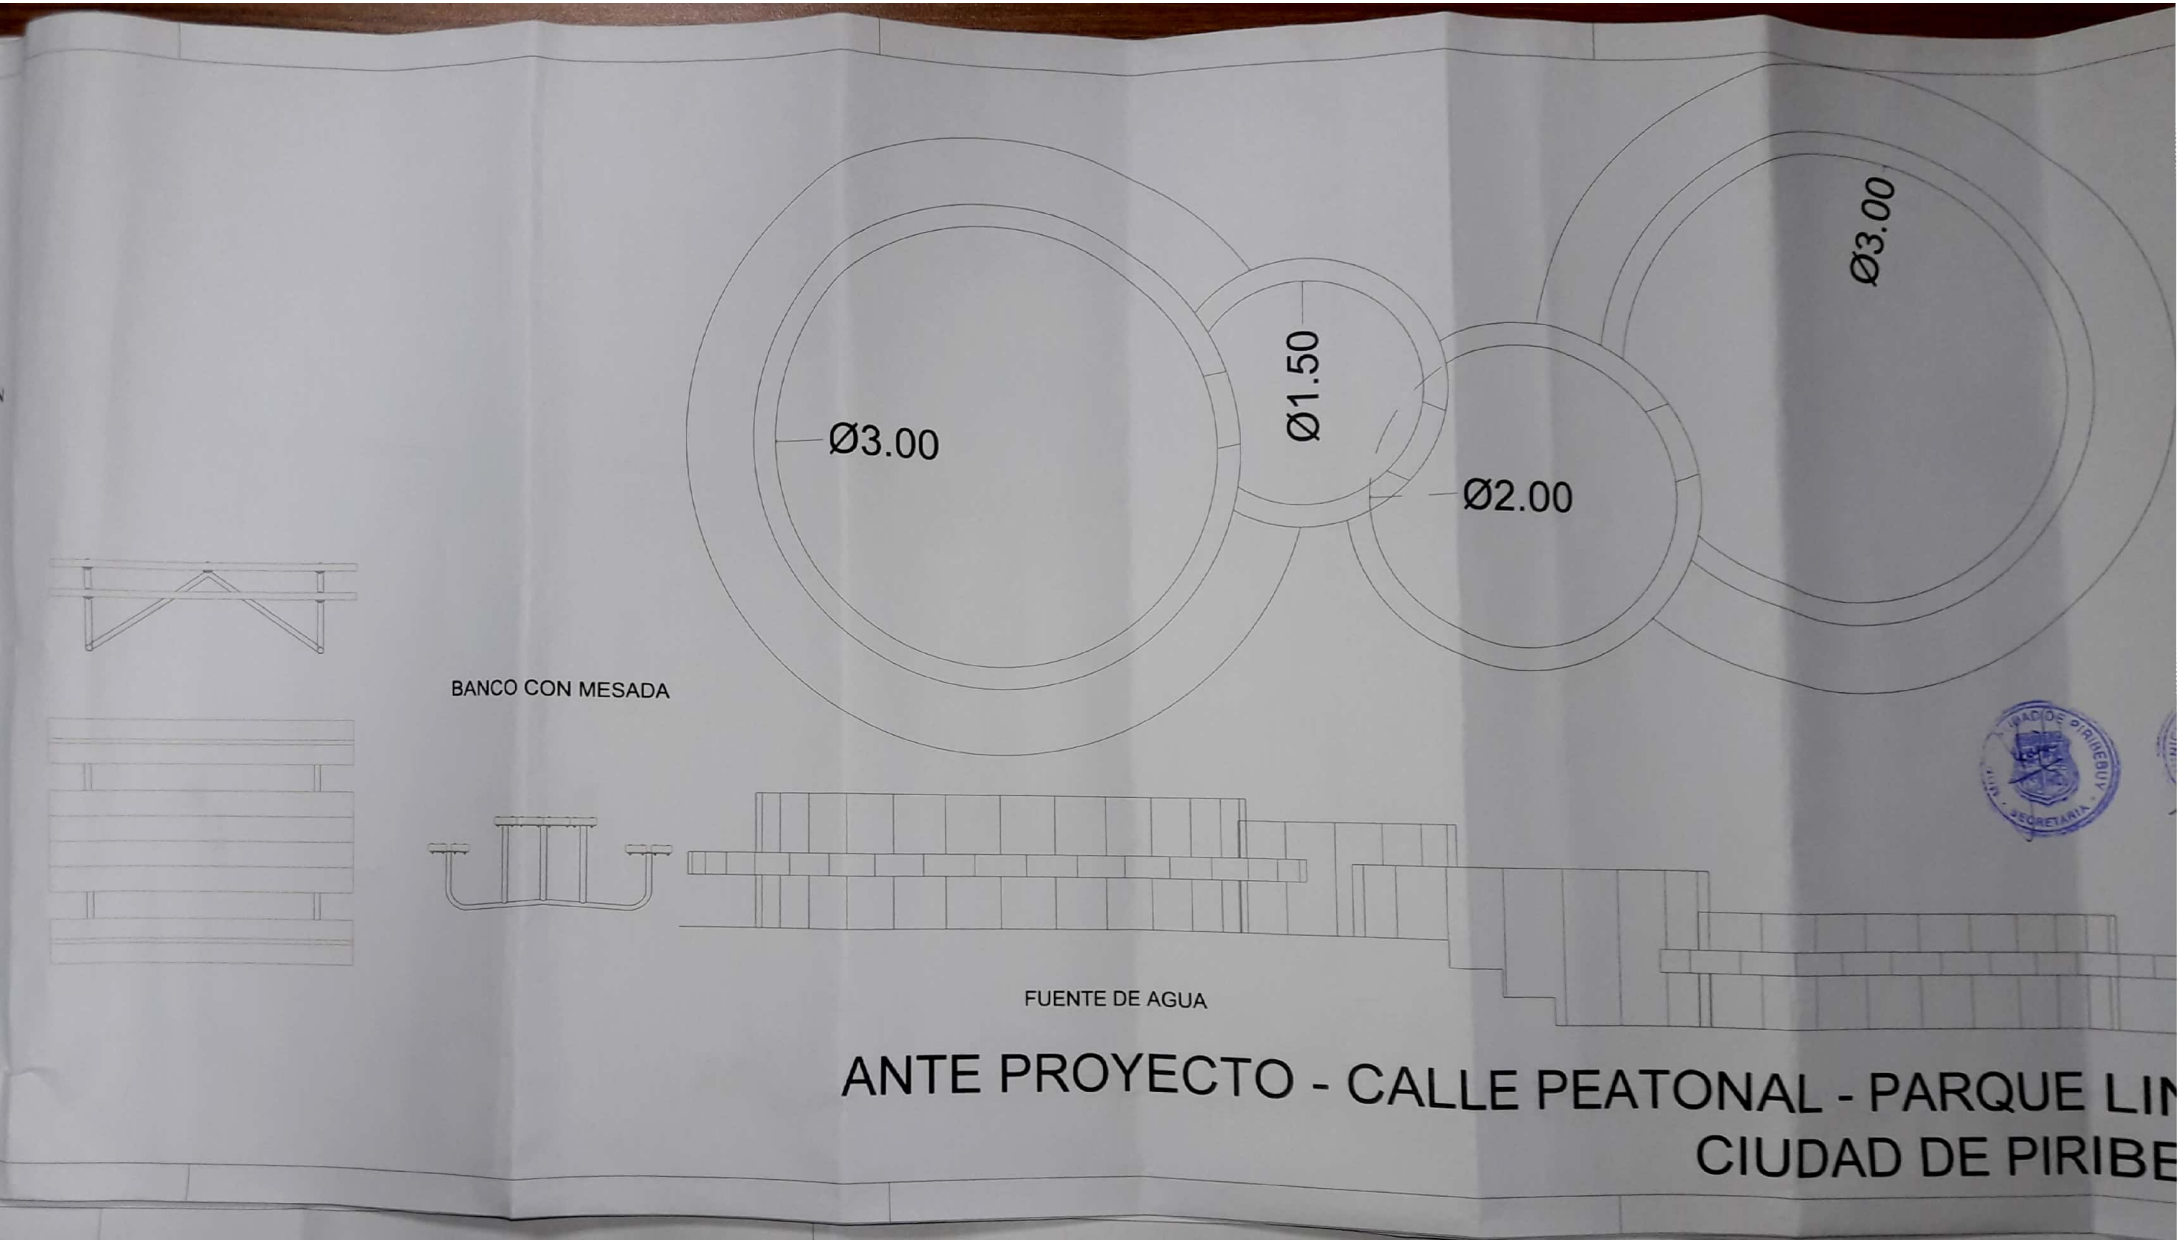

Scanned by CamScanner

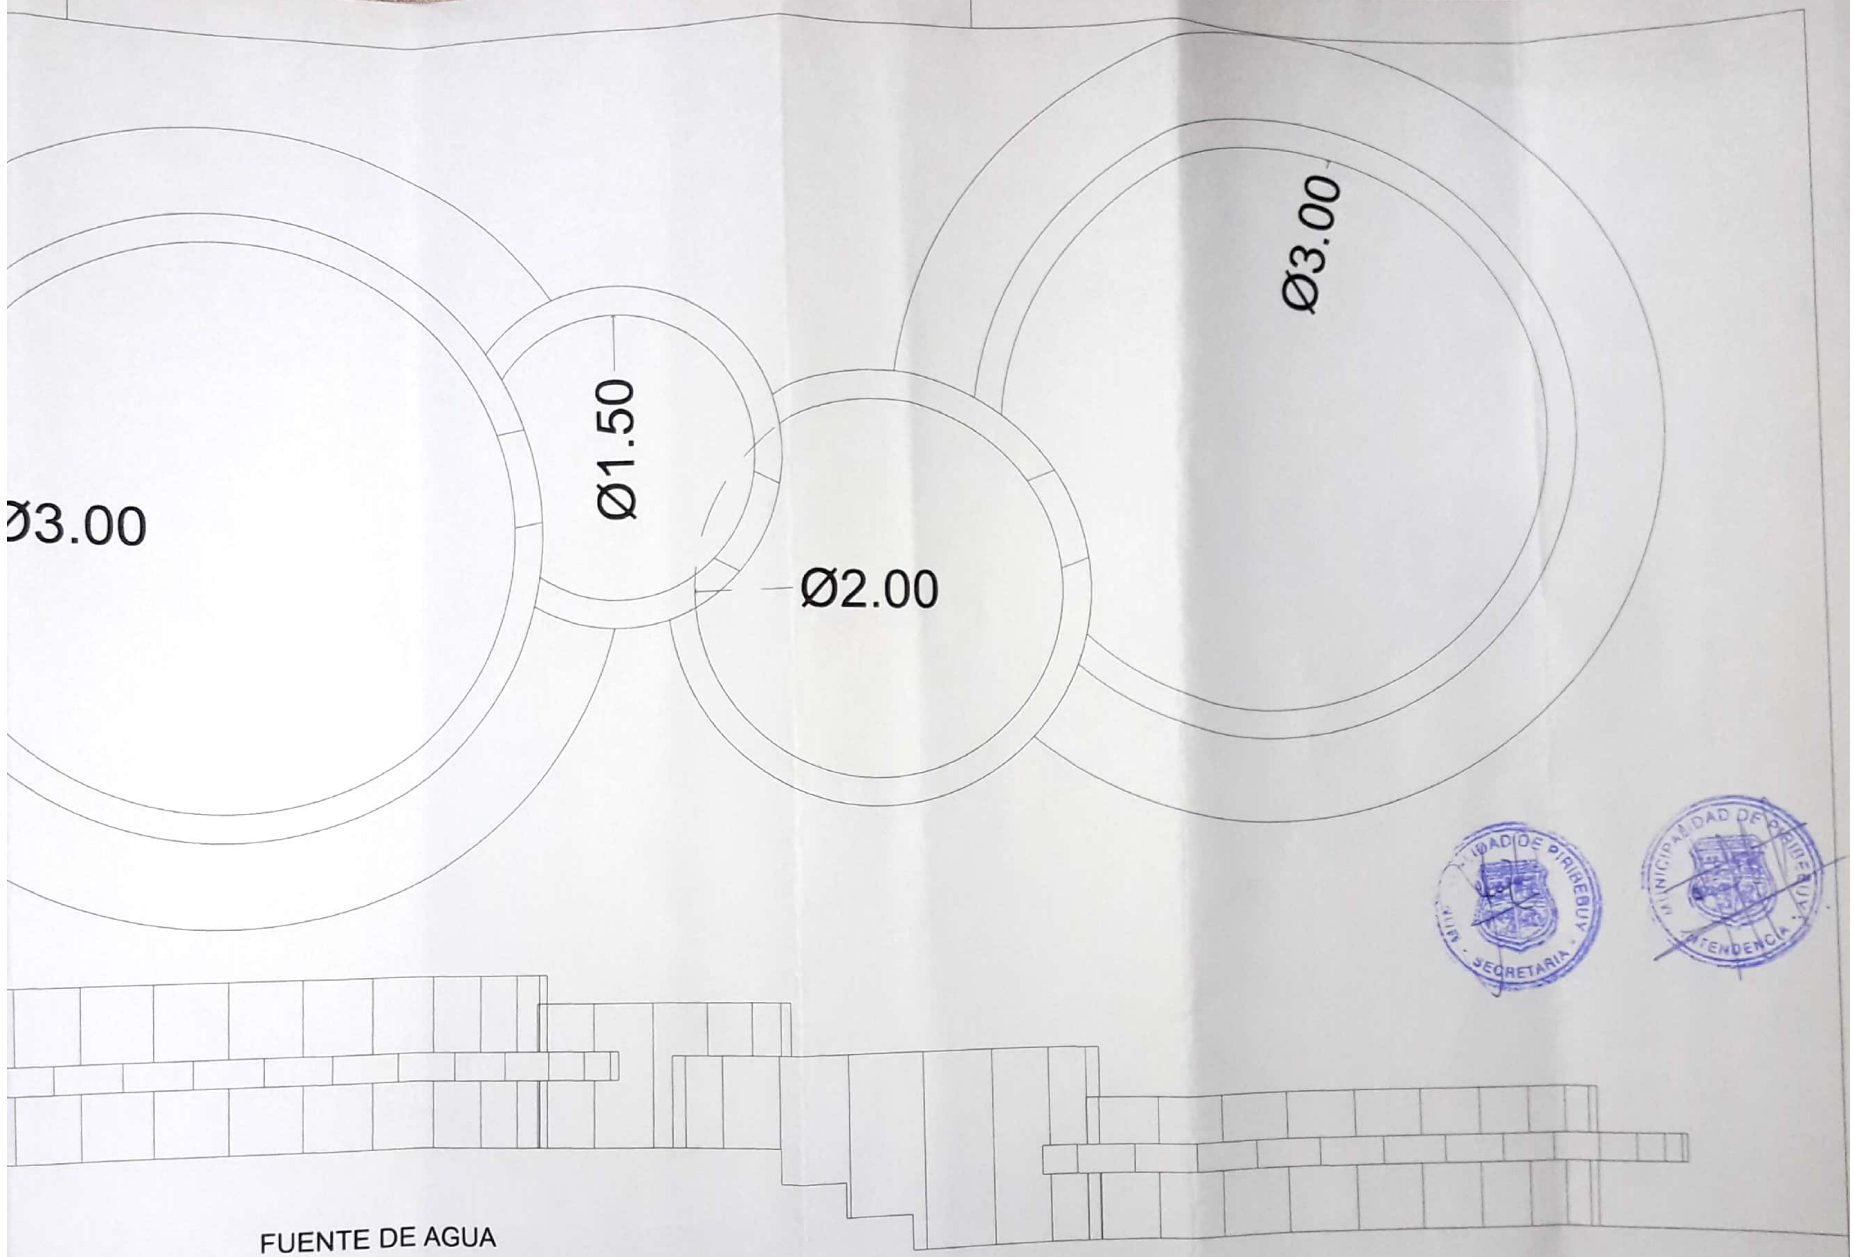

ANTE PROYECTO - CALLE PEATONAL - PARQUE LINEAL
CIUDAD DE PIRIBEBUY

Scanned by CamScanner

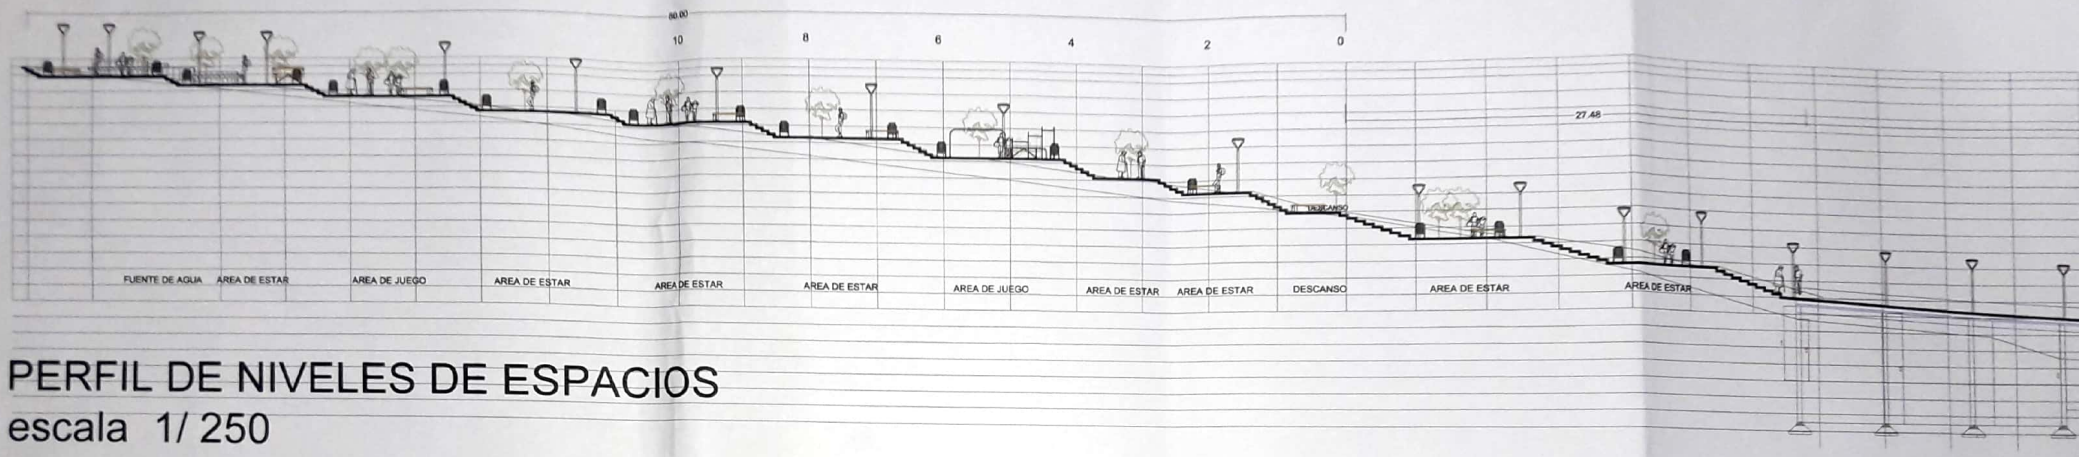

PERFIL DE NIVELES DE ESPACIOS

escala 1/ 250

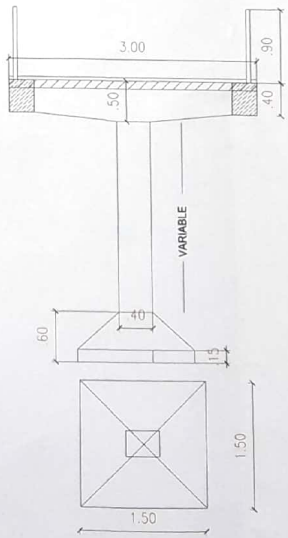

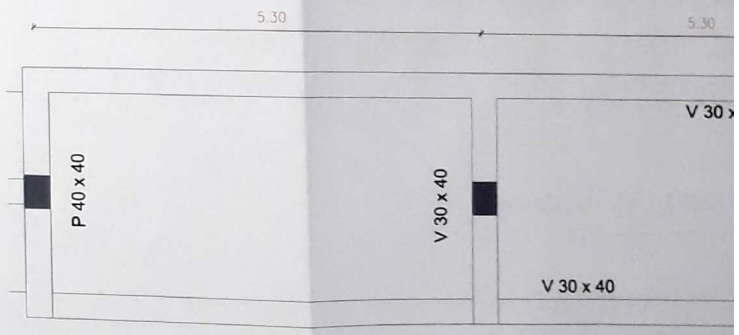

ENCOFRADO DE PUENTE

Scanned by CamScanner

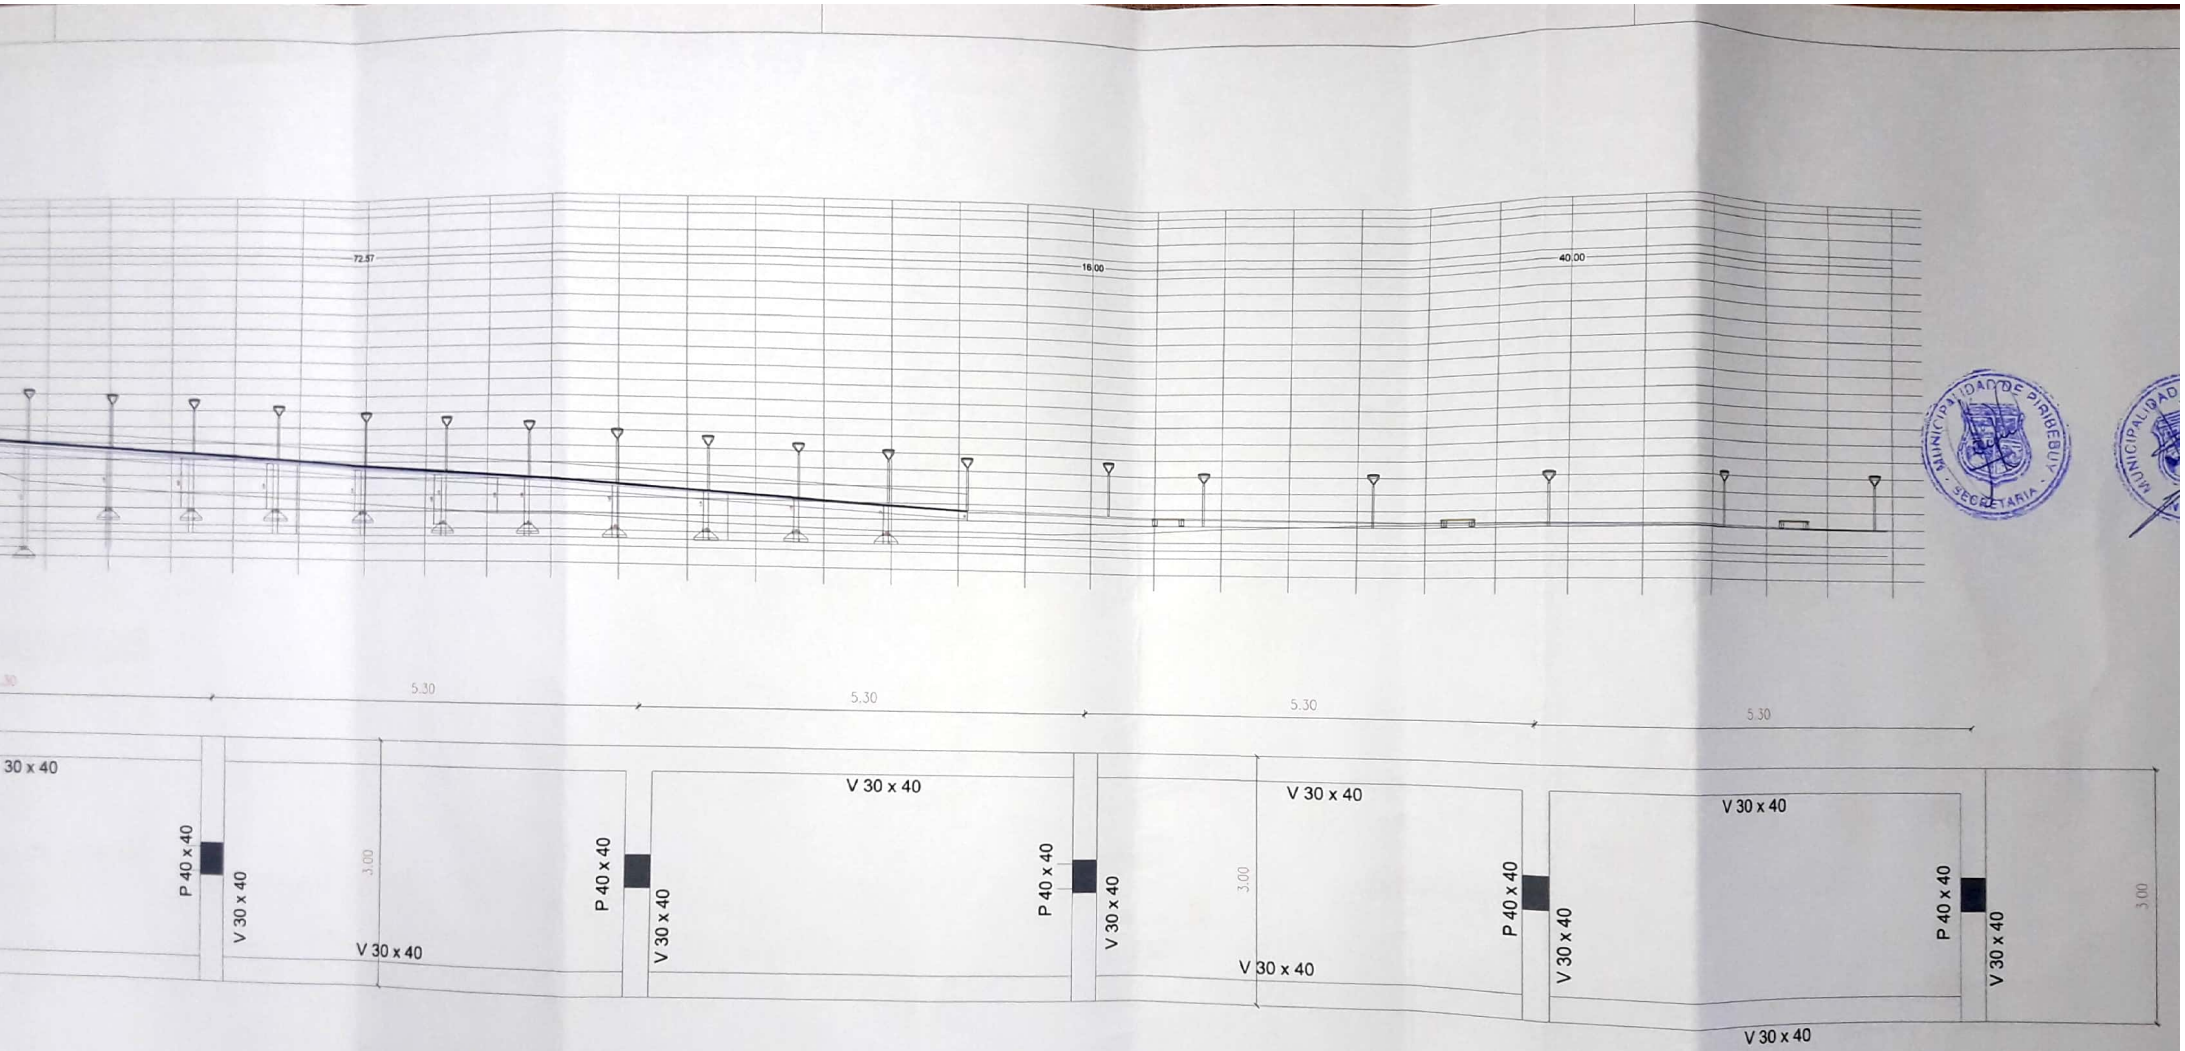

ANTE PROYECTO - CALLE PEATONAL - PARQUE L
CIUDAD DE PIRIE

Scanned by CamScanner

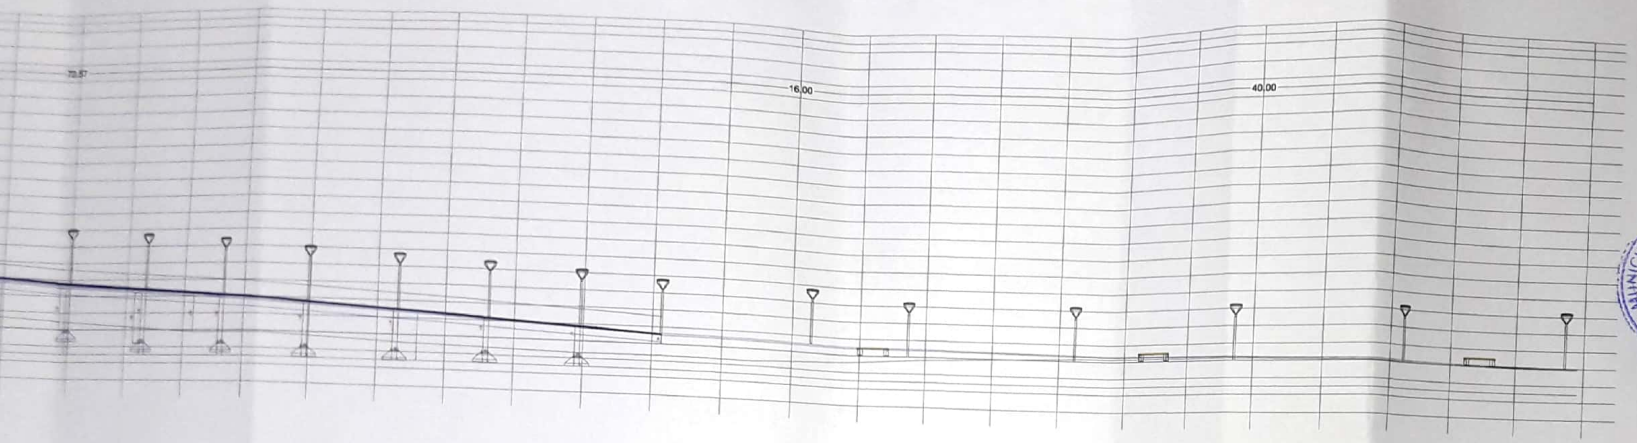

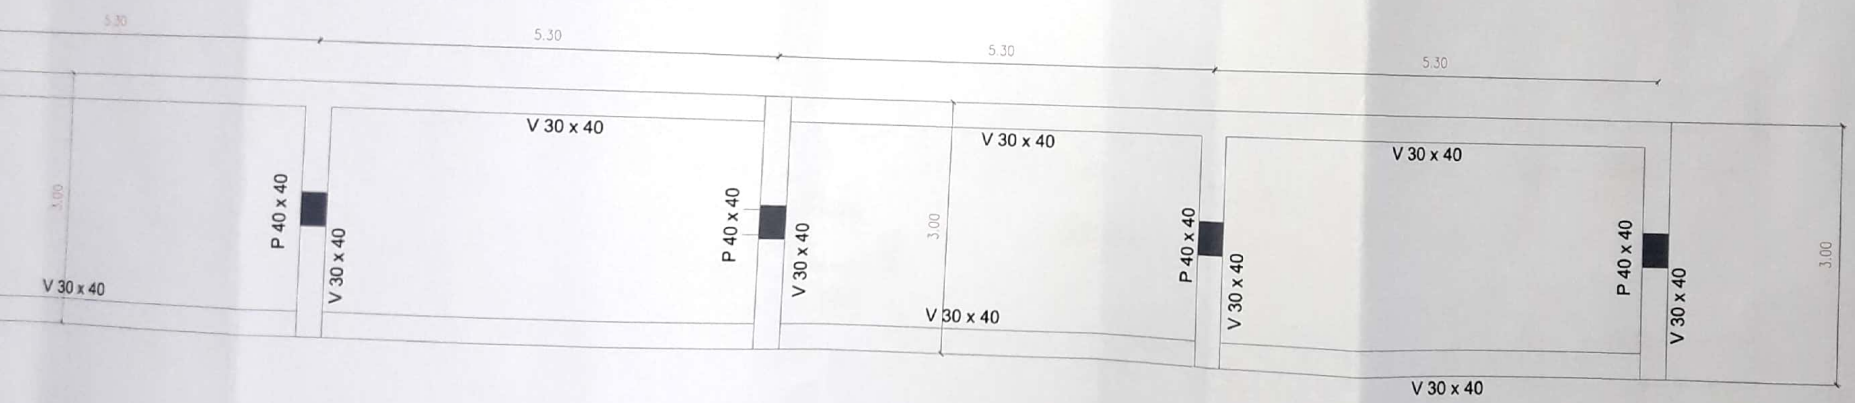

ANTE PROYECTO - CALLE PEATONAL - PARQUE LINEAL
CIUDAD DE PIRIBEBUY

Scanned by CamScanner

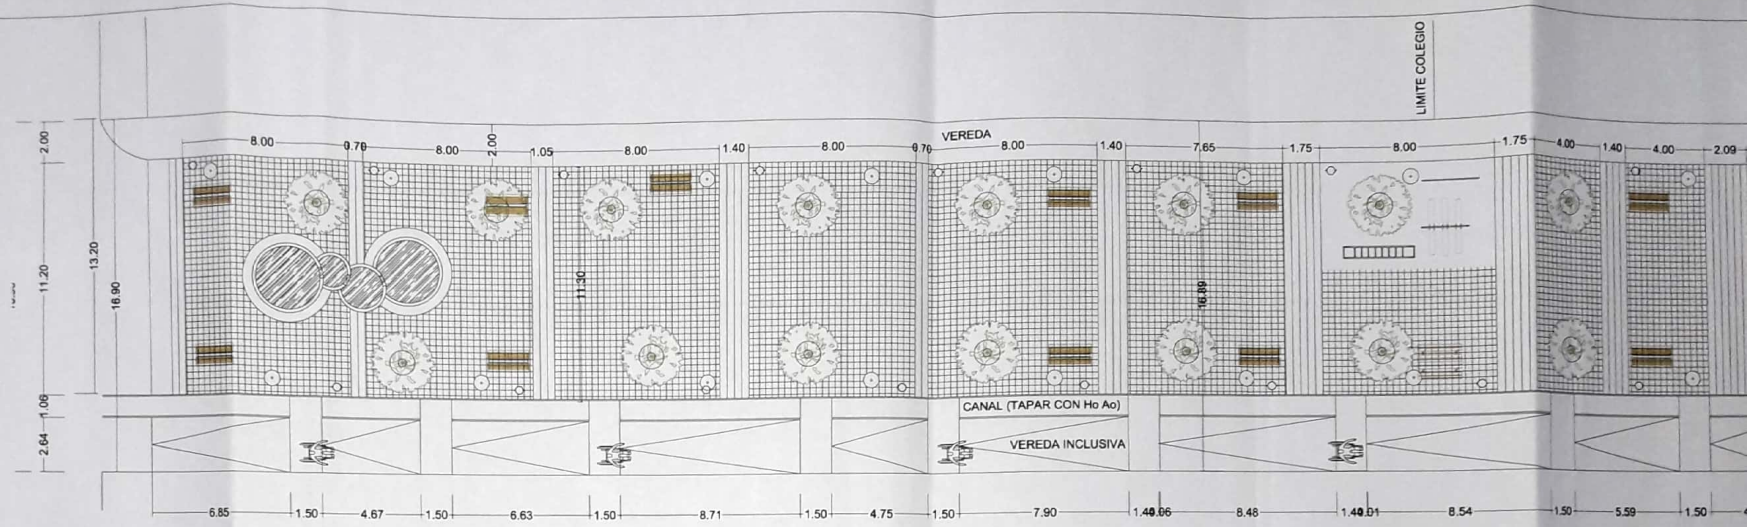

PLANTA DE EQUIPAMIENTOS
esc 1/200

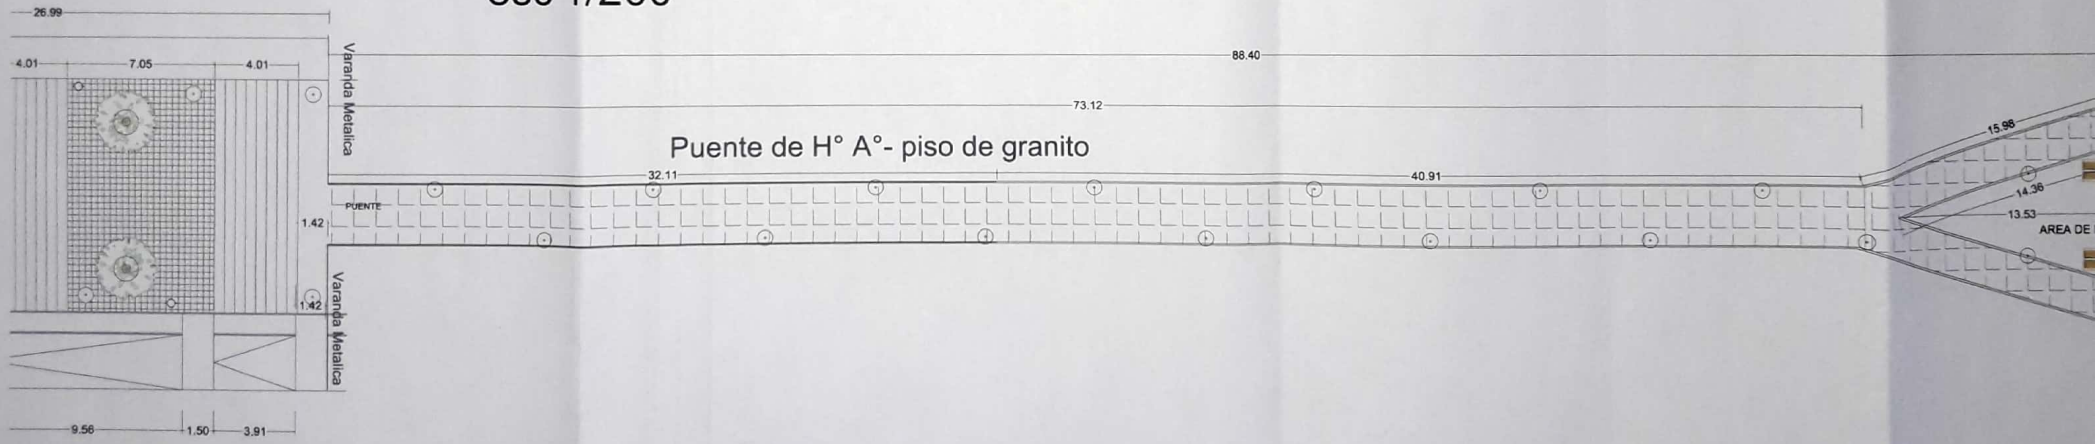

PLANTA DE EQUIPAMIENTOS
esc 1/200

ANTE PRO

Scanned by CamScanner

ANTE PROYECTO - CALLE PEATONAL - PARQUE LINEAL
CIUDAD DE PIRIBEBUY

Scanned by CamScanner