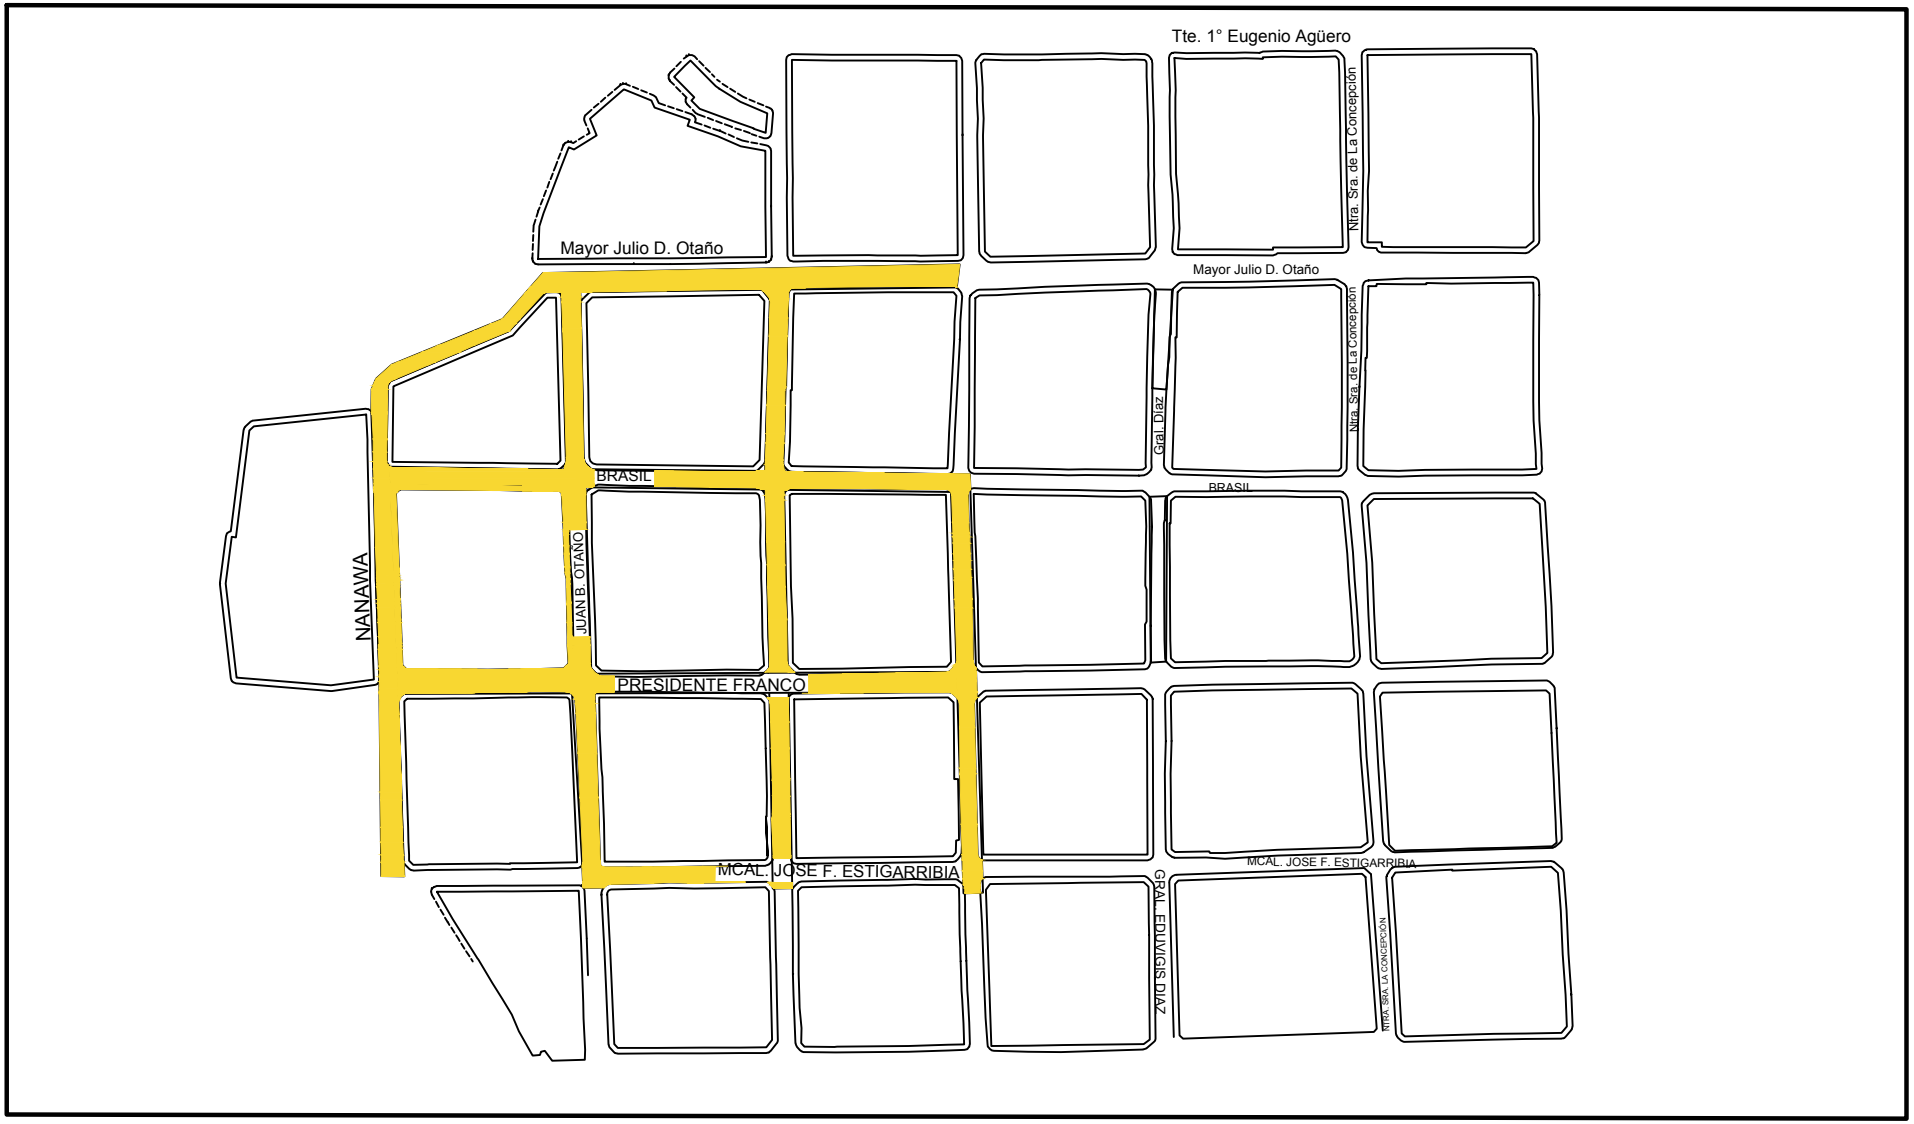

MUNICIPALIDAD DE CONCEPCION-DIRECCION DE OBRAS Y SERVICIOS		
OBRA	REPARACION DE CALLES ADOQUINADAS EN EL AREA URBANA DE LA CIUDAD DE CONCEPCIÓN	
SUPERFICIE: 2129m2		