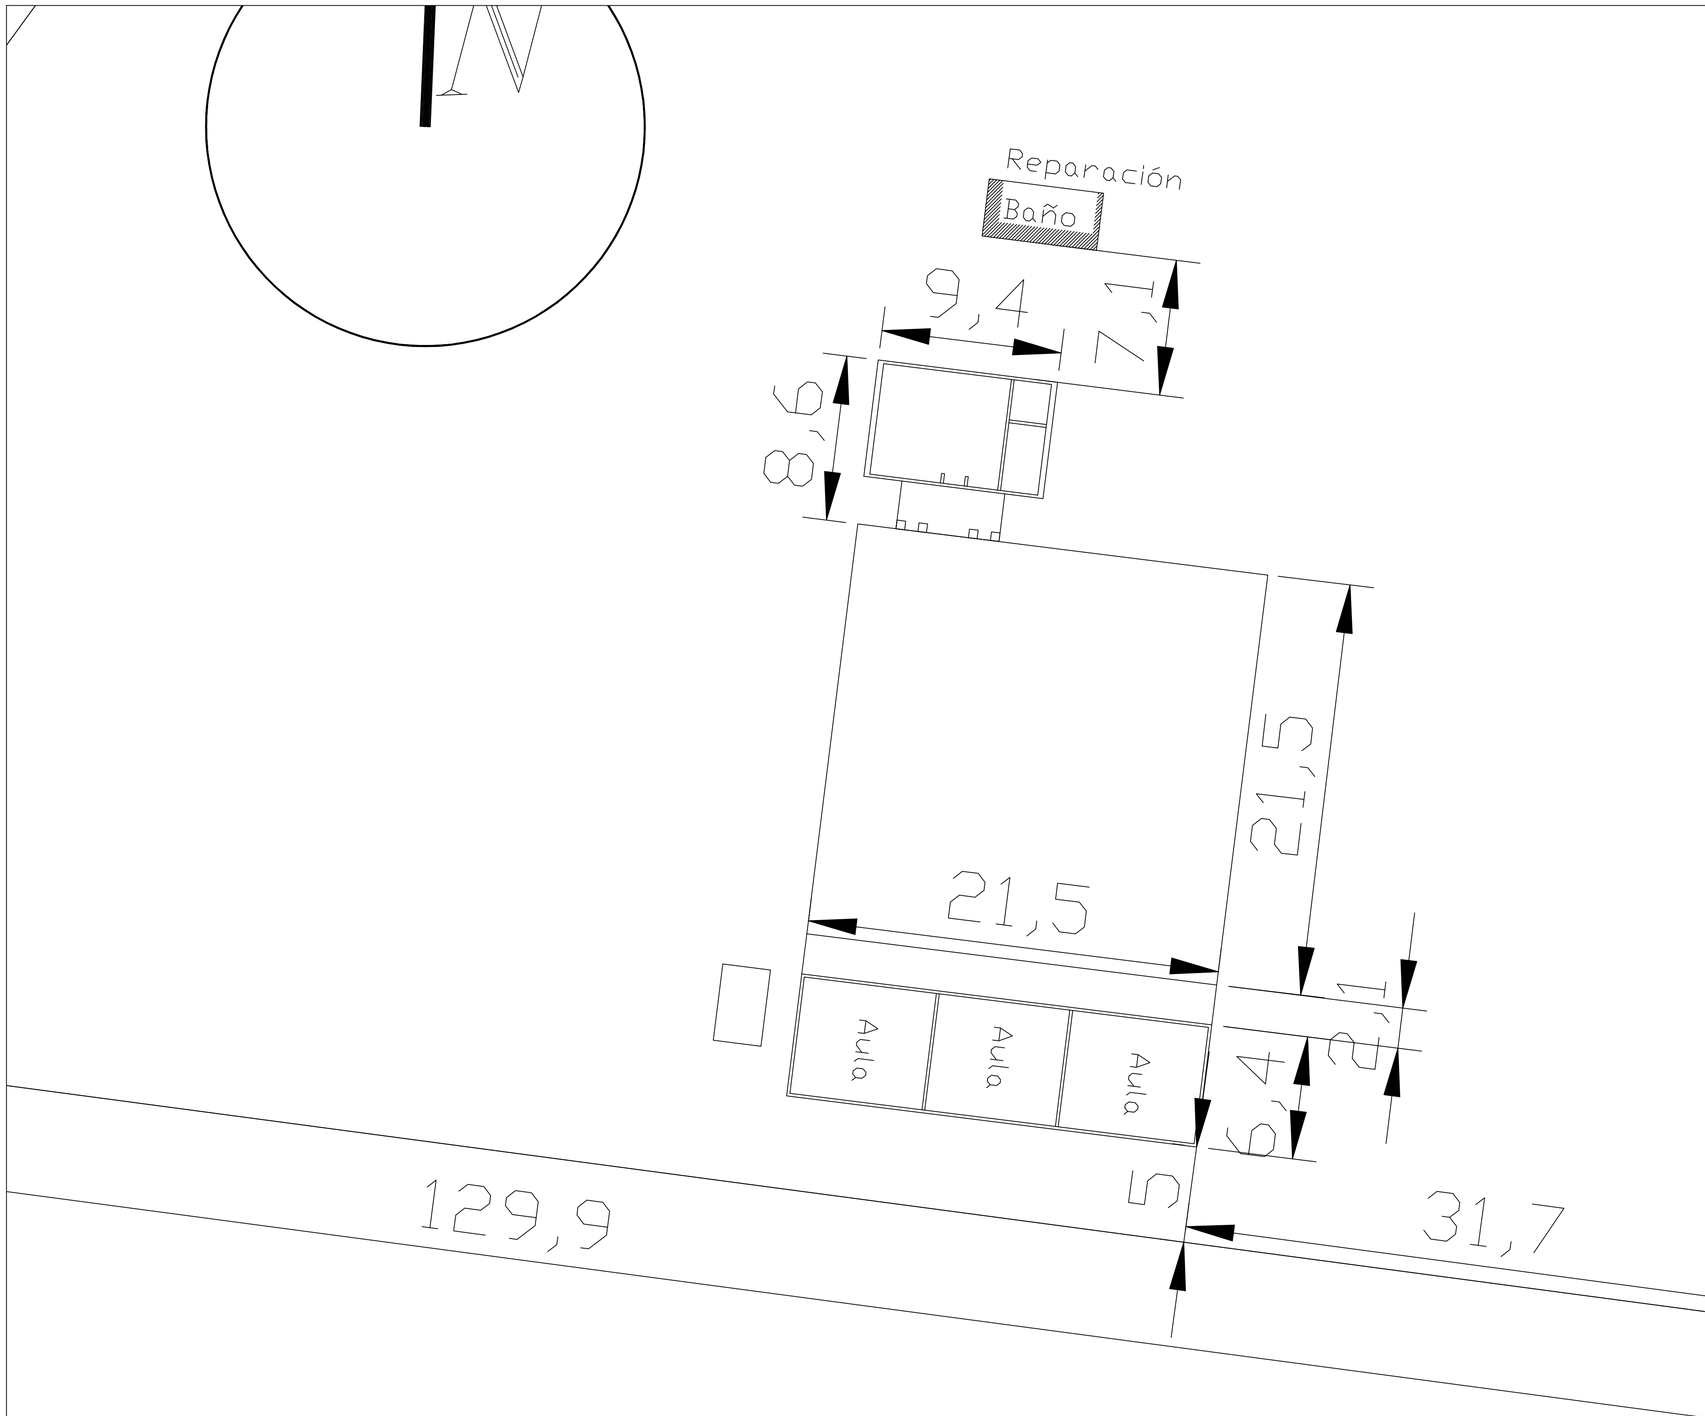

PLANTA GENERAL

MUNICIPALIDAD DE RAUL PEÑA

OBRA: Reparacion de Sanitario

UBICACION: Esc. Bás. Nro. 4.408 Virgen de Fátima

Distrito de Raul Peña

PROYECTO: ING. CESAR CRISTALDO

FECHA : NOV / 2.020 ESCALA S/E

DIBUJANTE PROYECTISTA V° B°