Axonometría

BERNARDO ROBERTO MORAY S.
ARQUITECTO
REG. PROF. Nº 1544
RUC: 1238923-3
TEL.: 0981 - 466551

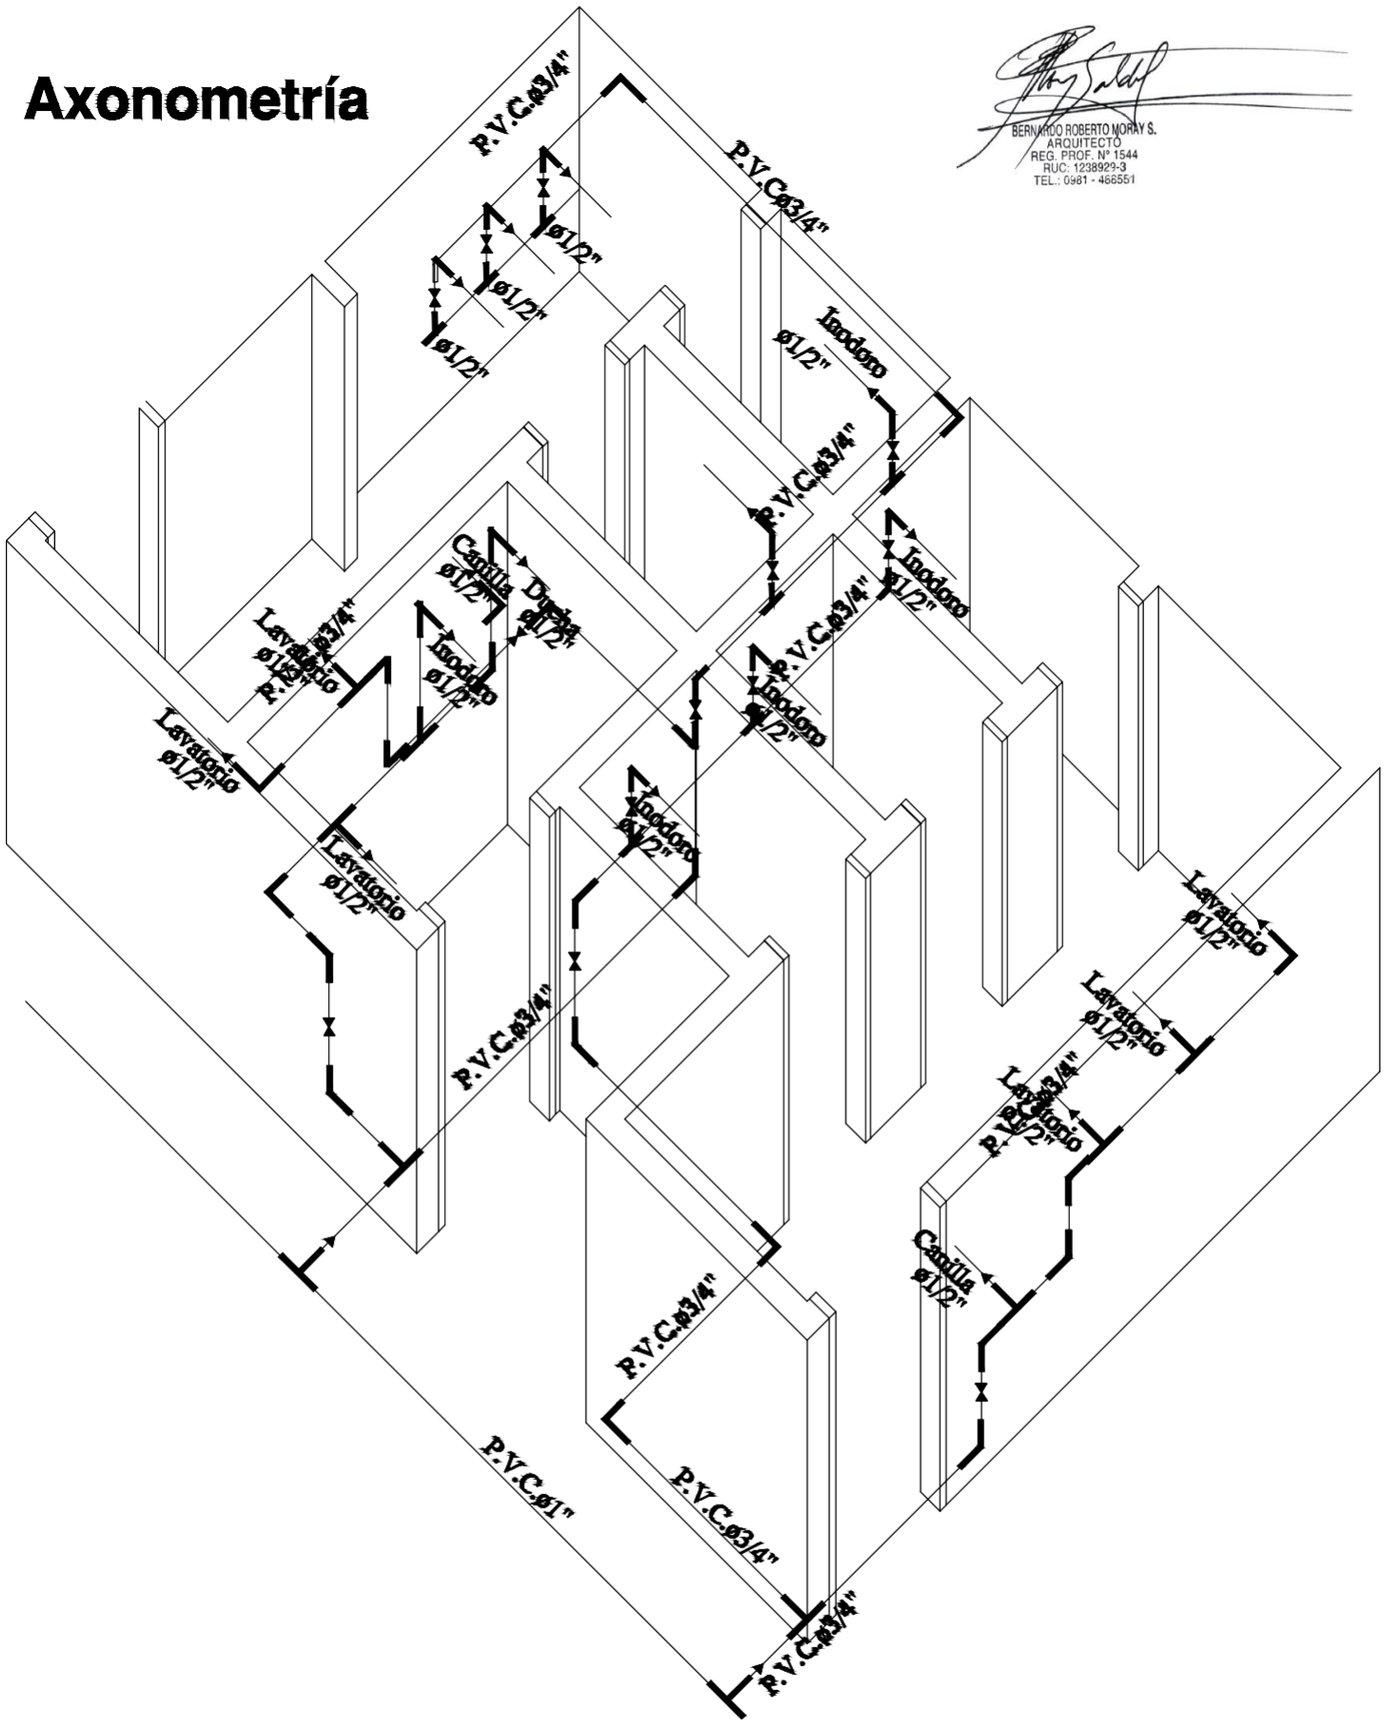

MINISTERIO DE EDUCACION Y CIENCIAS

DIRECCION DE INFRAESTRUCTURA

05

CONSTRUCCIÓN DE SANITARIO TIPO 4.40X6.1S

AXONOMÉTRICA DE DETALLE DE CAÑERÍAS

BERNARDO ROBERTO MORAY S.
ARQUITECTO
REG. PROF. Nº 1544
RUC: 1238929-3
TEL.: 0981 - 466551

SSHH TIPO 4.40 x 6.15
CON TECHO DE TEJAS

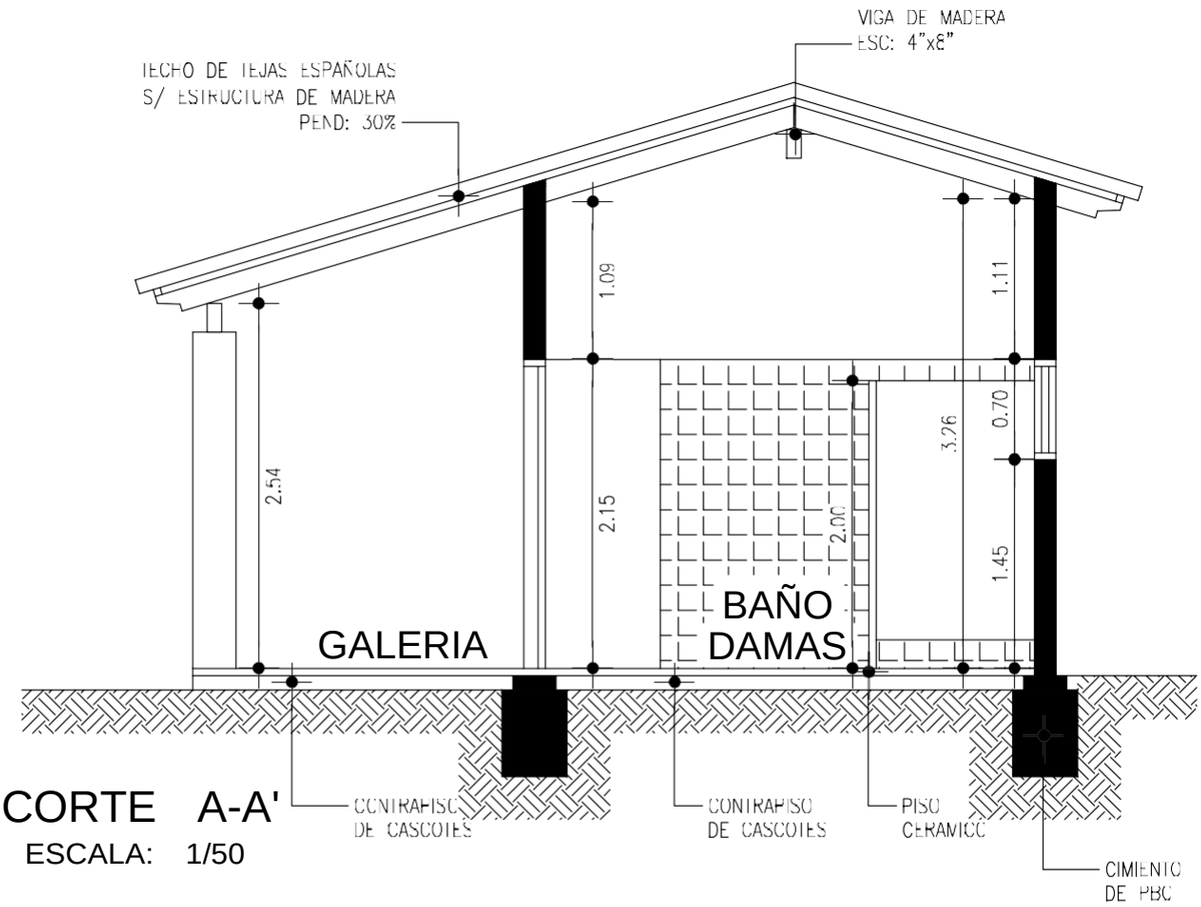

CORTE A-A'

ESCALA: 1/50

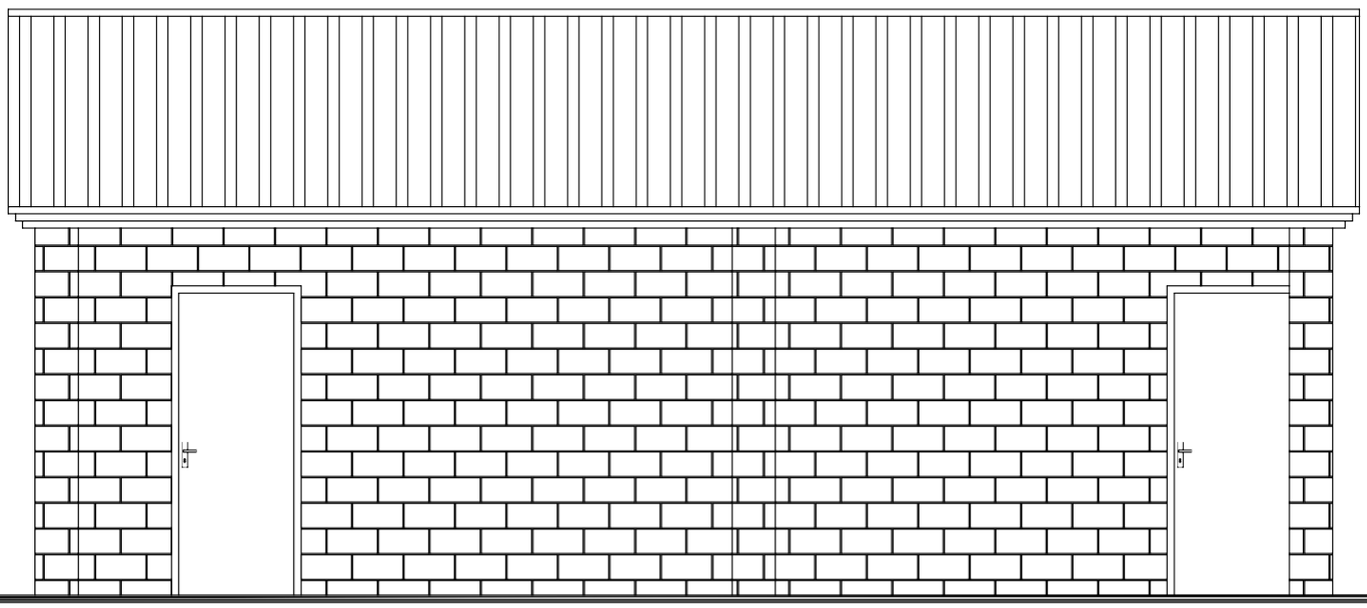

FACHADA FRONTAL

ESCALA: 1/50

BERNARDO ROBERTO MORAY S.
ARQUITECTO
REG. PROF. N° 1544
RUC: 1238929-3
TEL.: 0981 - 466551

MINISTERIO DE EDUCACION Y CIENCIAS

02

DIRECCION DE INFRAESTRUCTURA

REPARACIÓN Y MANTENIMIENTO DE SANITARIO

de 3,40x8,70 CON GALERÍA

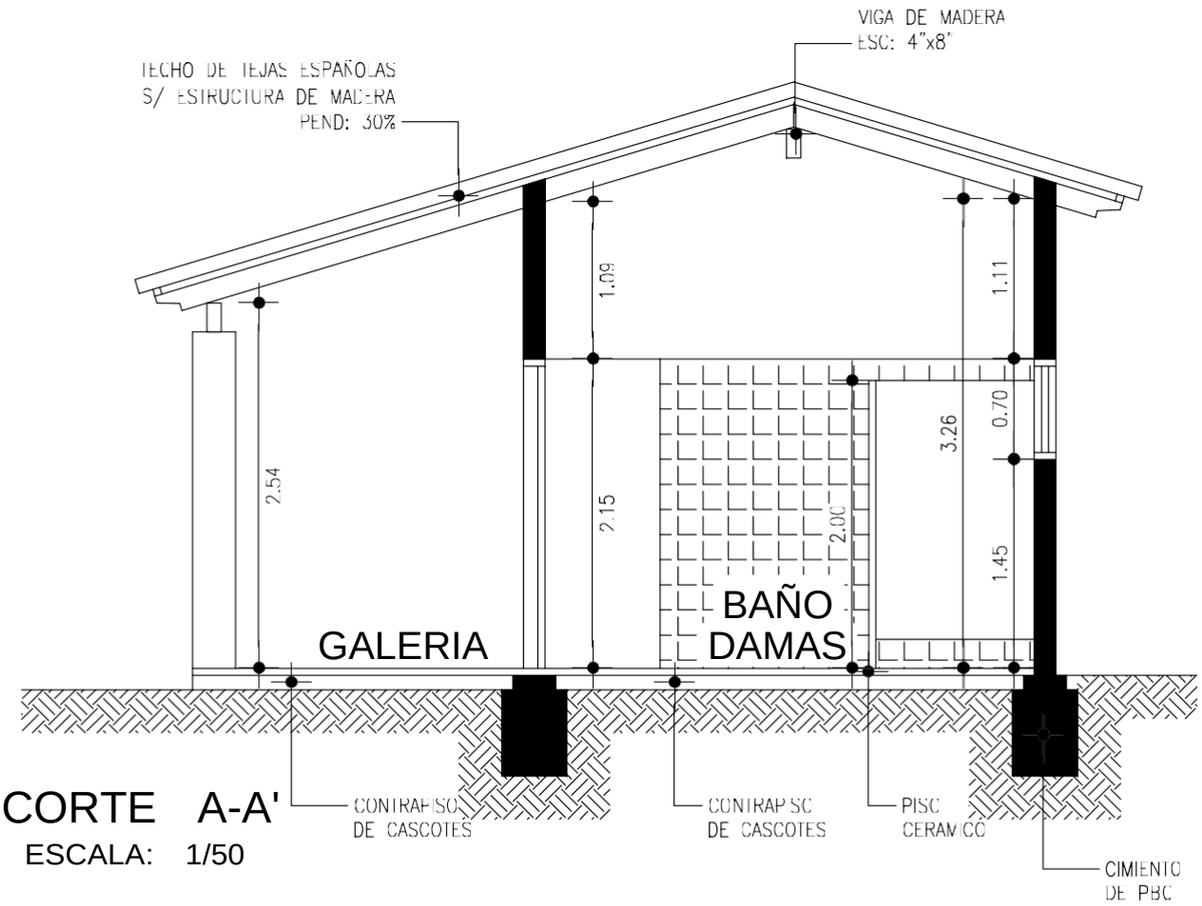

CORTE A-A'

ESCALA: 1/50

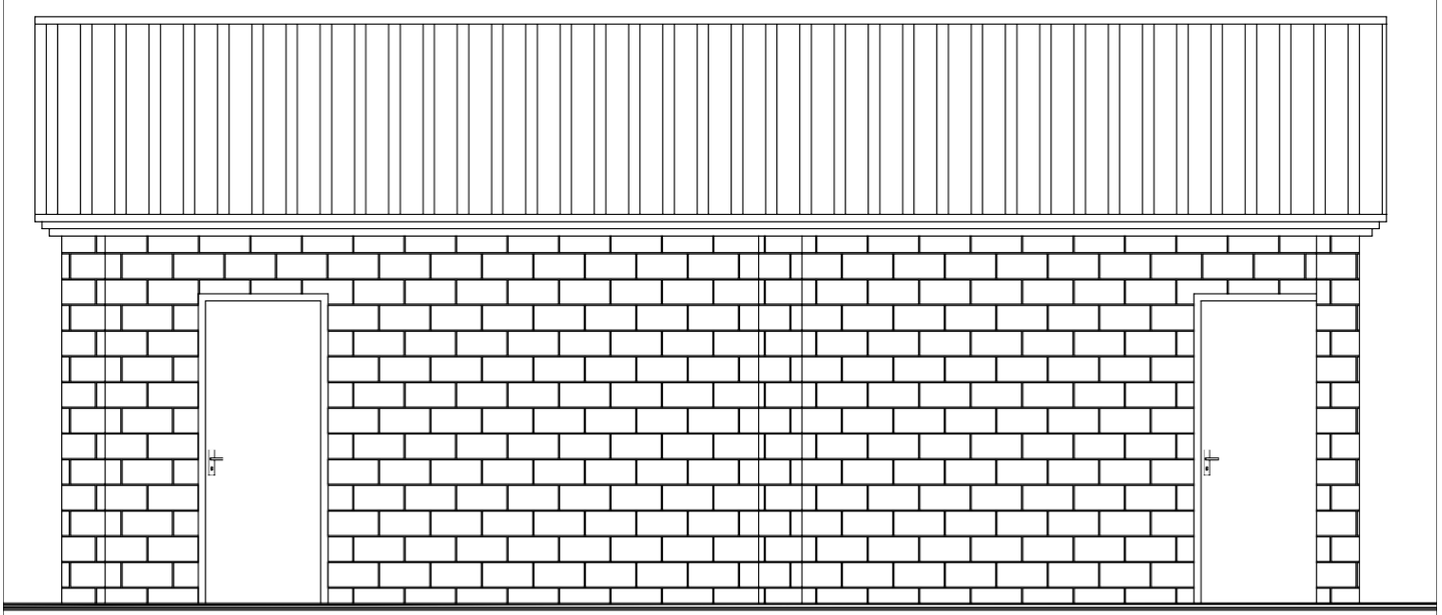

FACHADA FRONTAL

ESCALA: 1/50

BERNARDO ROBERTO MORAY S.
ARQUITECTO
REG. PROF. N° 1544
RUC: 1238929-3
TEL.: 0981 - 468551

MINISTERIO DE EDUCACION Y CIENCIAS

DIRECCION DE INFRAESTRUCTURA

REPARACIÓN Y MANTENIMIENTO DE SANITARIO

02

de 3,40x8,70 CON GALERÍA

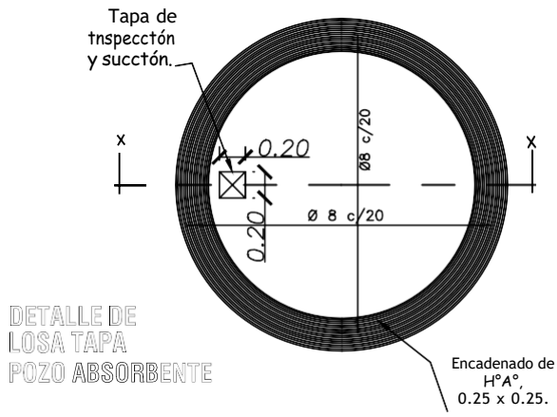

DETALLE DE
LOSA TAPA
POZO ABSORBENTE

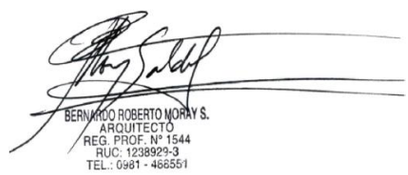

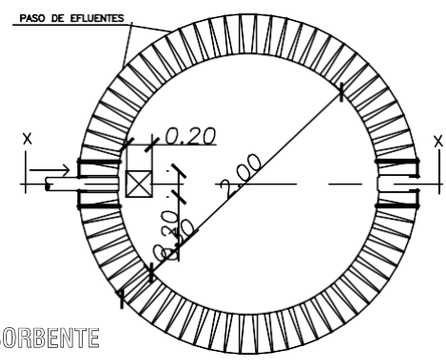

PLANTA
POZO ABSORBENTE

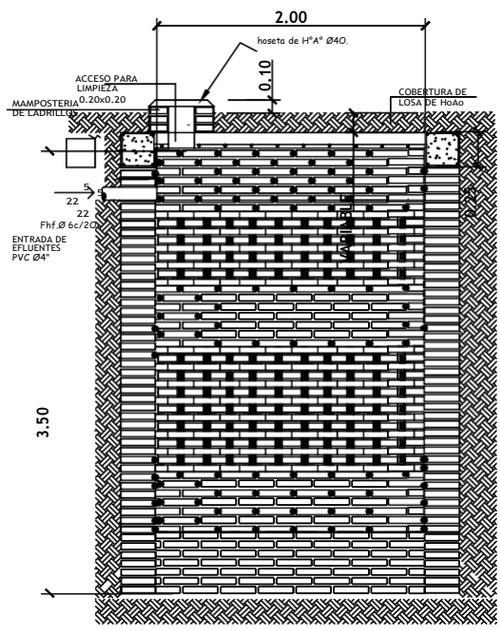

POZO ABSORBENTE
ESC. 1:20

CORTE X-X
ESC. 1:20

MINISTERIO DE EDUCACION Y CIENCIAS

08

DIRECCION DE INFRAESTRUCTURA

CONSTRUCCIÓN DE SANITARIO TIPO 4.40X6.1S

PLANTA DE DETALLES INSTALACIONES SANITARIAS: POZO ABSORBENTE

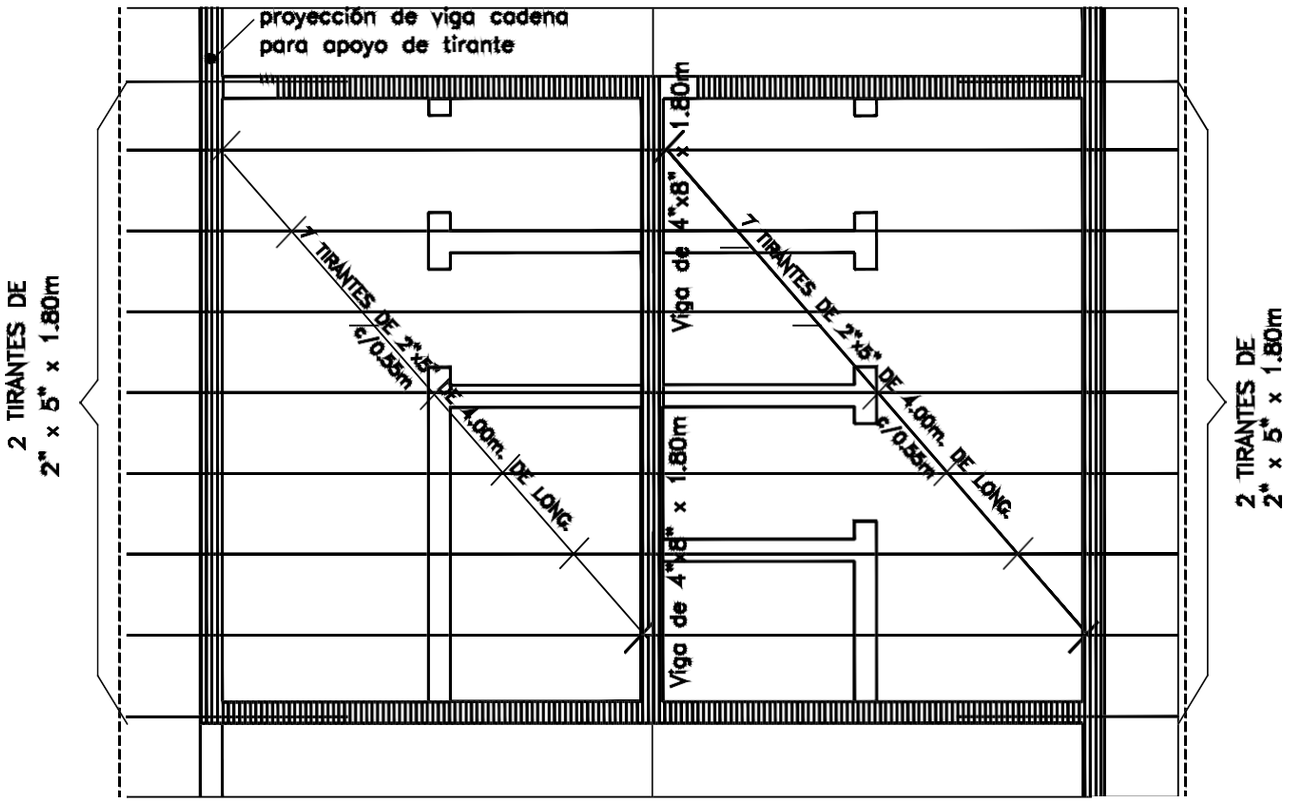

PLANTA DE TECHO

BERNARDO ROBERTO MORAY S.
ARQUITECTO
REG. PROF. Nº 1544
RUC: 1238929-3
TEL.: 0981 - 466551

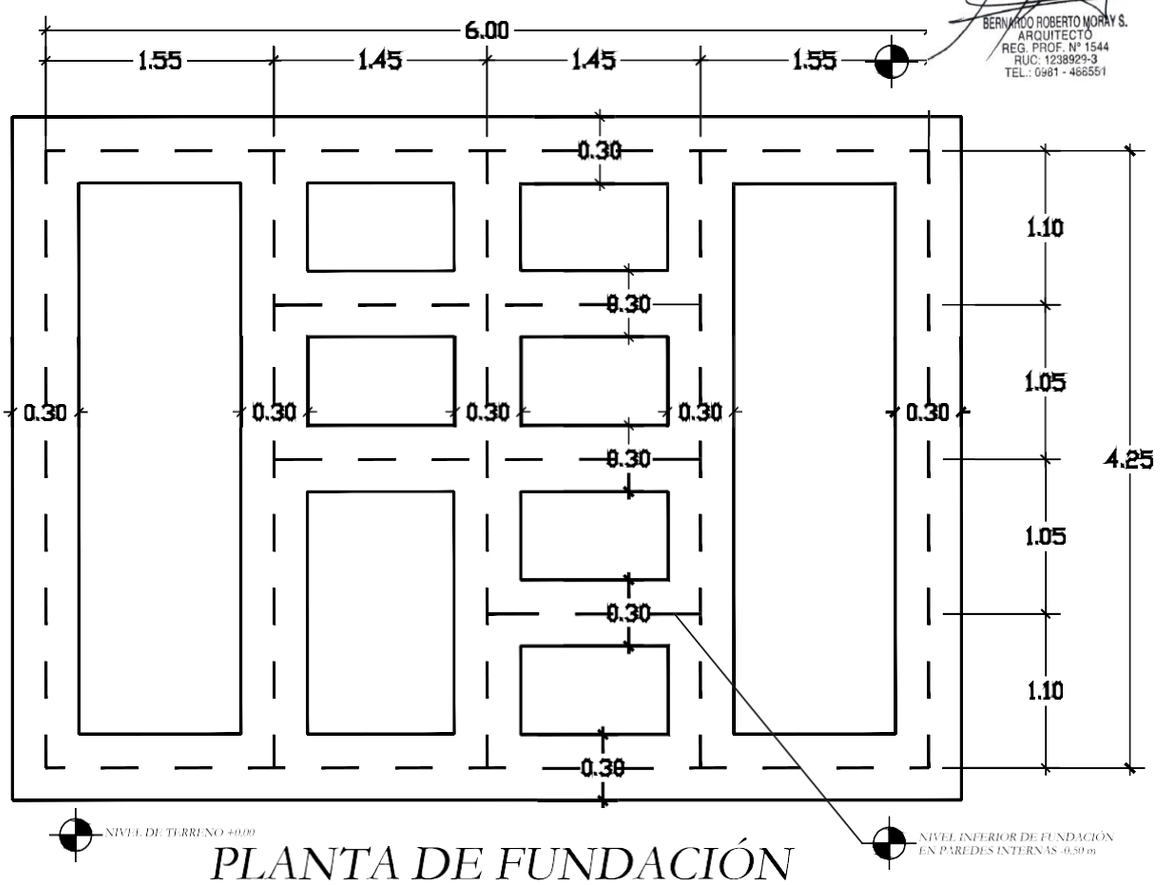

PLANTA DE FUNDACIÓN

MINISTERIO DE EDUCACION Y CIENCIAS

DIRECCION DE INFRAESTRUCTURA

03

CONSTRUCCIÓN DE SANITARIO TIPO 4.40X6.1S

PLANTA DE ESTRUCTURA DE TECHO Y FUNDACIÓN

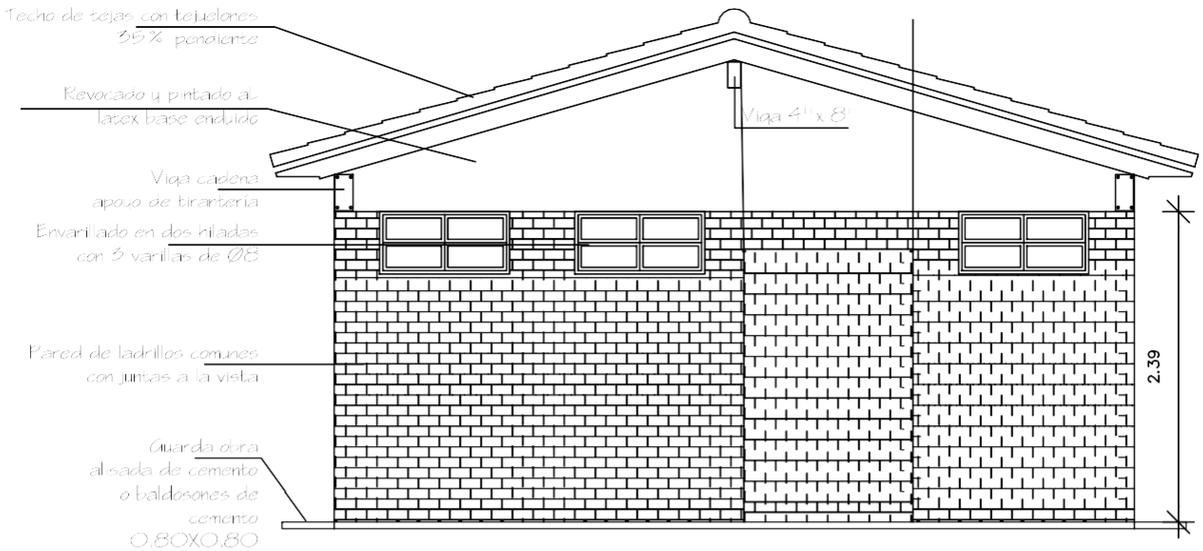

FACHADA FRONTAL
Esc. 1/100

BERNARDO ROBERTO MORAY S.
ARQUITECTO
REG. PROF. N° 1544
RUC: 1238929-3
TEL.: 0981 - 466551

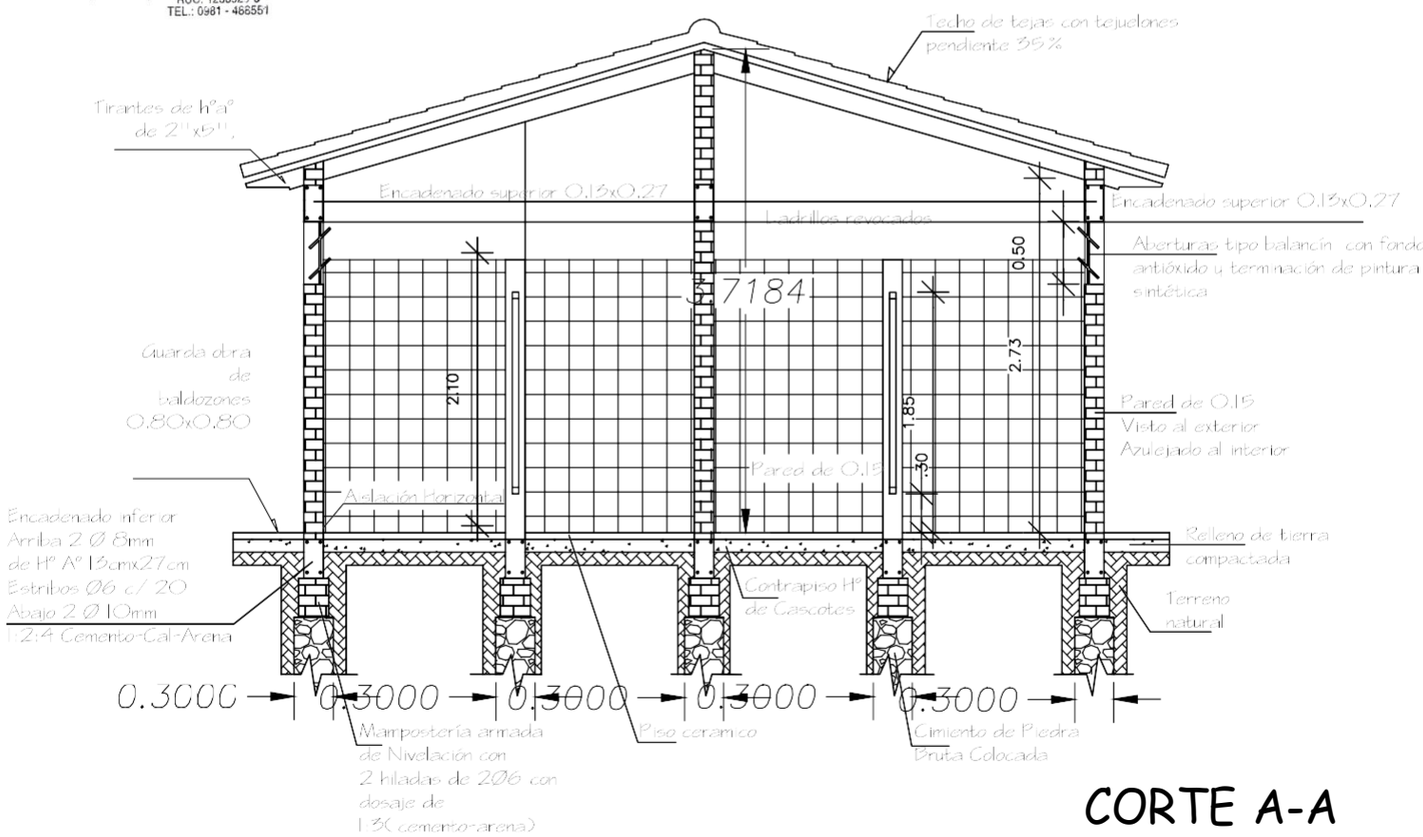

CORTE A-A
Esc. 1/100

MINISTERIO DE EDUCACION Y CIENCIAS

DIRECCION DE INFRAESTRUCTURA

02

CONSTRUCCIÓN DE SANITARIO TIPO 4.40X6.15

FACHADA FRONTAL Y CORTE

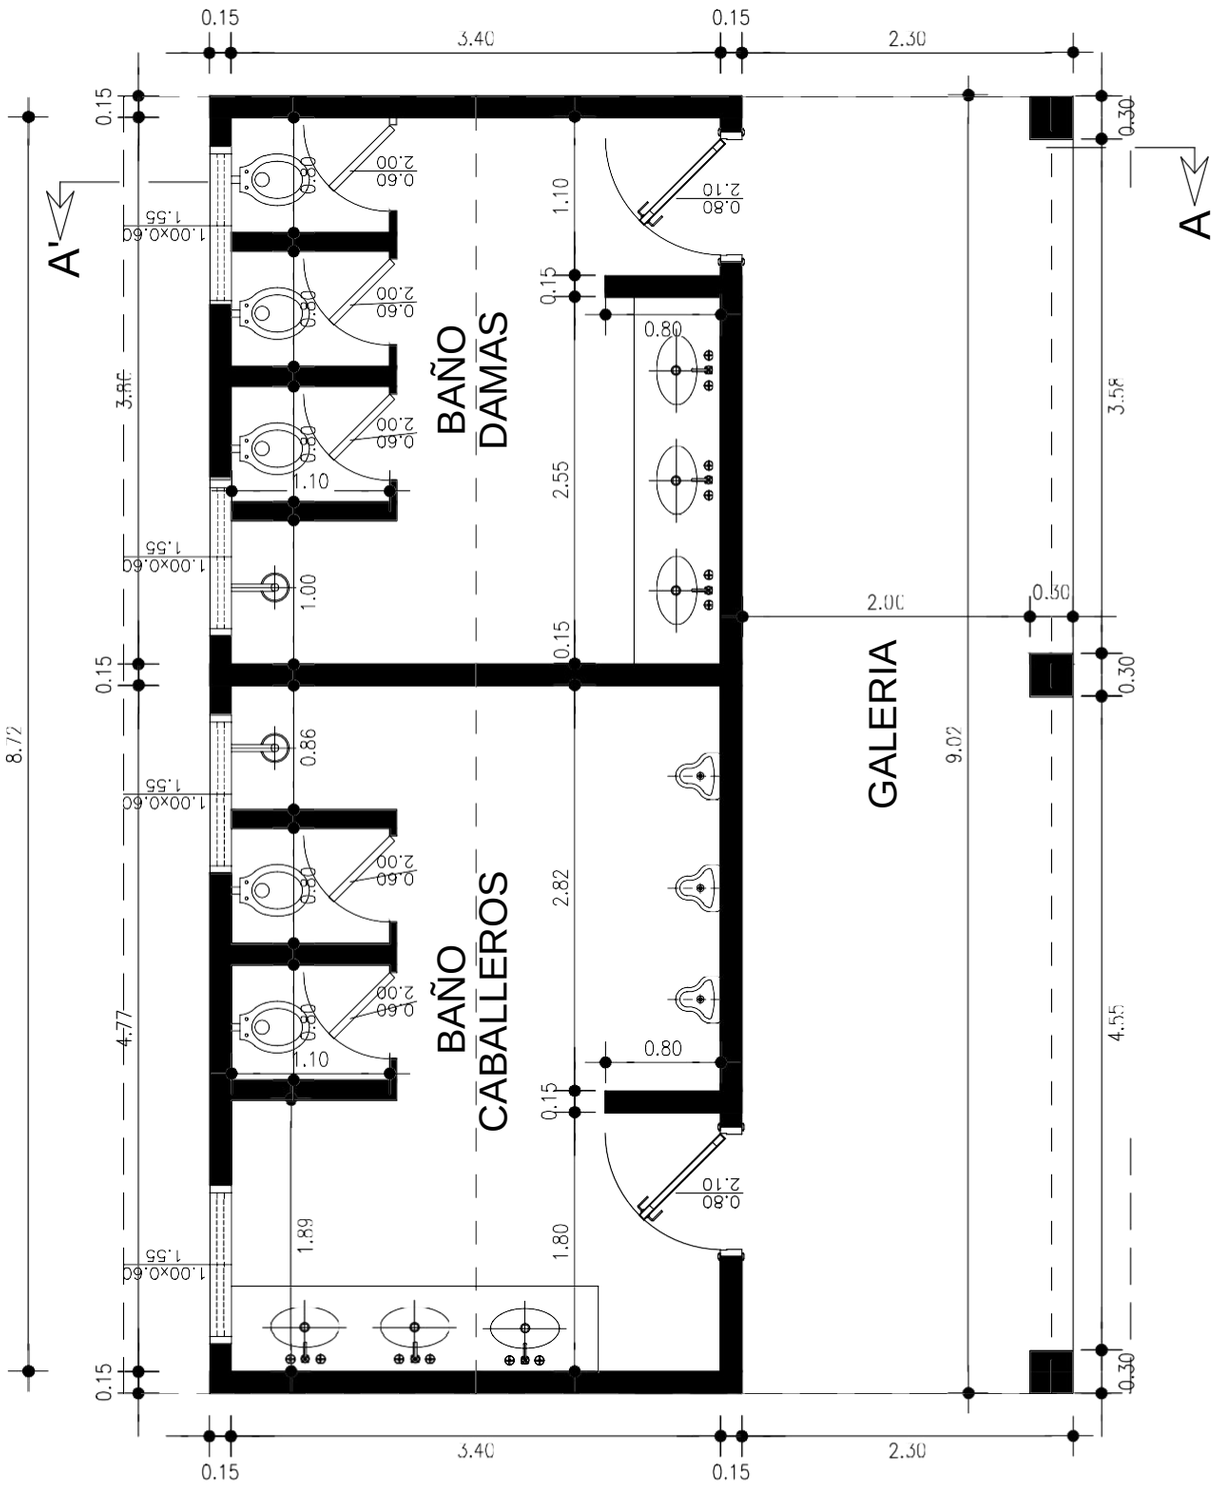

PLANTA ACOTADA

ESCALA: 1/50

BERNARDO ROBERTO MORAY S.
ARQUITECTO
REG. PROF. Nº 1544
RUC: 1238929-3
TEL.: 0981 - 466551

MINISTERIO DE EDUCACION Y CIENCIAS

DIRECCION DE INFRAESTRUCTURA

01

REPARACIÓN Y MANTENIMIENTO DE SANITARIO
de 3,40x8,70 CON GALERÍA

BERNARDO ROBERTO MORAY S.
ARQUITECTO
REG. PROF. Nº 1544
RUC: 1238929-3
TEL.: 0981 - 466551

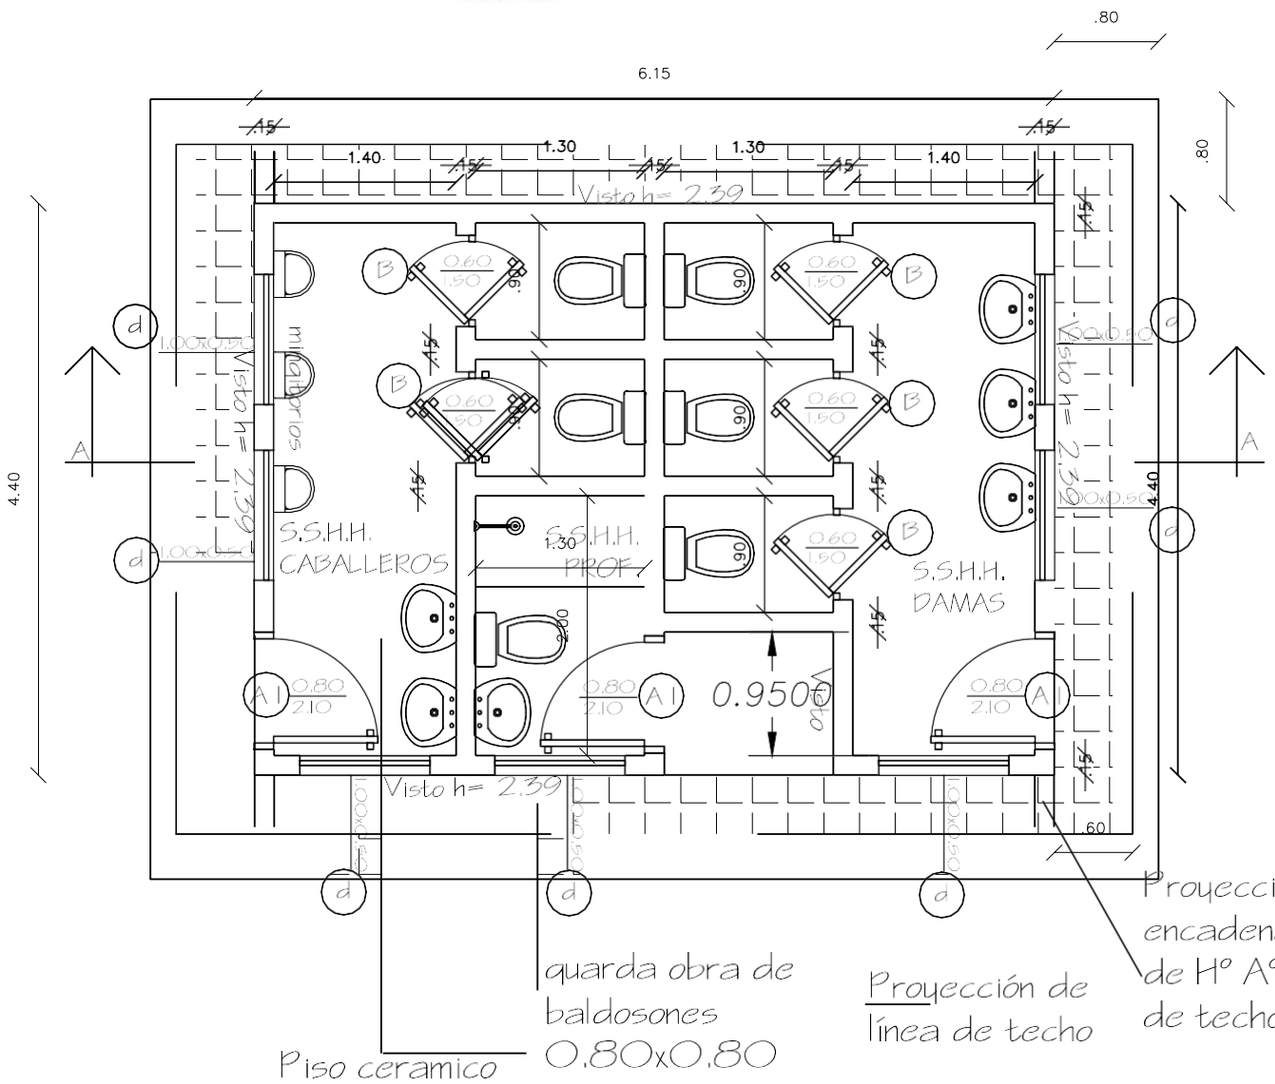

Piso ceramico

guarda obra de baldosones 0.80x0.80

Proyección de línea de techo

Proyección de encadenado sup. de Hº Aº para alero de techo de tejas

PLANTA ACOTADA
Esc. 1/100

MINISTERIO DE EDUCACION Y CIENCIAS DIRECCION DE INFRAESTRUCTURA	01
CONSTRUCCIÓN DE SANITARIO TIPO 4.40X6.1S	
PLANTA ARQUITECTÓNICA	

BERNARDO ROBERTO MORAY S.
ARQUITECTO
REG. PROF. N° 1544
RUC: 1238929-3
TEL.: 0981 - 468551

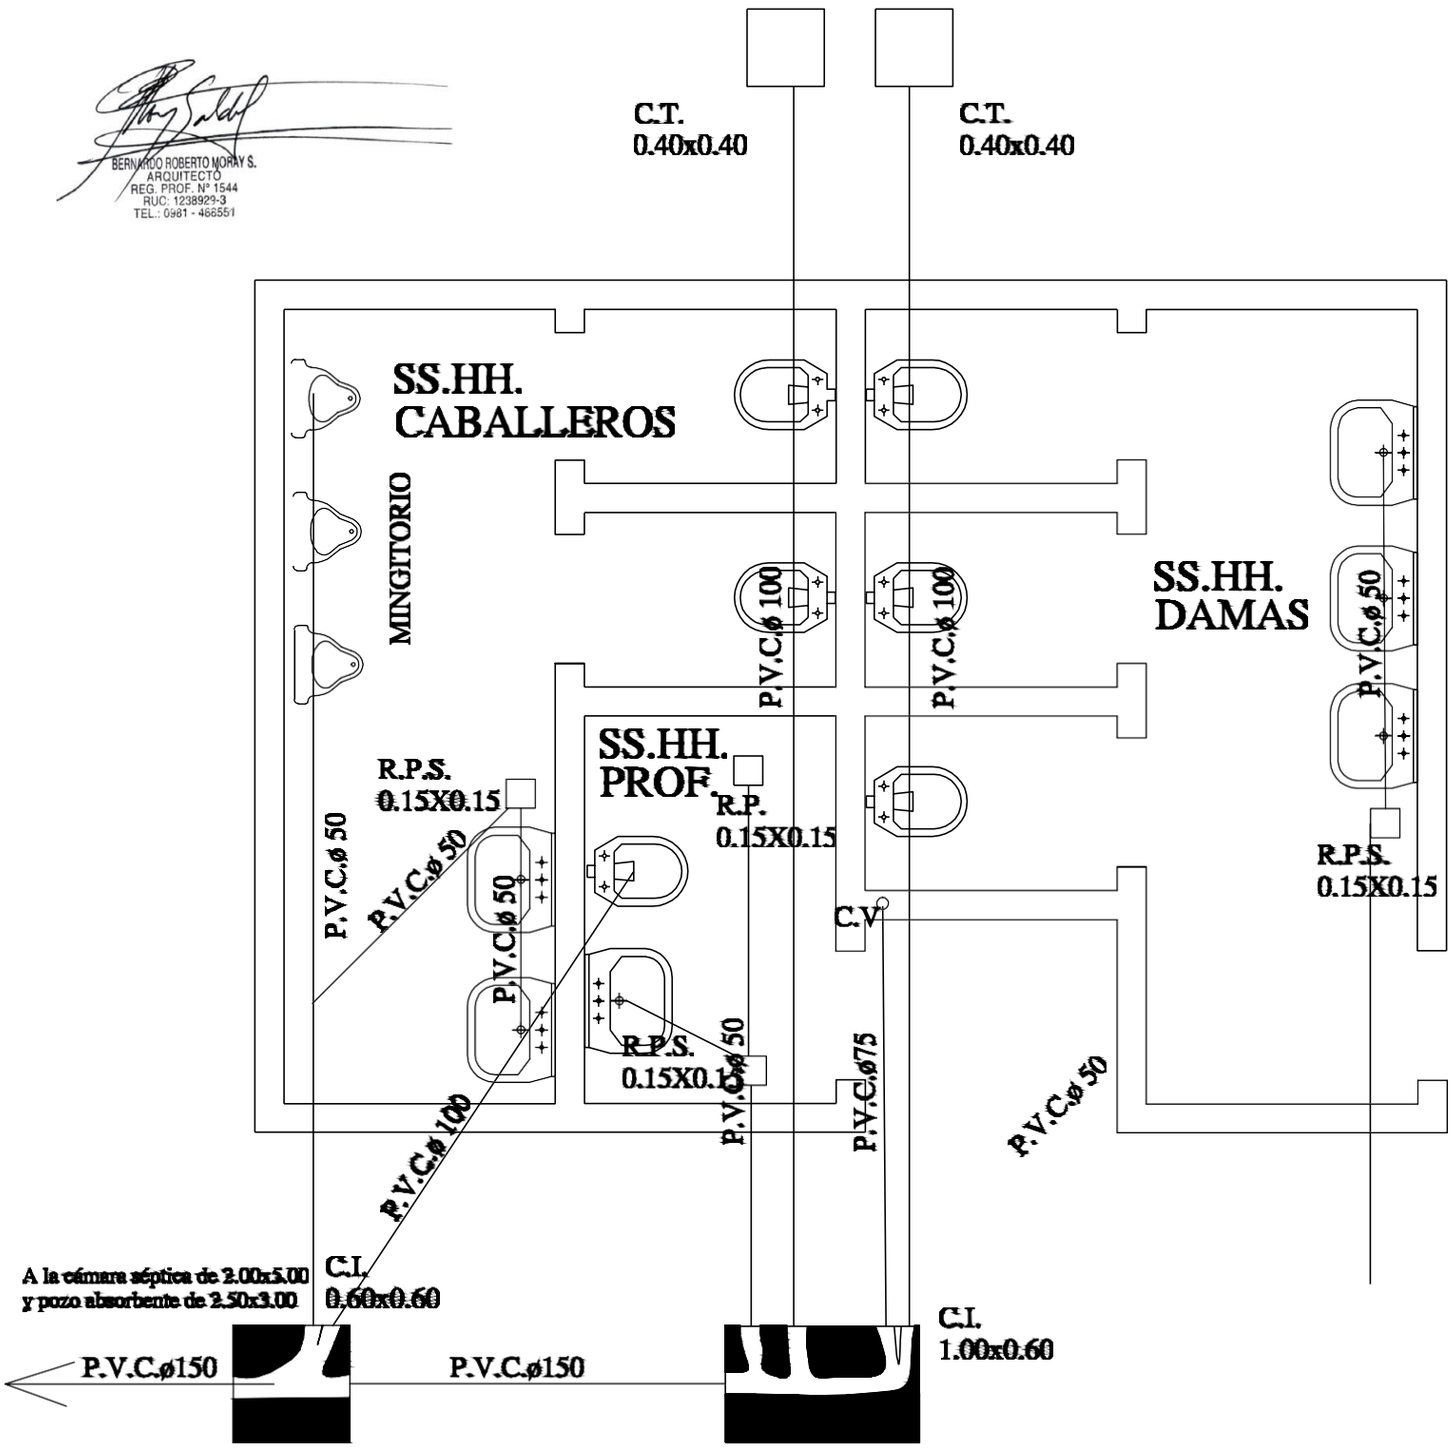

OBS.:

1. La pend. de las cañerías deberán ser del 0.5%
2. En caso de tener el S.S.H.H. en el lindero colocar la cámara tapada dentro del último box pegado al muro del lindero.

Planta Instalación Desagüe Cloacal

MINISTERIO DE EDUCACION Y CIENCIAS
DIRECCION DE INFRAESTRUCTURA

06

CONSTRUCCIÓN DE SANITARIO TIPO 4.40X6.1S

PLANTA DE DESAGÜE CLOCAL

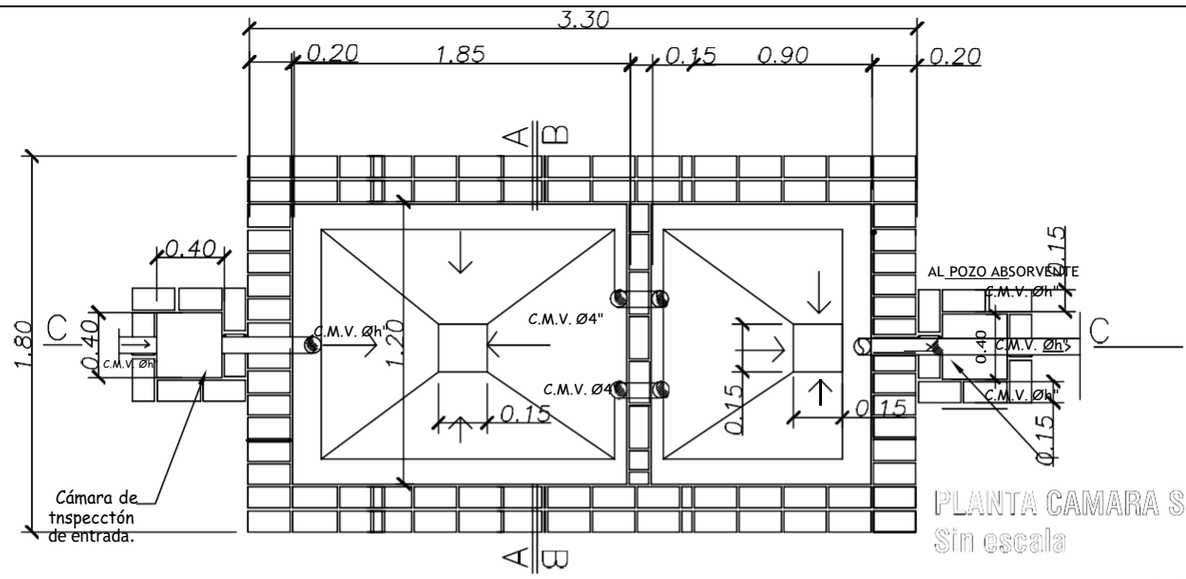

PLANTA CAMARA SEPTICA
Sin escala

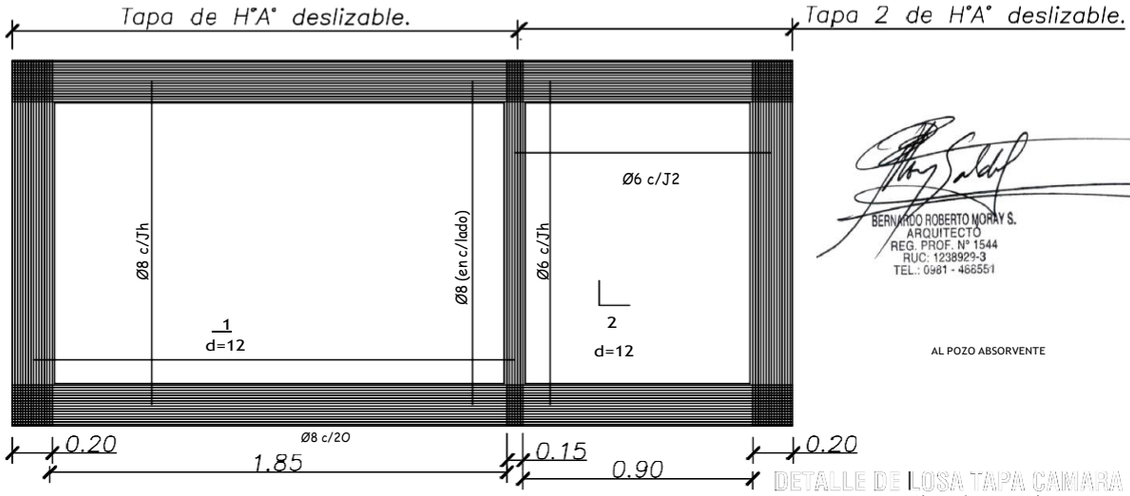

BERNARDO ROBERTO MORAY S.
ARQUITECTO
REG. PROF. N° 1544
RUC: 1238929-3
TEL.: 0981 - 466551

AL POZO ABSORVENTE

DETALLE DE LOSA TAPA CAMARA SEPTICA
Sin escala

Cámara de tnspecctón
de salida.

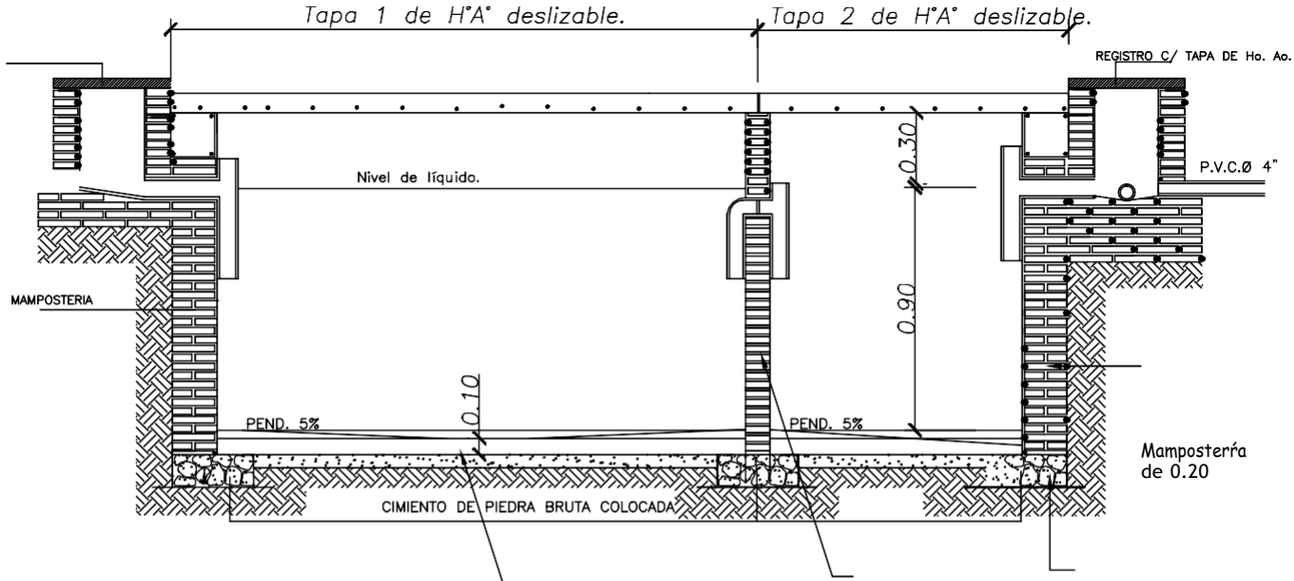

Mamposterŕa
de 0.20

Cimiento de
PBC,
de 0.30 x
0.40 de
profundidad.

hosa de H°A°,
armadura JØ6
c/20

Mamposterŕa
de 0.15.

Cimiento de
PBC
de 0.30 x
0.40 de
profundidad.

CORTE C - C
SIN ESCALA

MINISTERIO DE EDUCACIÓN Y CIENCIAS

07

DIRECCION DE INFRAESTRUCTURA

CONSTRUCCIÓN DE SANITARIO TIPO 4.40X6.1S

PLANTA DE DETALLES INSTALACIONES SANITARIAS

Planta Instalación Agua corriente

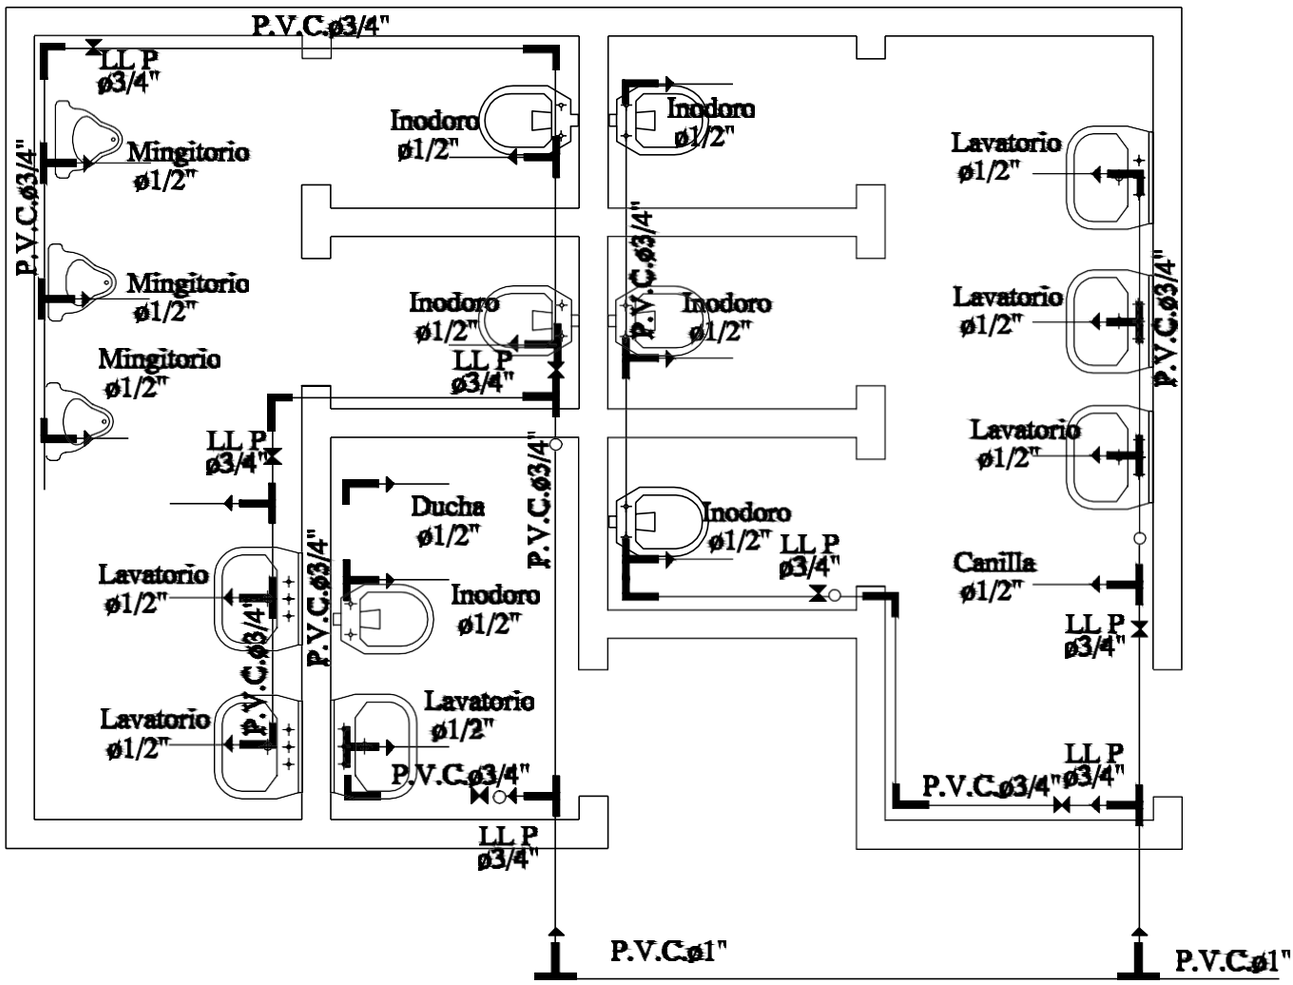

Para cada cisterna de los inodoros se debera colocar una llave de paso

BERNARDO ROBERTO MORAY S.
ARQUITECTO
REG. PROF. N° 1544
RUC: 1238929-3
TEL.: 0981 - 466551

MINISTERIO DE EDUCACION Y CIENCIAS

DIRECCION DE INFRAESTRUCTURA

04

CONSTRUCCIÓN DE SANITARIO TIPO 4.40X6.1S

PLANTA DE INSTALACIÓN DE AGUA CORRIENTE

Planta y Esquema de Instalación Eléctrica

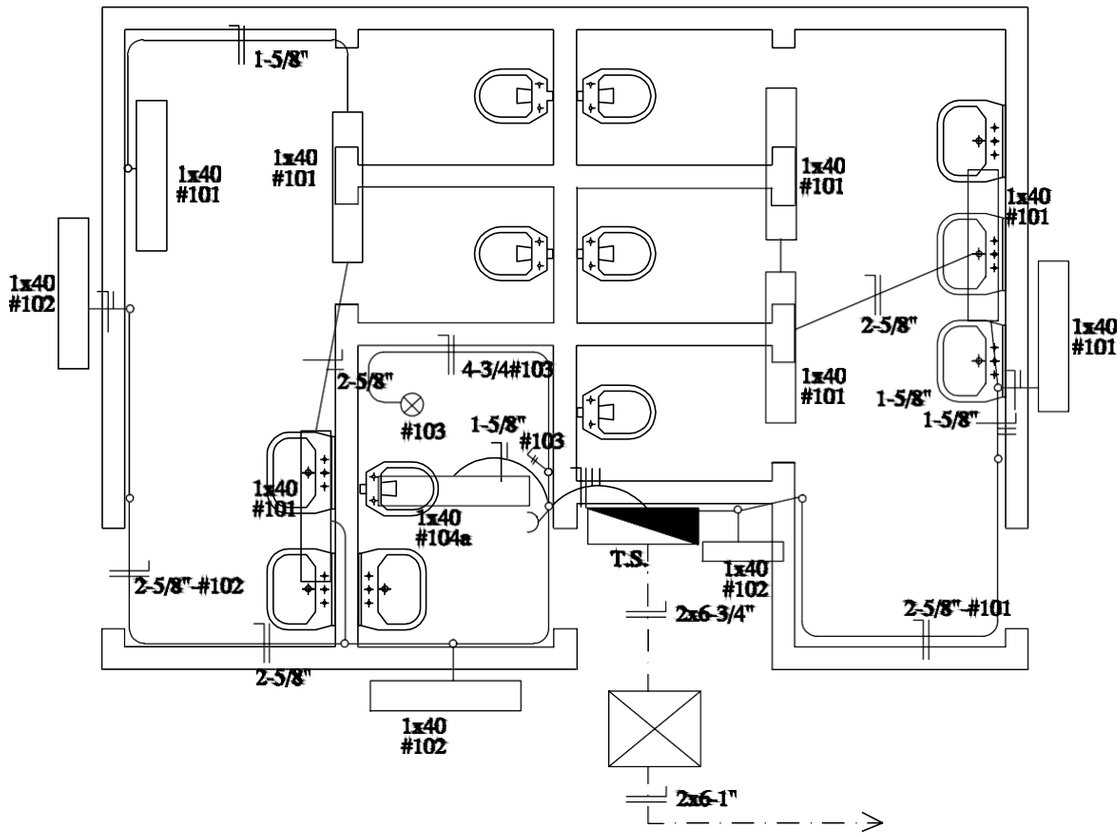

ESQUEMA DEL T.S.

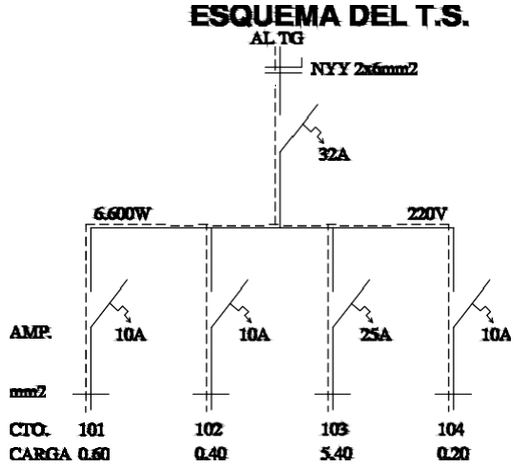

BERNARDO ROBERTO MORAY S.
ARQUITECTO
REG. PROF. N° 1544
RUC: 1238929-3
TEL.: 0981 - 466551

DETALLE DE CARGA T.S.

CTO.	Fluorescentes 1x40w	Tomas Watt	OTRAS CARGAS	TOTAL	
#101	6x100			600	
#102	4x100			400	
#103			5.400	5.400	
#104	1x100	1x100		200	
TOTAL					6.600 W

MINISTERIO DE EDUCACION Y CIENCIAS
DIRECCION DE INFRAESTRUCTURA

09

CONSTRUCCIÓN DE SANITARIO TIPO 4.40X6.1S

PLANTA DE INSTALACIÓN Y ESQUEMA ELECTRICA