PERFIL LONGITUDINAL
ESCALA HORIZONTAL: 1/1400
ESCALA VERTICAL: 1/140

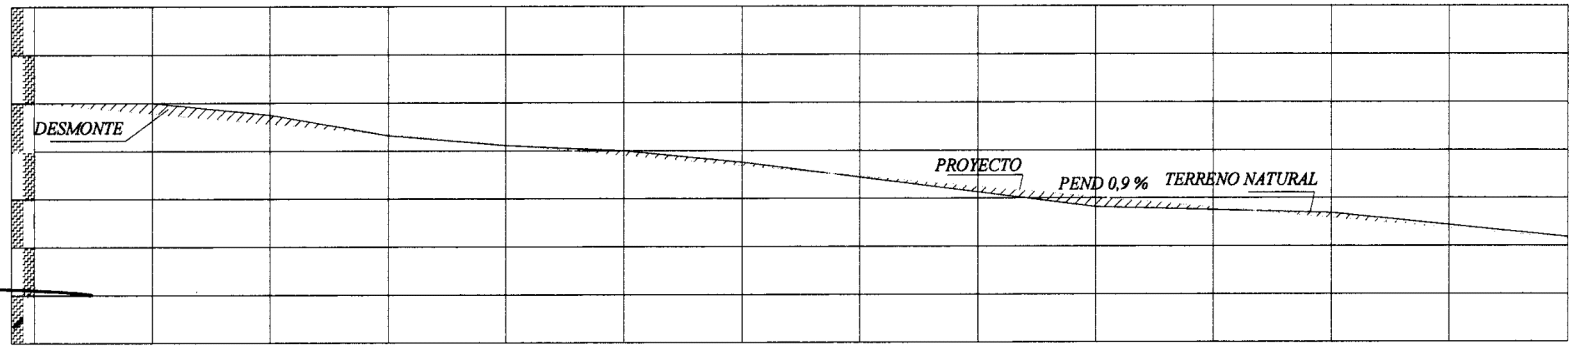

PROGRESIVA	00+000	25.00	00+025	25.00	00+050	25.00	00+075	25.00	00+100	25.00	00+125	25.00	00+150	25.00	00+175	25.00	00+200	25.00	00+225	25.00	00+250	25.00	00+275	25.00	00+300	10.00	00+310
RAZANTE DEL TERRENO	105,00	105,00		104,75		104,32		104,11		104,00		103,72		103,29		103,05		102,91		102,85		102,69		102,36		102,36	
RAZANTE DEL PROYECTO	105,00	104,78		104,56		104,34		104,12		103,90		103,68		103,24		103,14		103,02		102,80		102,58		102,36		102,36	

PLANIMETRIA

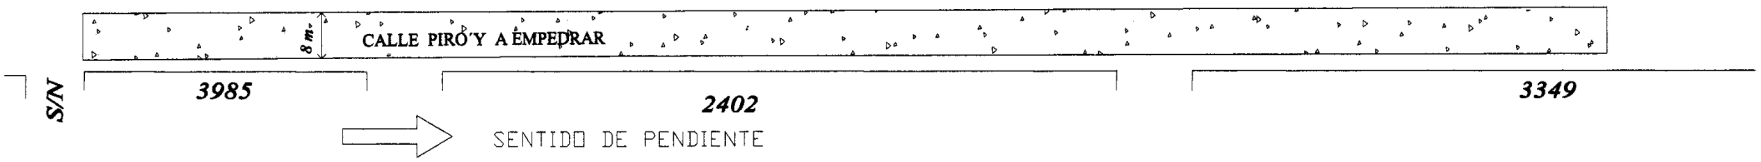

OBRA: PAVIMENTO TIPO EMPEDRADO	LUGAR: COMPAÑIA 4ª	DISTRITO: CAPIATA	2013
MUNICIPALIDAD DE CAPIATA	TRAMO : 1163, 1168, 2402, 2795, 3349 Y 3985 BARRIO: PIRO´Y	DEPTO DE INFRAESTRUCTURA PUBLICA Y SERVICIOS	NM

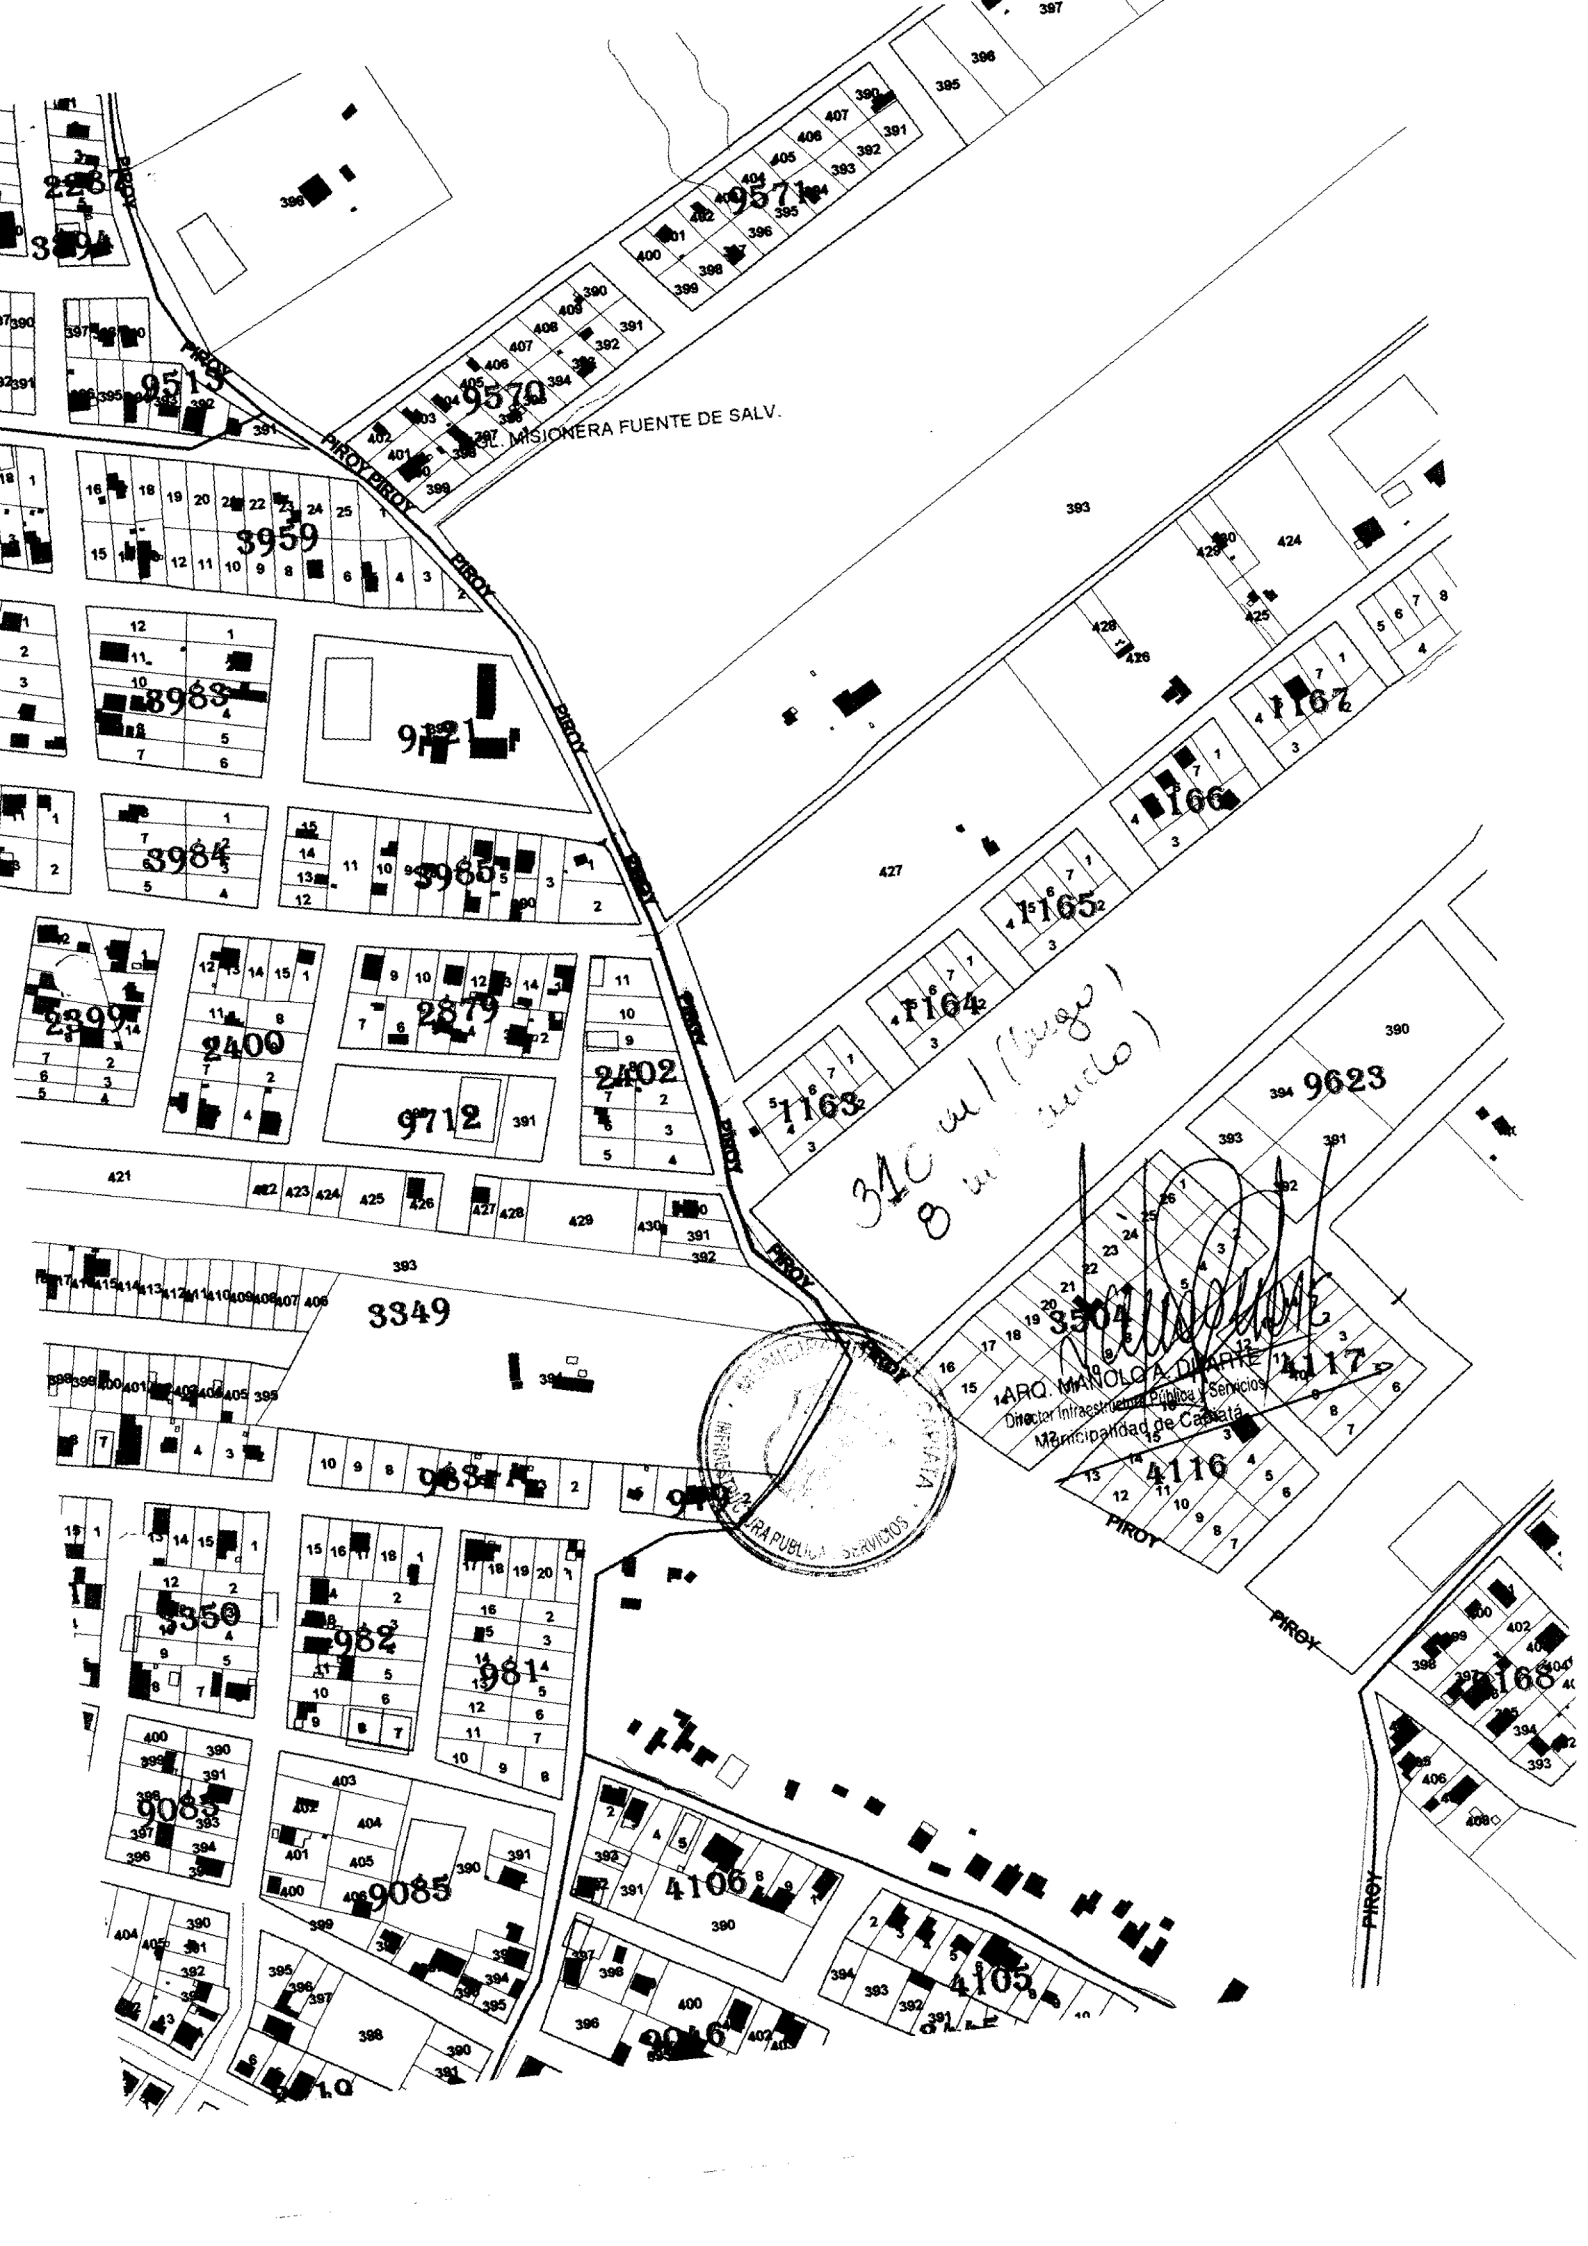
PIROY
CL. MISIONERA FUENTE DE SALV.
ARQ. MANOLO A. DIARTE
Director Infraestructura Pública y Servicios
Municipalidad de Cañada