ok

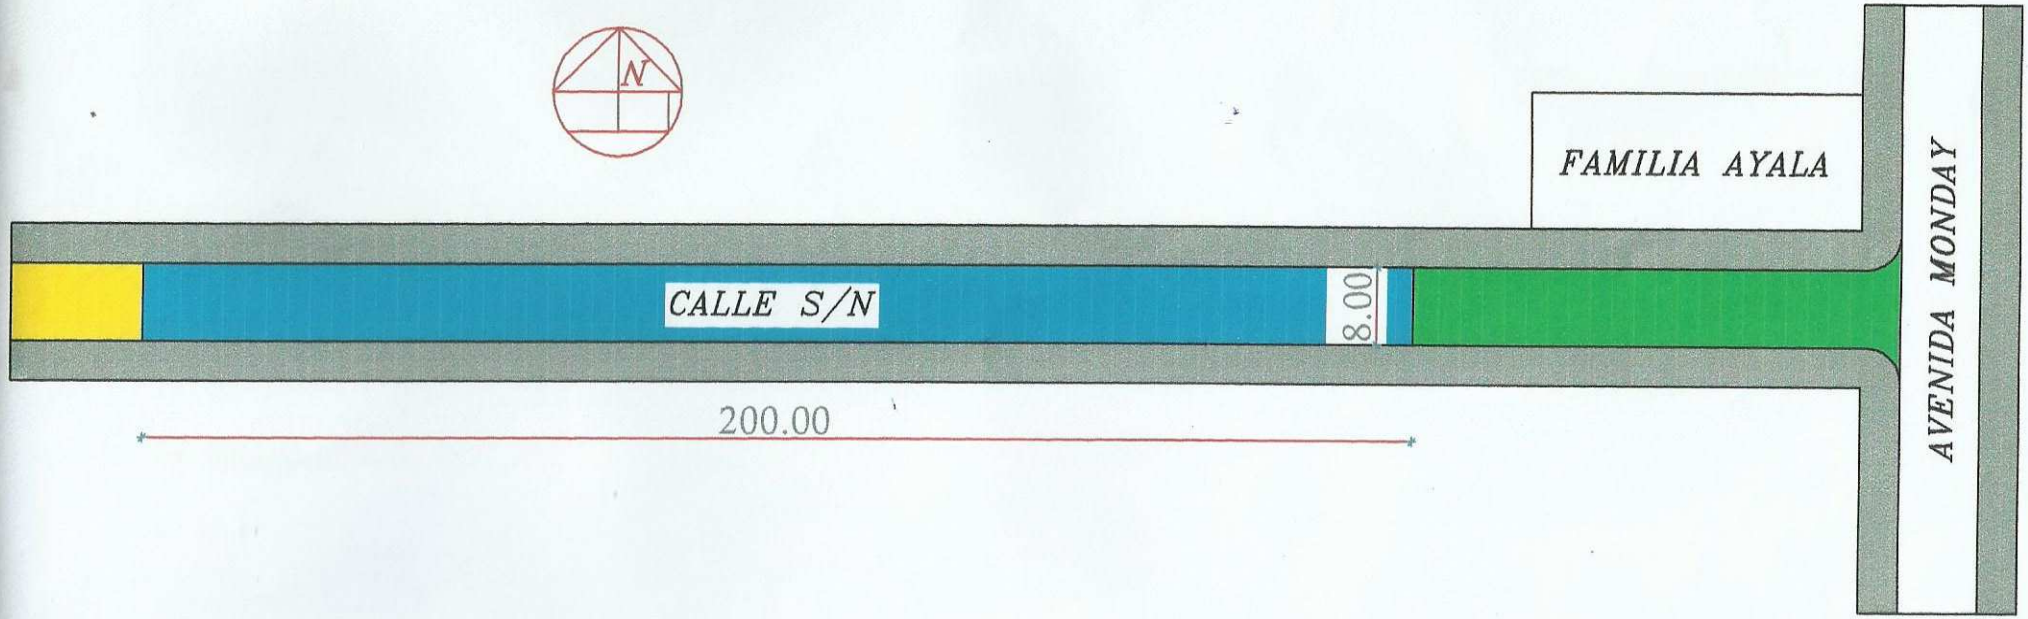

CALLE A EMPEDRAR

CALLE EMPEDRADA

CALLE DE TIERRA

VEREDA

MUNICIPALIDAD DE PDTE. FRANCO

Construccion de Pavimento
Tipo Empedrado

Superficie Total: 1600.00 m2

Lugar : B° San Miguel - Km 5 Monday

Distrito: Pdte. Franco