PROYECTO PARA LA CONSTRUCCION DE

# HANGAR CON OFICINAS Y LABORATORIO

PARA ANALISIS DE SINIESTROS OCURRIDOS C. I P. A. A.

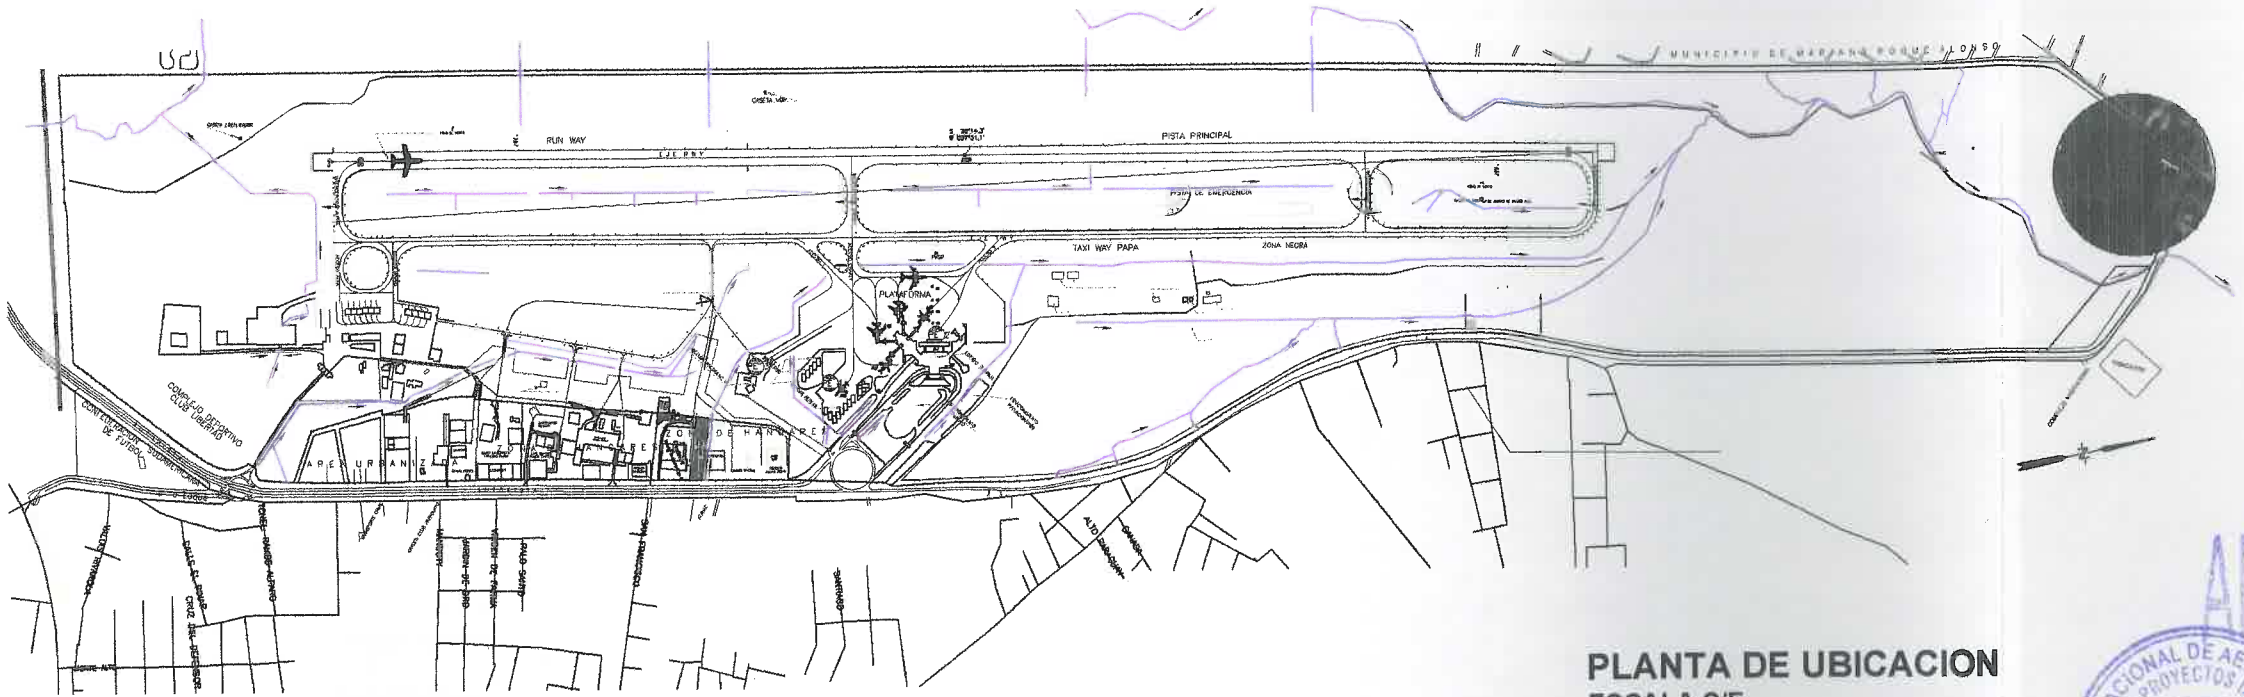


**PLANTA DE UBICACION**
ESCALA S/E

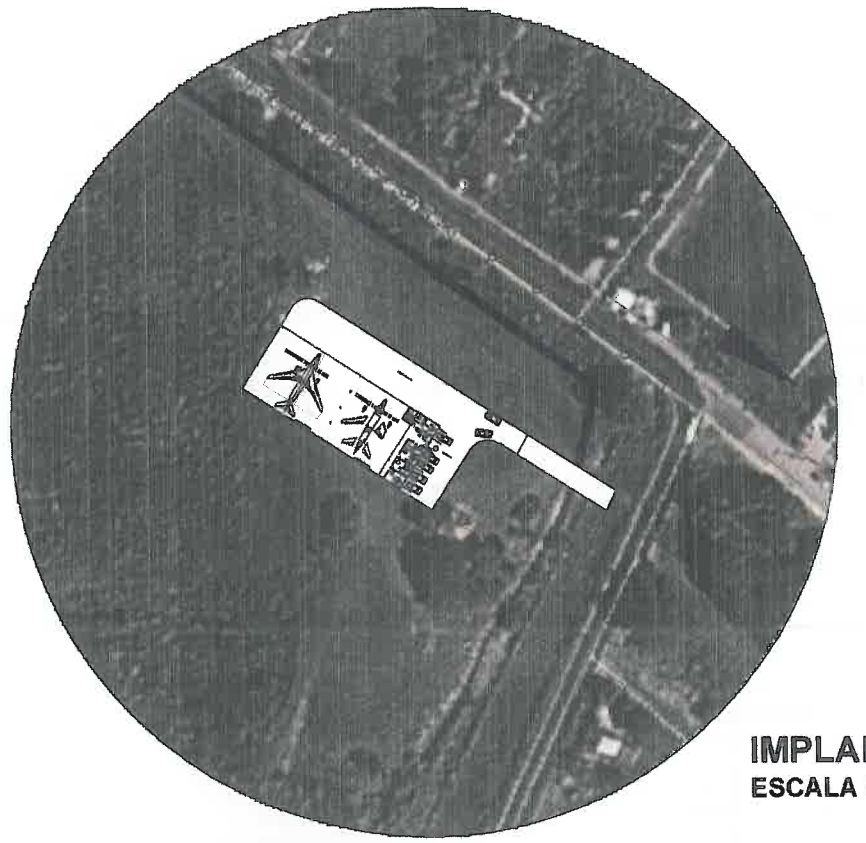

**IMPLANTACION**
ESCALA S/E

CROQUIS DE UBICACION

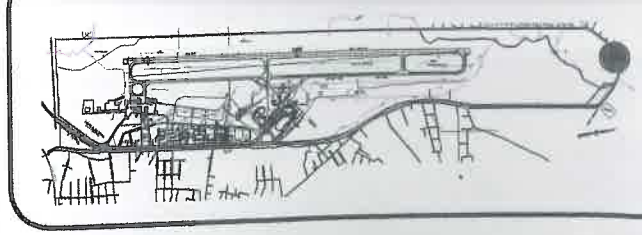

APROBADO

Arq. CARLOS A. ACHUCARRO G.
Gerente de Proyectos de Infraestructura
DINAC

CARLOS NAPOLEON AÑASCO BARROZ
Jefe Dpto. Ingeniería Aeroportuaria
DINAC

WALTER VON SCHMELING
- ASISTENTE ACAD -

DIRECCIÓN NACIONAL DE AERONÁUTICA CIVIL
SUBDIRECCION DE PLANIFICACION Y DESARROLLO SUSTENTABLE
GERENCIA DE PROYECTOS DE INFRAESTRUCTURA
DEPTO. DE INGENIERIA AEROPORTUARIA

| PROYECTO PARA LA CONSTRUCCION DE HANGAR CON OFICINAS Y LABORATORIO PARA ANALISIS DE SINIESTROS OCURRIDOS C. I P. A. A. | |
|---|---|
| PROYECTO | DIAGRAMACION |
| CARLOS AÑASCO<br>JEFE DEPTO. INGENIERIA AEROPORTUARIA | WALTER VON SCHMELING<br>ASISTENTE EN AUTOCAD |
| APROBACION | SUPERVISION |
| ARQ. CARLOS ACHUCARRO<br>GERENTE DE PROYECTOS DE INF. | ING. GLORIA SOLER<br>SUBDIRECTORA DE PLANIFICACION Y DESARROLLO S. |

PROYECTO PARA LA CONSTRUCCION DE

# HANGAR CON OFICINAS Y LABORATORIO

PARA ANALISIS DE SINIESTROS OCURRIDOS C. I P. A. A.

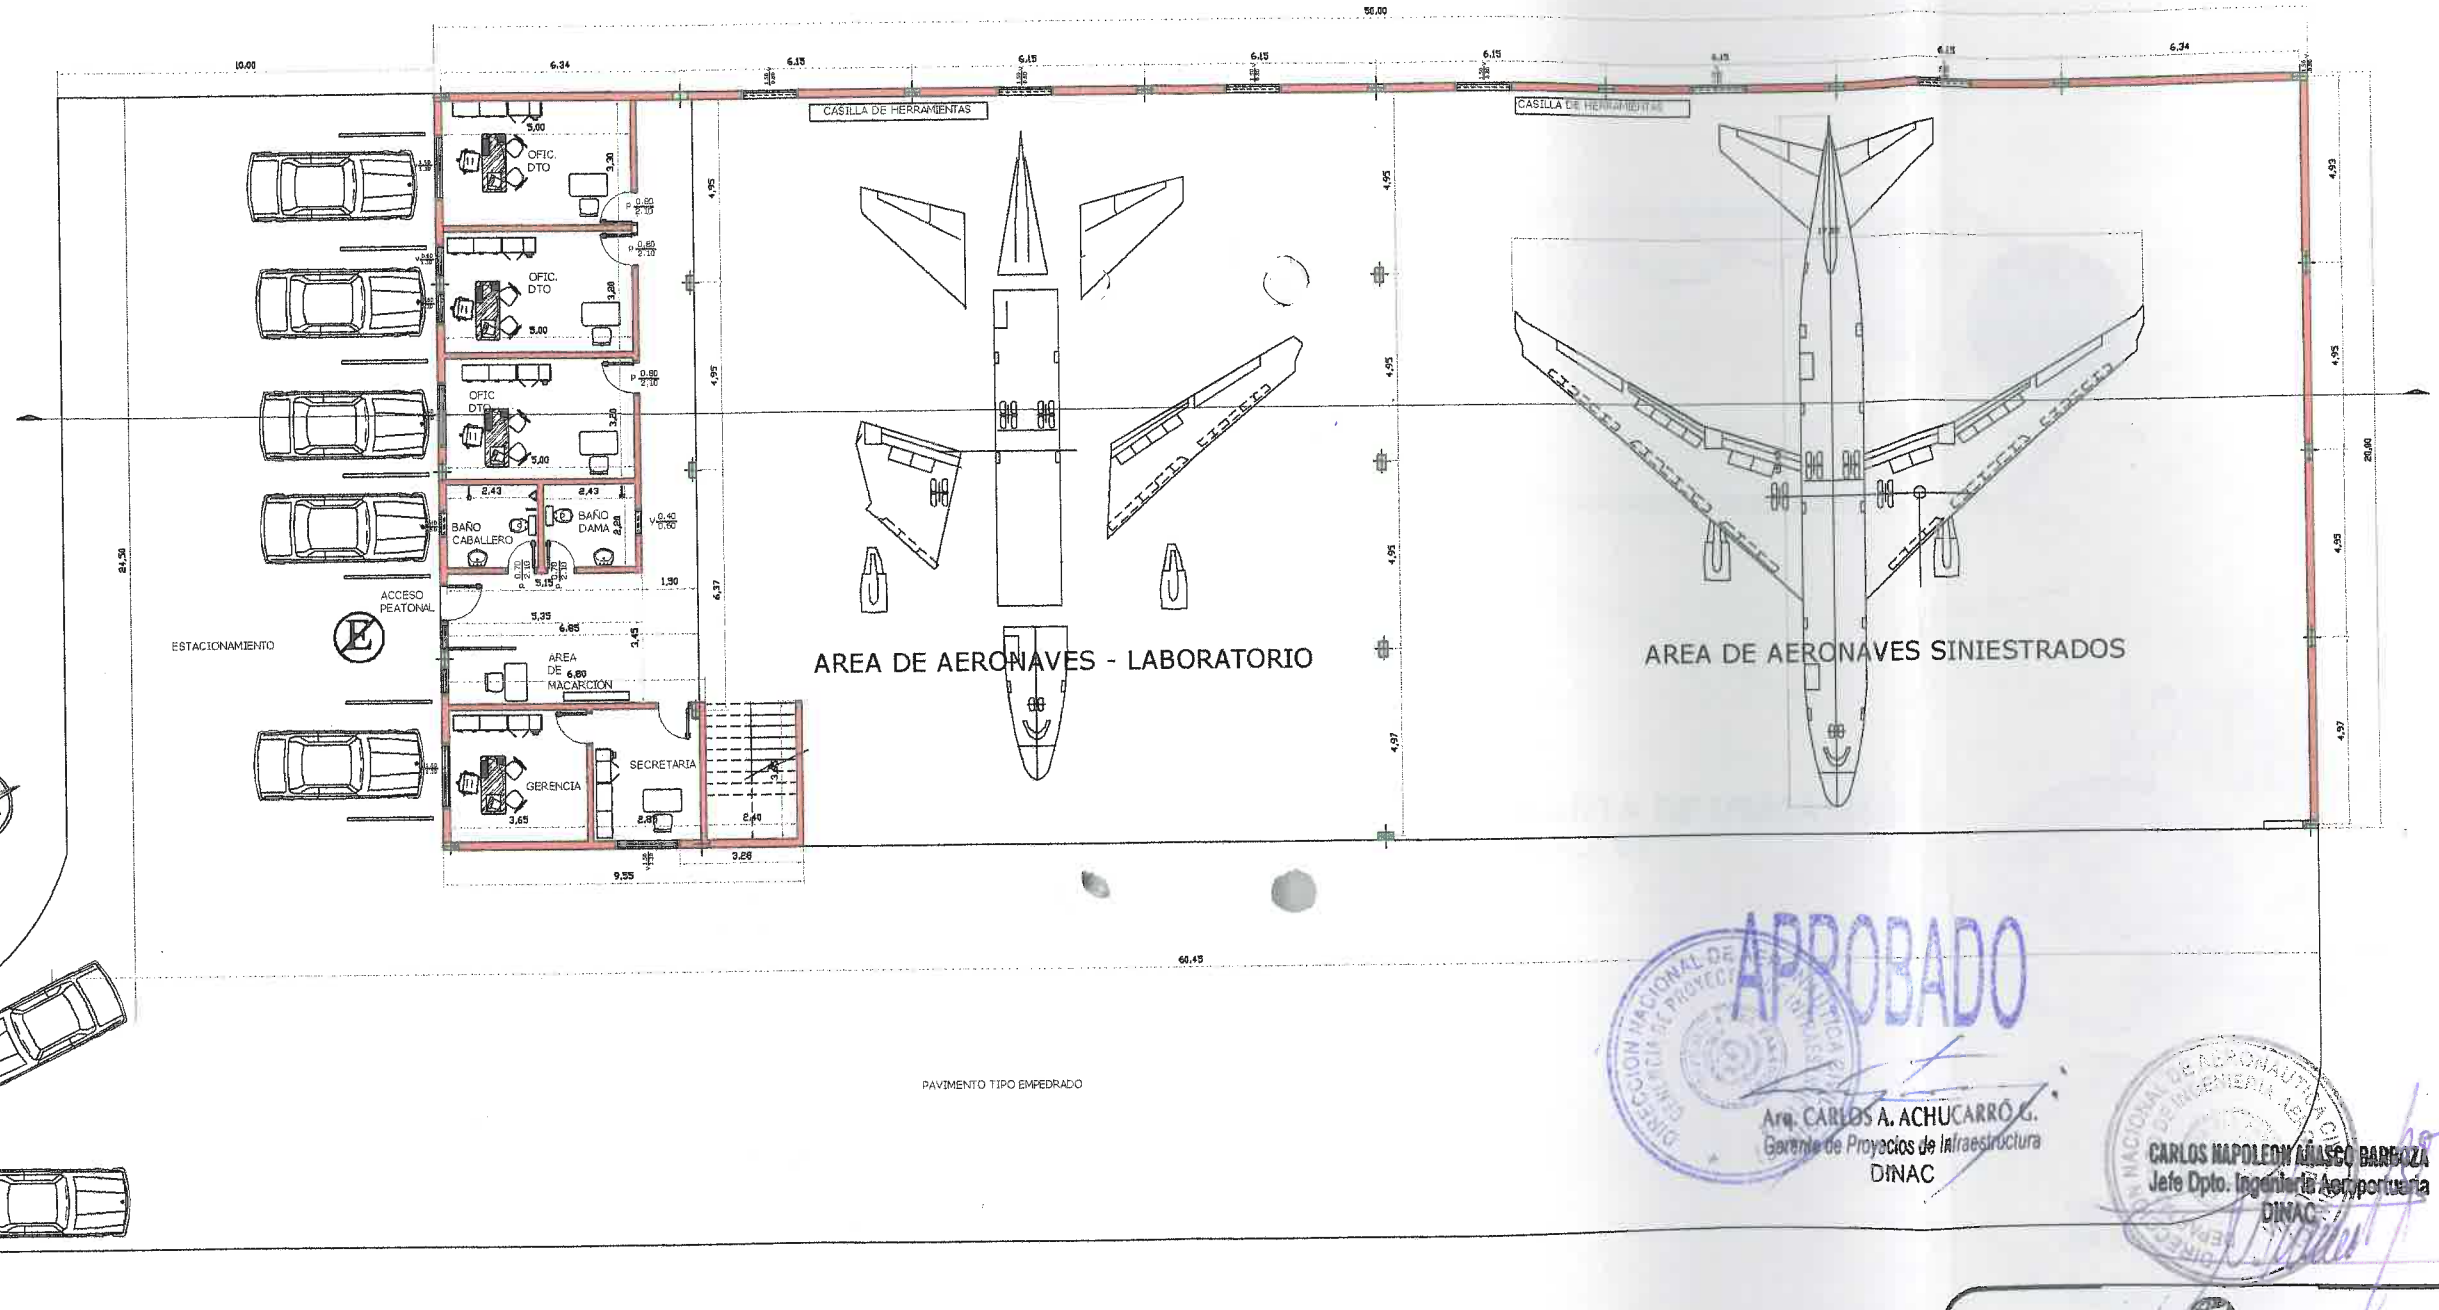


APROBADO

Arq. CARLOS A. ACHUCARRO G.
Gerente de Proyectos de Infraestructura
DINAC

CARLOS NAPOLEON AÑASCO BARRAZA
Jefe Dpto. Ingeniería Aeroportuaria
DINAC

## PLANTA BAJA ARQUITECTONICA

ESCALA 1:200

CROQUIS DE UBICACION

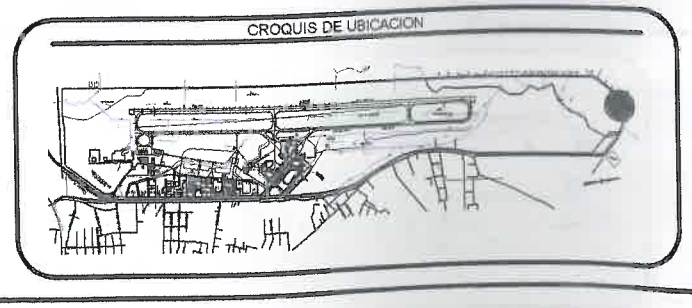

DIRECCIÓN NACIONAL DE AERONÁUTICA CIVIL
SUBDIRECCION DE PLANIFICACION Y DESARROLLO SUSTENTABLE
GERENCIA DE PROYECTOS DE INFRAESTRUCTURA
DEPTO. DE INGENIERIA AEROPORTUARIA

PROYECTO PARA LA CONSTRUCCION DE
HANGAR CON OFICINAS Y LABORATORIO
PARA ANALISIS DE SINIESTROS OCURRIDOS C. I P. A. A.

| PROYECTO | DIAGRAMACION |
|---|---|
| CARLOS AÑASCO<br>JEFE DEPTO. INGENIERIA AEROPORTUARIA | WALTER VON SCHMELING<br>ASISTENTE EN AUTOCAD |
| APROBACION | SUPERVISION |
| ARQ. CARLOS ACHUCARRO<br>GERENTE DE PROYECTOS DE INF. | ING. GLORIA SOLER<br>SUBDIRECTORA DE PLANIFICACION Y DESARROLLO S. |

PROYECTO PARA LA CONSTRUCCION DE

# HANGAR CON OFICINAS Y LABORATORIO

PARA ANALISIS DE SINIESTROS OCURRIDOS C. I P. A. A.

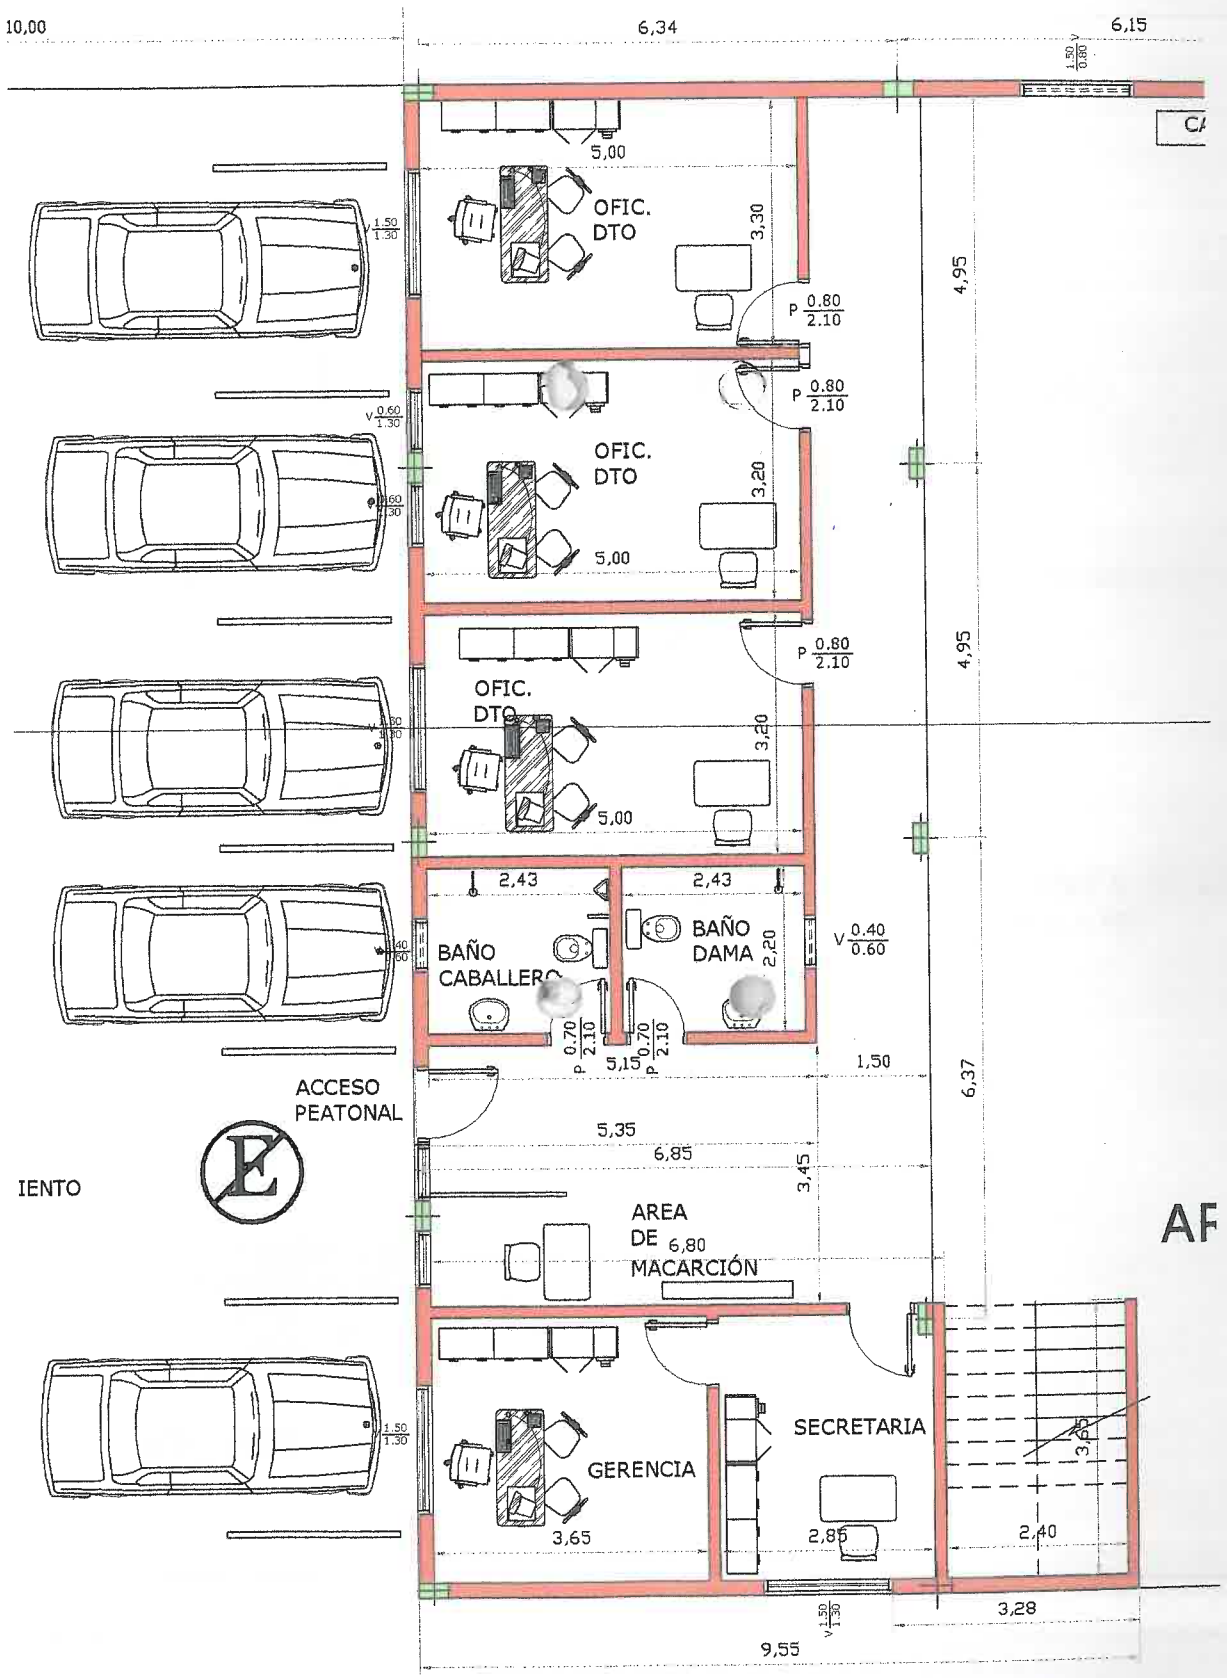


## PLANTA BAJA ARQUITECTONICA

ESCALA 1:100

APROBADO

Arq. CARLOS A. ACHUCARRO G.
Gerente de Proyectos de Infraestructura
DINAC

CARLOS NAPOLEON AÑASCO BARBOZA
Jefe Dpto. Ingeniería Aeroportuaria
DINAC

DIRECCIÓN NACIONAL DE AERONÁUTICA CIVIL
SUBDIRECCION DE PLANIFICACION Y DESARROLLO SUSTENTABLE
GERENCIA DE PROYECTOS DE INFRAESTRUCTURA
DEPTO. DE INGENIERIA AEROPORTUARIA

| PROYECTO PARA LA CONSTRUCCION DE HANGAR CON OFICINAS Y LABORATORIO PARA ANALISIS DE SINIESTROS OCURRIDOS C. I P. A. A. | |
|---|---|
| PROYECTO | DIAGRAMACION |
| CARLOS AÑASCO<br>JEFE DEPTO. INGENIERIA AEROPORTUARIA | WALTER VON SCHMELING<br>ASISTENTE EN AUTOCAD |
| APROBACION | SUPERVISION |
| ARQ. CARLOS ACHUCARRO<br>GERENTE DE PROYECTOS DE INF. | ING. GLORIA SOLER<br>SUBDIRECTORA DE PLANIFICACION Y DESARROLLO S. |

WALTER VON SCHMELING
ASISTENTE ACAD

PROYECTO PARA LA CONSTRUCCION DE

# HANGAR CON OFICINAS Y LABORATORIO

PARA ANALISIS DE SINIESTROS OCURRIDOS C. I P. A. A.

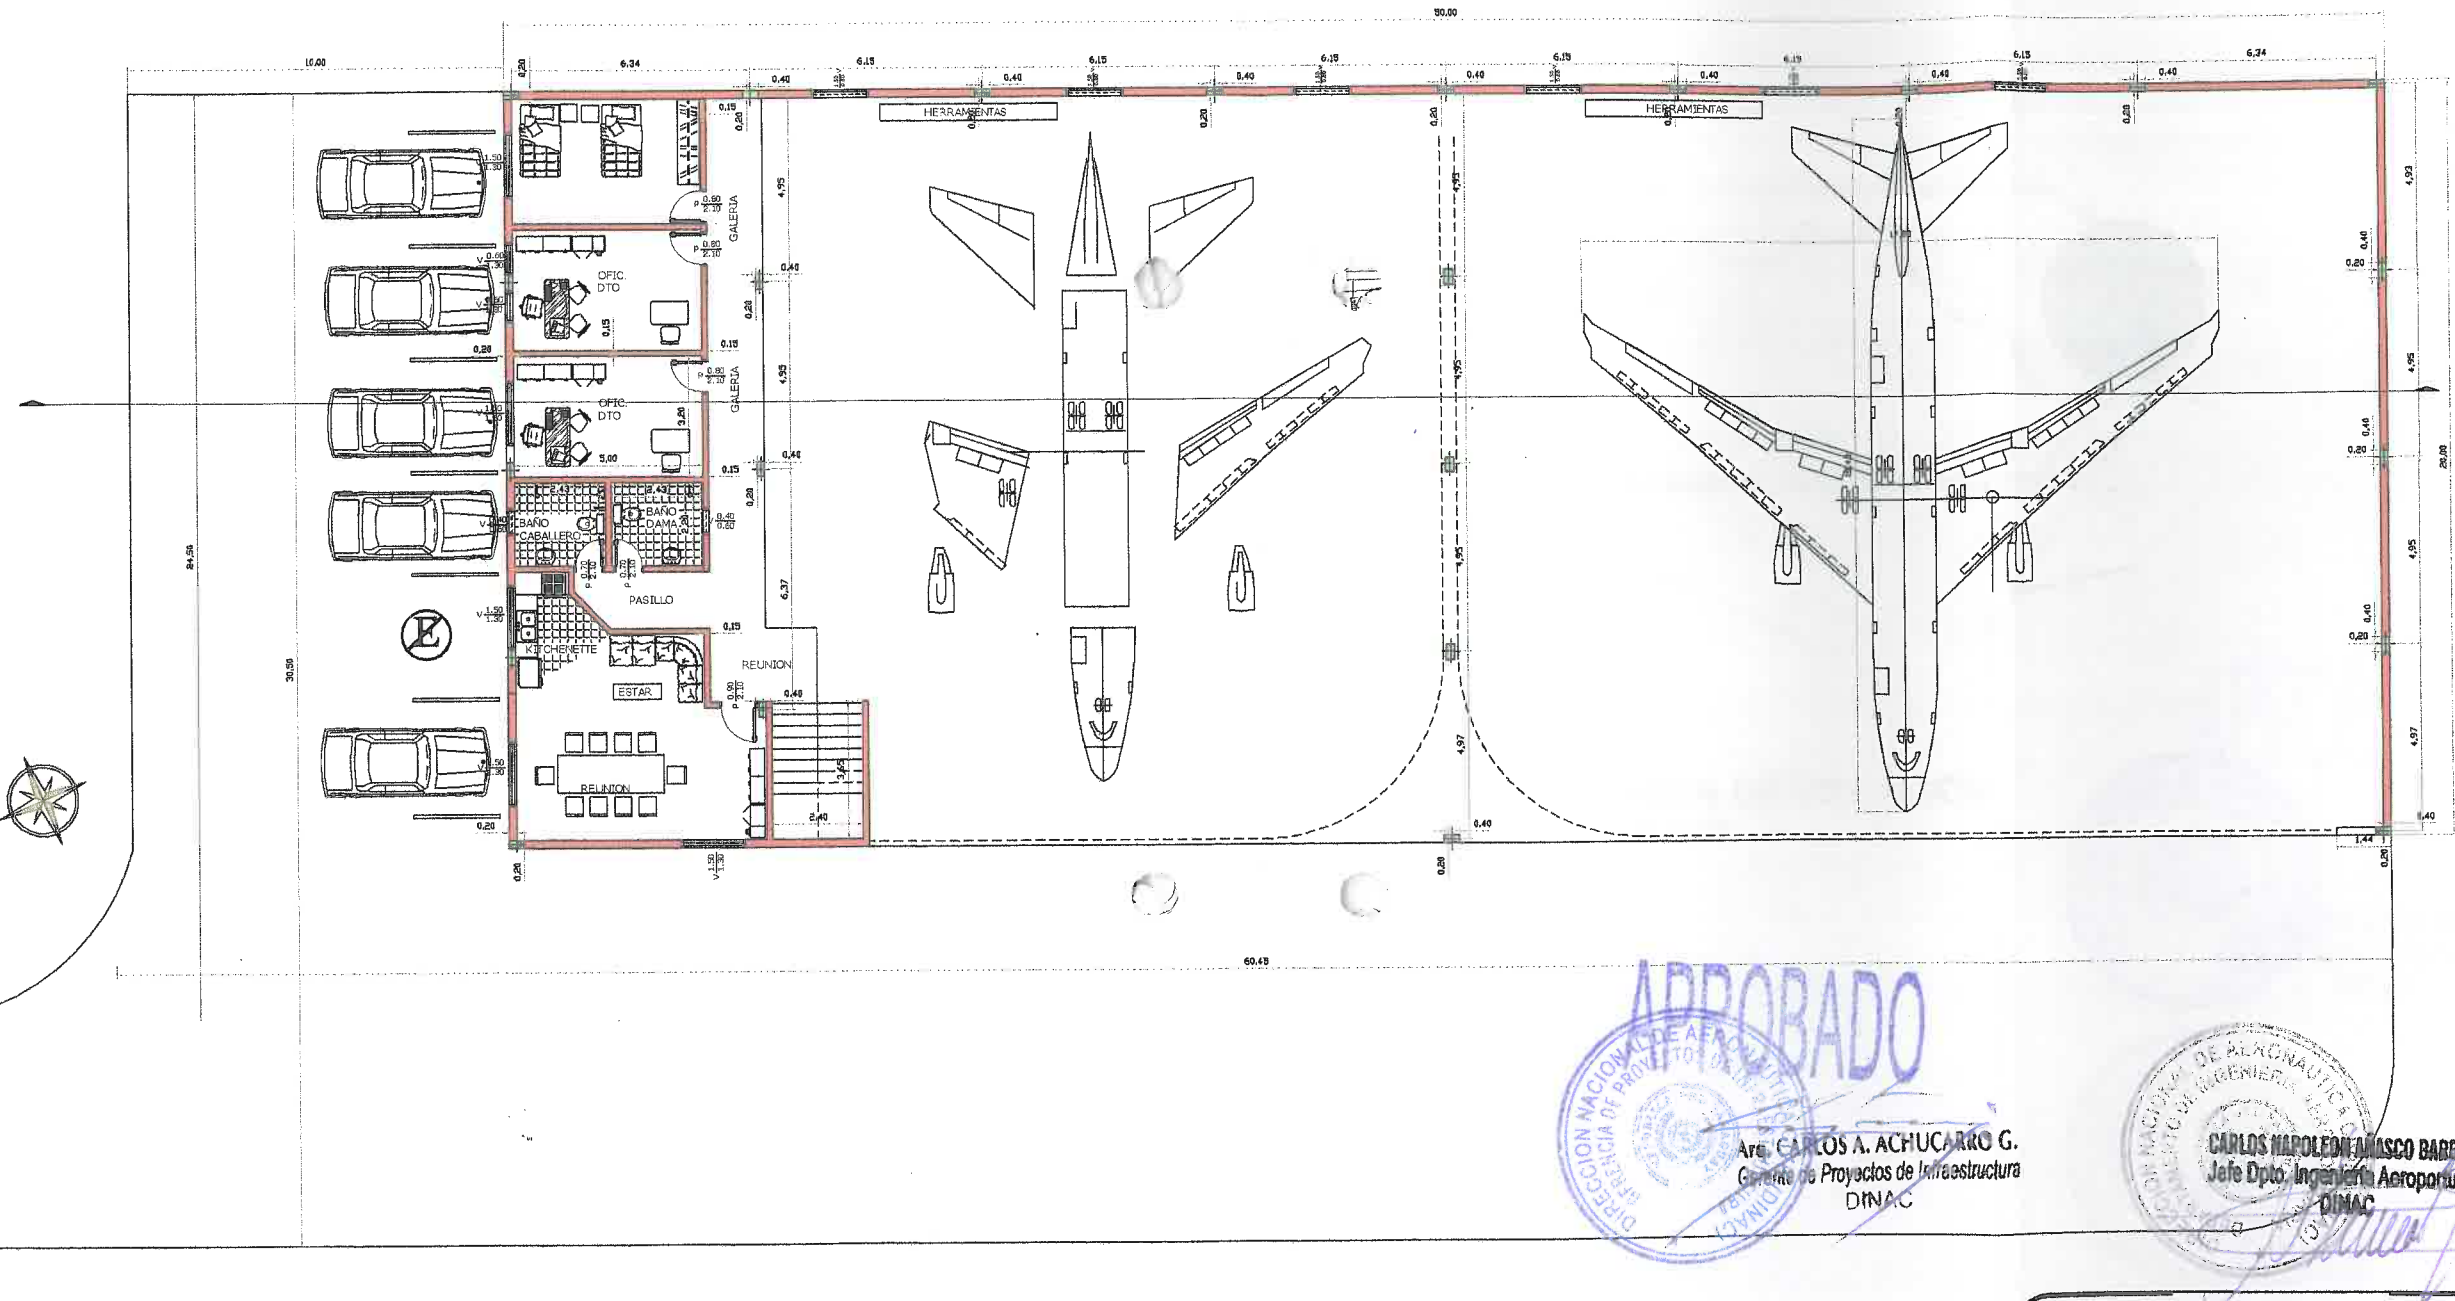


APROBADO

Arq. CARLOS A. ACHUCARRO G.
Gerente de Proyectos de Infraestructura
DINAC

CARLOS NAPOLEON AÑASCO BARBOZA
Jefe Dpto. Ingeniería Aeroportuaria
DINAC

## PLANTA ALTA ARQUITECTONICA

**ESCALA 1:200**

WALTER VON SCHMELING
ASISTENTE ACAD

CROQUIS DE UBICACION

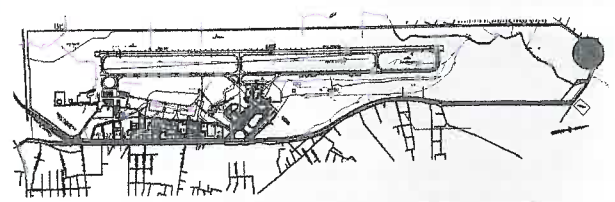

DIRECCIÓN NACIONAL DE AERONÁUTICA CIVIL
SUBDIRECCION DE PLANIFICACION Y DESARROLLO SUSTENTABLE
GERENCIA DE PROYECTOS DE INFRAESTRUCTURA
DEPTO. DE INGENIERIA AEROPORTUARIA

PROYECTO PARA LA CONSTRUCCION DE
HANGAR CON OFICINAS Y LABORATORIO
PARA ANALISIS DE SINIESTROS OCURRIDOS C. I P. A. A.

| PROYECTO | DIAGRAMACION |
|---|---|
| CARLOS AÑASCO<br>JEFE DEPTO. INGENIERIA AEROPORTUARIA | WALTER VON SCHMELING<br>ASISTENTE EN AUTOCAD |
| APROBACION | SUPERVISION |
| ARQ. CARLOS ACHUCARRO<br>GERENTE DE PROYECTOS DE INF. | ING. GLORIA SOLER<br>SUBDIRECTORA DE PLANIFICACION Y DESARROLLO S. |

PROYECTO PARA LA CONSTRUCCION DE

# HANGAR CON OFICINAS Y LABORATORIO

PARA ANALISIS DE SINIESTROS OCURRIDOS C. I P. A. A.

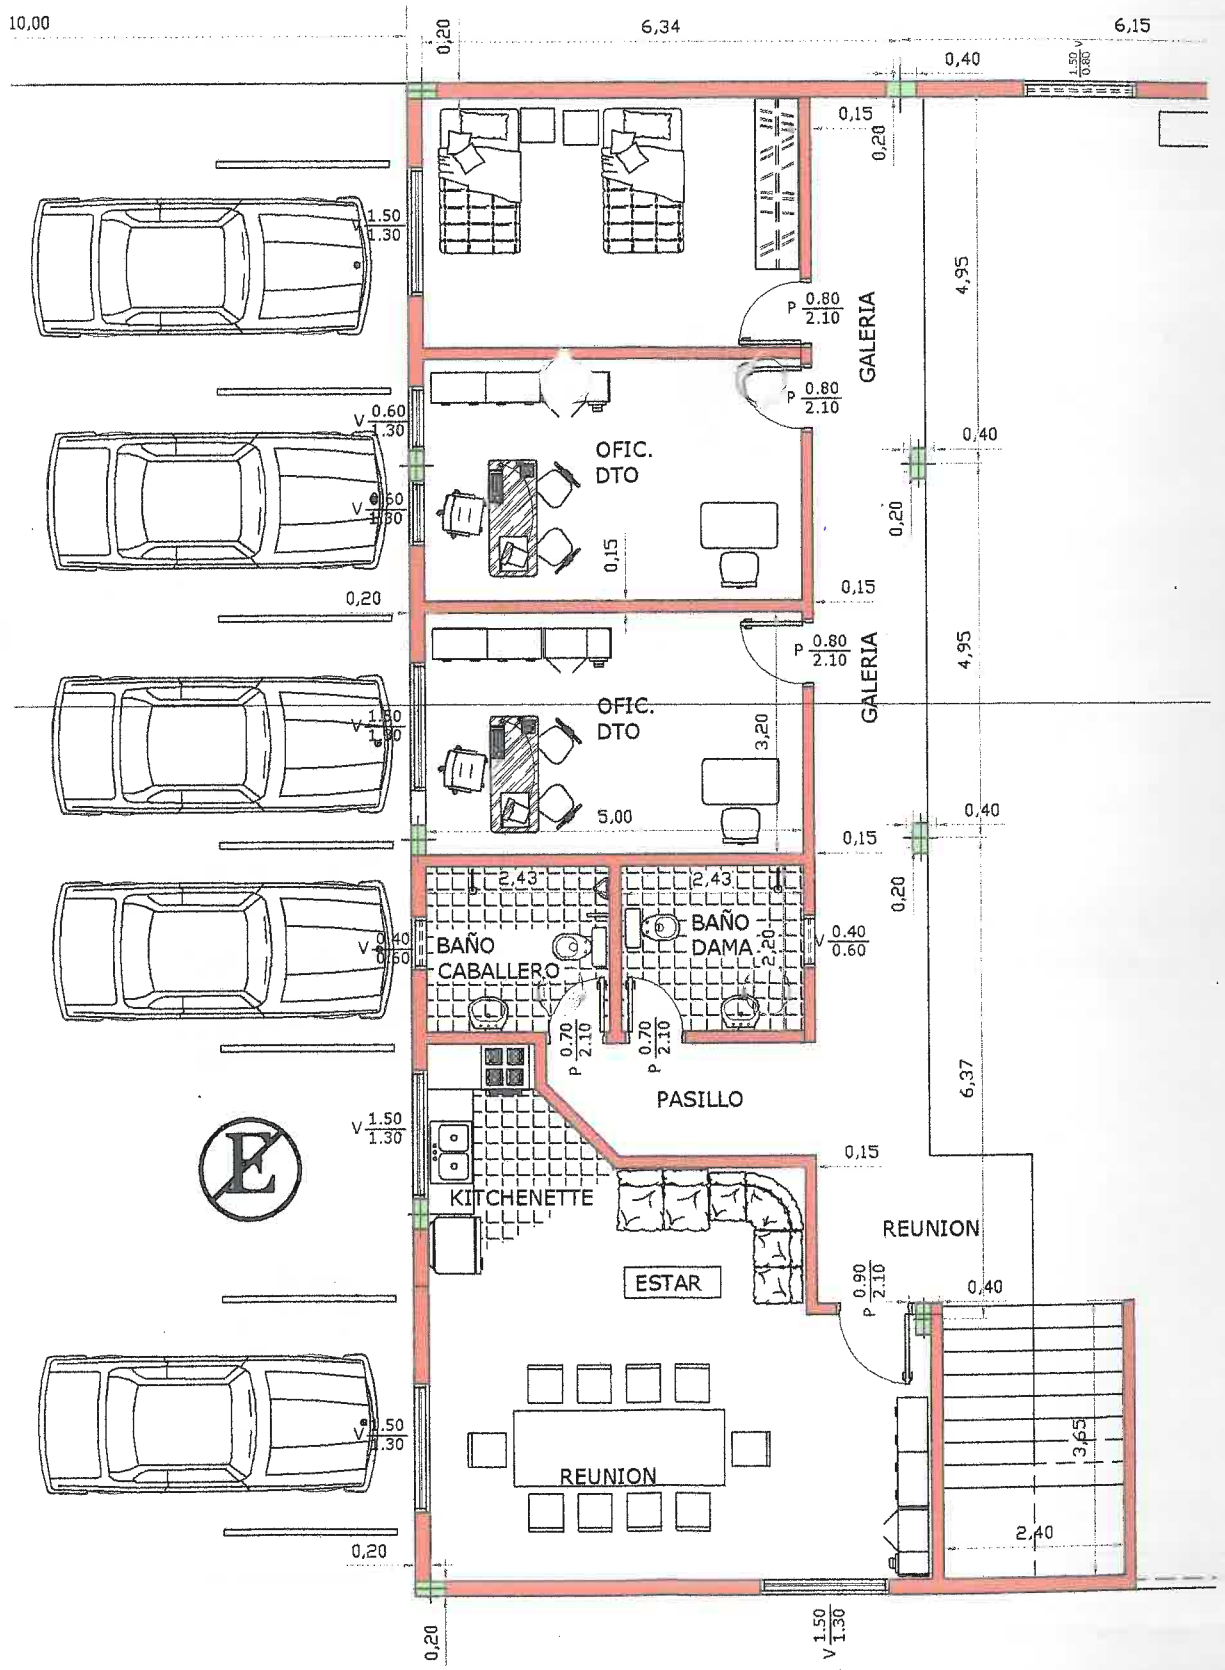


## PLÁNTA ALTA ARQUITECTONICA

ESCALA 1:100

APROBADO

DIRECCION NACIONAL DE AERONAUTICA CIVIL
GERENCIA DE PROYECTOS DE INFRAESTRUCTURA

Arq. CARLOS A. ACHUCARRO C.
Gerente de Proyectos de Infraestructura
DINAC

DIRECCION NACIONAL DE AERONAUTICA CIVIL
DEPARTAMENTO DE INGENIERIA AEROPORTUARIA

CARLOS NAPOLEON AÑASCO CARBONELL
Jefe Dpto. Ingeniería Aeroportuaria
DINAC

**DIRECCIÓN NACIONAL DE AERONÁUTICA CIVIL**
SUBDIRECCION DE PLANIFICACION Y DESARROLLO SUSTENTABLE
GERENCIA DE PROYECTOS DE INFRAESTRUCTURA
DEPTO. DE INGENIERIA AEROPORTUARIA

PROYECTO PARA LA CONSTRUCCION DE
HANGAR CON OFICINAS Y LABORATORIO
PARA ANALISIS DE SINIESTROS OCURRIDOS C. I P. A. A.

| PROYECTO | DIAGRAMACION |
|---|---|
| CARLOS AÑASCO<br>JEFE DEPTO. INGENIERIA AEROPORTUARIA | WALTER VON SCHMELING.<br>ASISTENTE EN AUTOCAD |
| APROBACION | SUPERVISION |
| ARQ. CARLOS ACHUCARRO<br>GERENTE DE PROYECTOS DE INF. | ING. GLORIA SOLER<br>SUBDIRECTORA DE PLANIFICACION Y DESARROLLO S. |

WALTER VON SCHMELING
- ASISTENTE ACAD -

PROYECTO PARA LA CONSTRUCCION DE

# HANGAR CON OFICINAS Y LABORATORIO

PARA ANALISIS DE SINIESTROS OCURRIDOS C. I P. A. A.

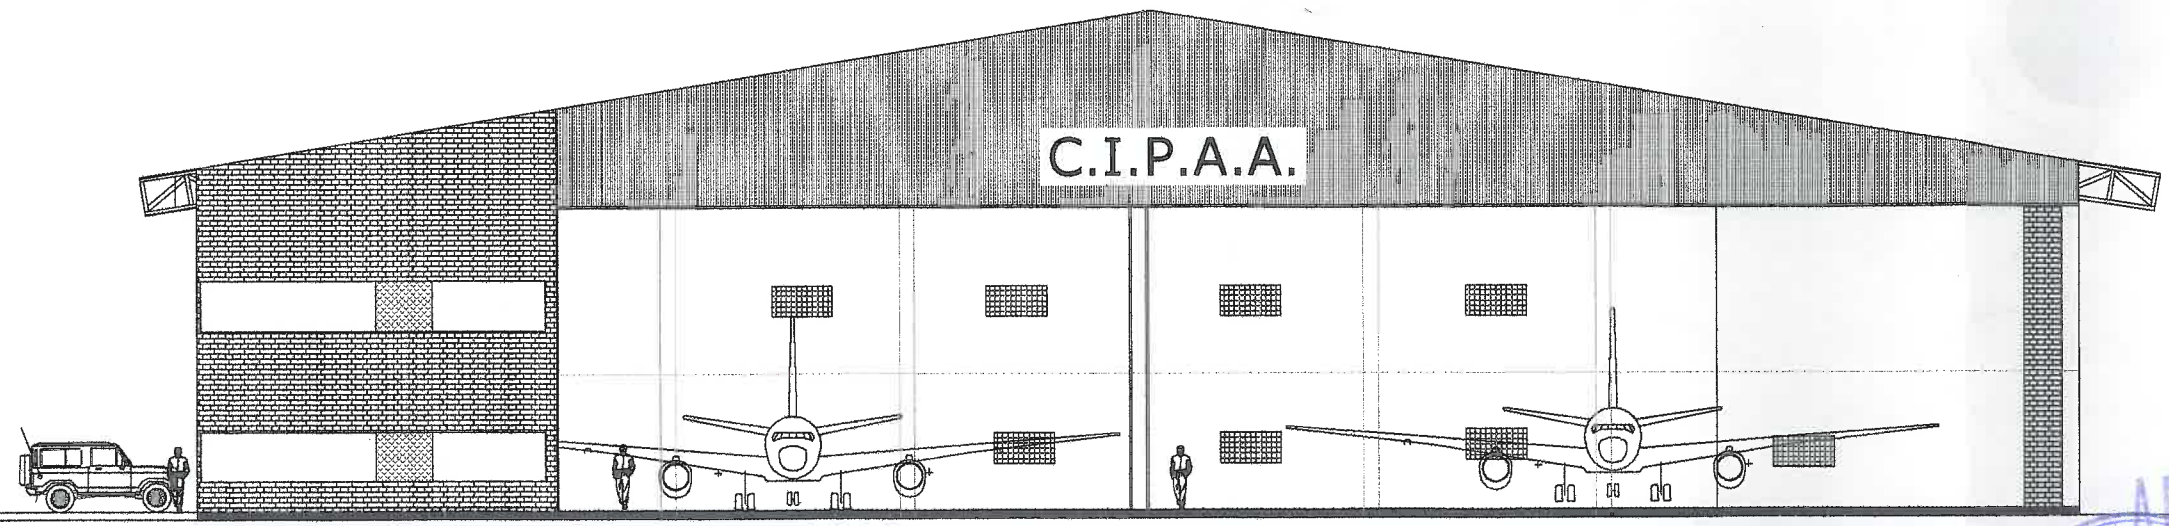


## FACHADA PRINCIPAL

**ESCALA 1:200**

APROBADO

Arq. CARLOS A. ACHUCARRO G.
Gerente de Proyectos de Infraestructura
DINAC

CARLOS NAPOLEON AÑASCO BARRIOZA
Jefe Dpto. Ingeniería Aeroportuaria
DINAC

WALTER VON SCHMELING
ASISTENTE ACAD.

CROQUIS DE UBICACION

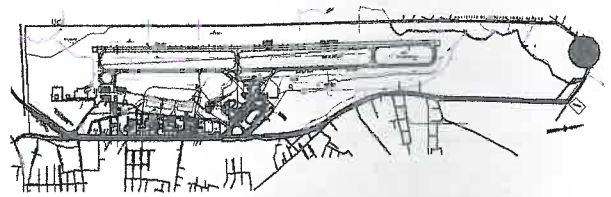

DIRECCIÓN NACIONAL DE AERONÁUTICA CIVIL
SUBDIRECCION DE PLANIFICACION Y DESARRROLLO SUSTENTABLE
GERENCIA DE PROYECTOS DE INFRAESTRUCTURA
DEPTO. DE INGENIERIA AEROPORTUARIA

PROYECTO PARA LA CONSTRUCCION DE
HANGAR CON OFICINAS Y LABORATORIO
PARA ANALISIS DE SINIESTROS OCURRIDOS C. I P. A. A.

| PROYECTO | DIAGRAMACION |
|---|---|
| CARLOS AÑASCO<br>JEFE DEPTO. INGENIERIA AEROPORTUARIA | WALTER VON SCHMELING.<br>ASISTENTE EN AUTOCAD |
| APROBACION | SUPERVISION |
| ARQ. CARLOS ACHUCARRO<br>GERENTE DE PROYECTOS DE INF. | ING. GLORIA SOLER<br>SUBDIRECTORA DE PLANIFICACION Y DESARROLLO S |

**PROYECTO PARA LA CONSTRUCCION DE**

# HANGAR CON OFICINAS Y LABORATORIO

**PARA ANALISIS DE SINIESTROS OCURRIDOS C. I P. A. A.**

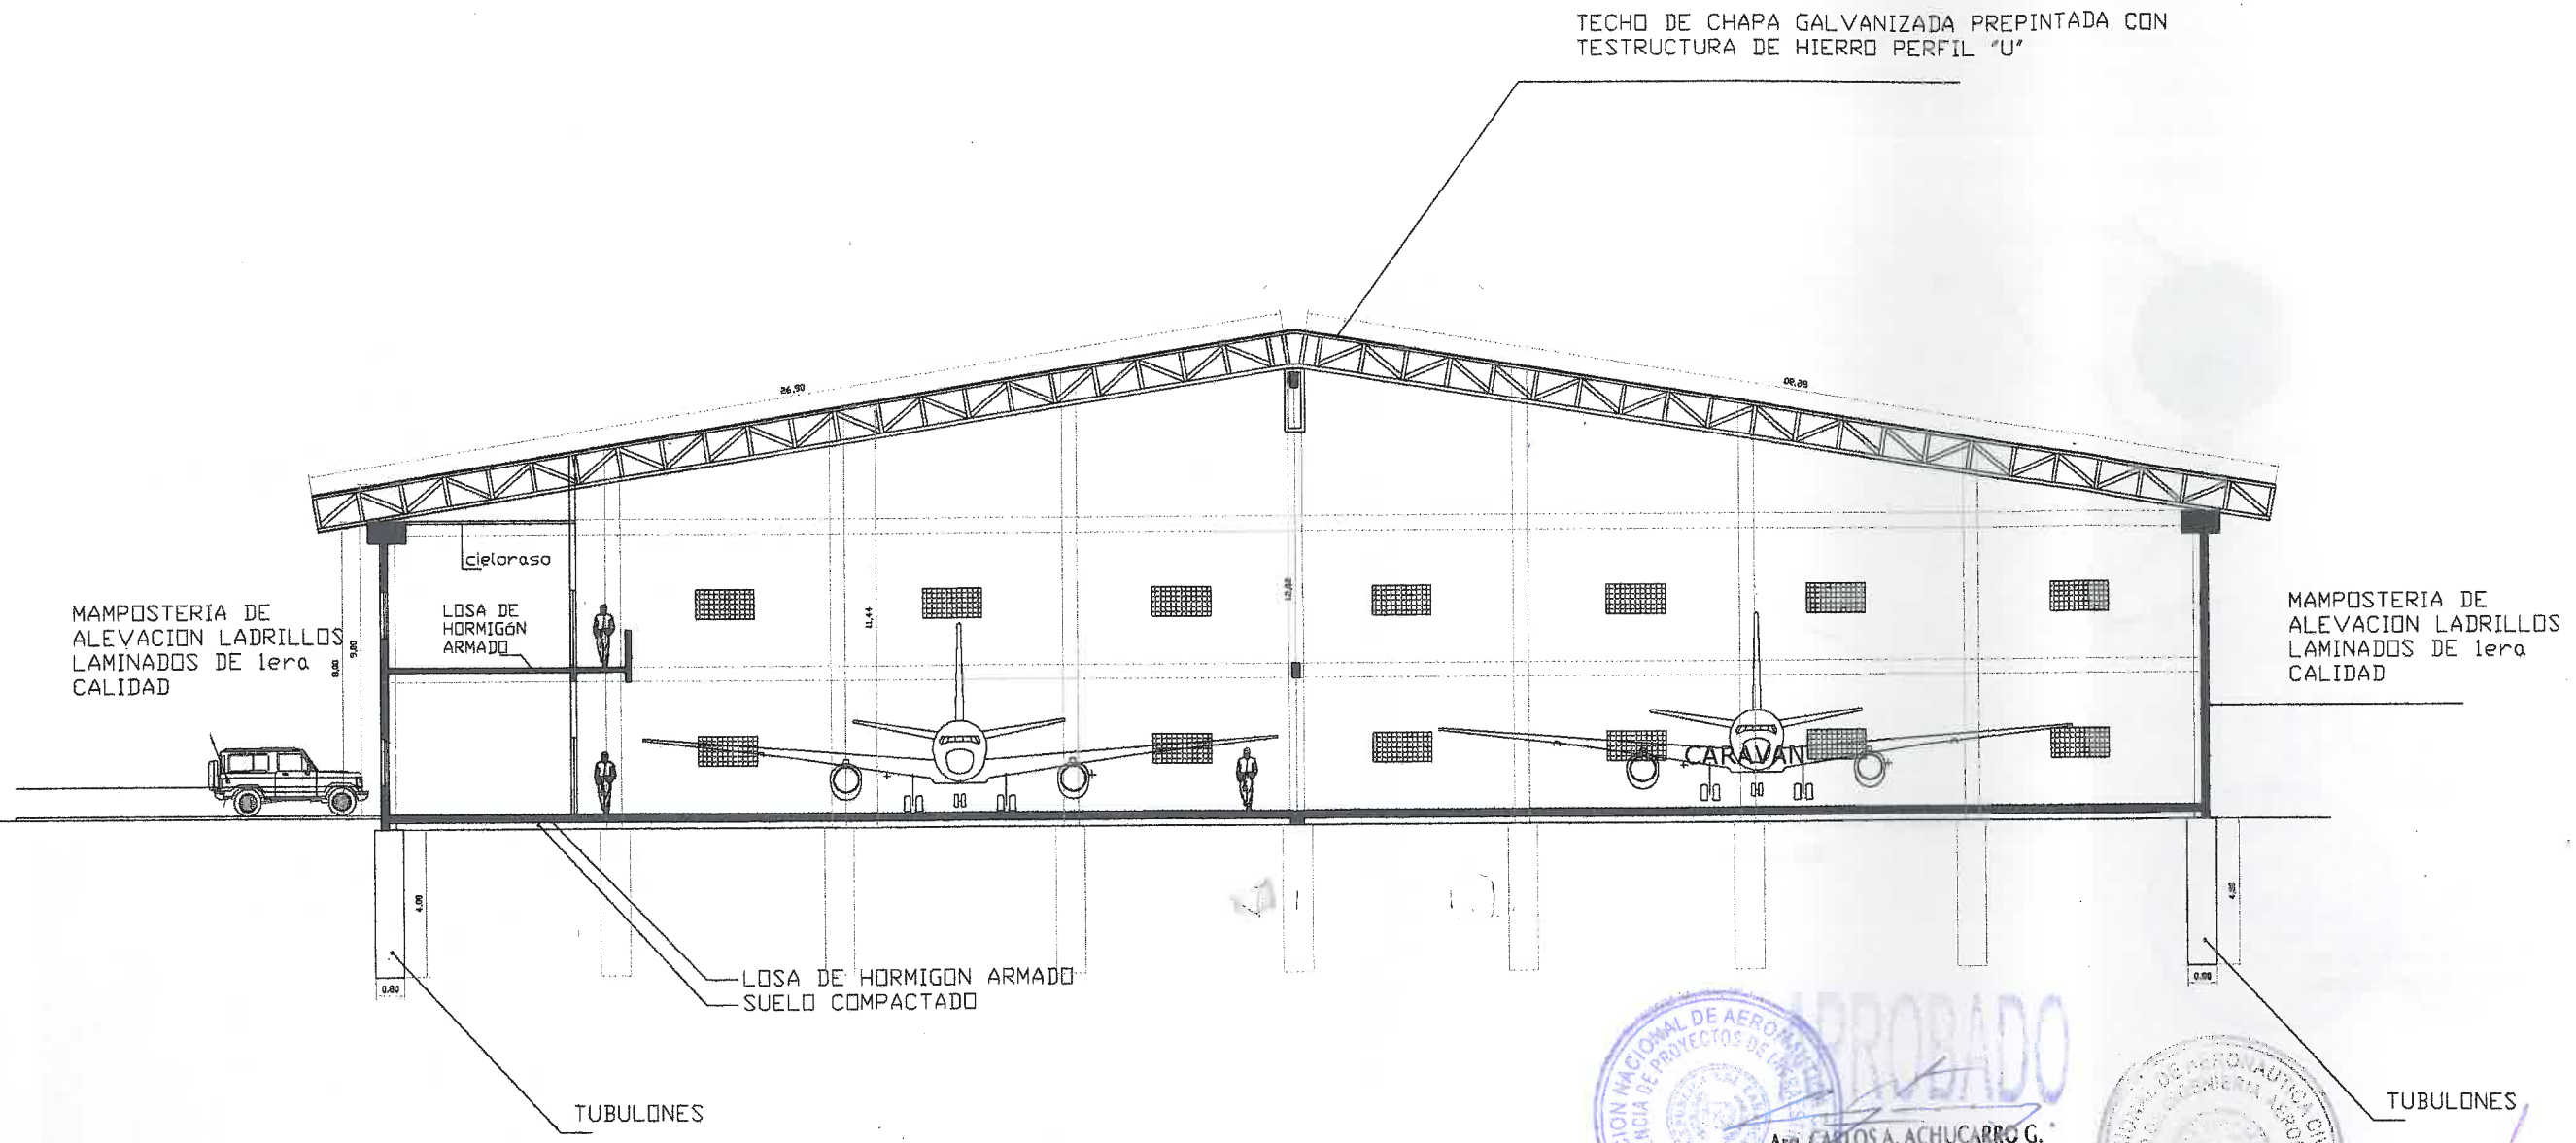


APROBADO

Arq. CARLOS A. ACHUCARRO G.
Gerente de Proyectos de Infraestructura
DINAC

CARLOS NAPOLEON AÑASCO BARBOZA
Jefe Dpto. Ingeniería Aeroportuaria
DINAC

## CORTE LONGITUDINAL

**ESCALA 1:200**

WALTER VON SCHMELING
- ASISTENTE ACAD -

CROQUIS DE UBICACION

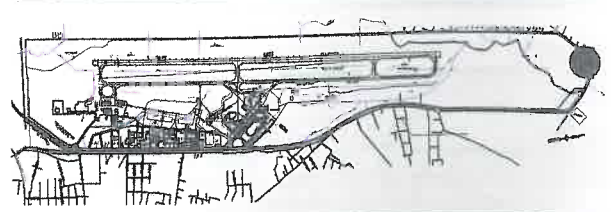

**DIRECCIÓN NACIONAL DE AERONÁUTICA CIVIL**
SUBDIRECCION DE PLANIFICACION Y DESARROLLO SUSTENTABLE
GERENCIA DE PROYECTOS DE INFRAESTRUCTURA
DEPTO. DE INGENIERIA AEROPORTUARIA

**PROYECTO PARA LA CONSTRUCCION DE**
**HANGAR CON OFICINAS Y LABORATORIO**
**PARA ANALISIS DE SINIESTROS OCURRIDOS C. I P. A. A.**

| PROYECTO | DIAGRAMACION |
|---|---|
| CARLOS AÑASCO<br>JEFE DEPTO. INGENIERIA AEROPORTUARIA | WALTER VON SCHMELING<br>ASISTENTE EN AUTOCAD |
| APROBACION | SUPERVISION |
| ARQ. CARLOS ACHUCARRO<br>GERENTE DE PROYECTOS DE INF. | ING. GLORIA SOLER<br>SUBDIRECTORA DE PLANIFICACION Y DESARROLLO S. |

PROYECTO PARA LA CONSTRUCCION DE

# HANGAR CON OFICINAS Y LABORATORIO

PARA ANALISIS DE SINIESTROS OCURRIDOS C. I P. A. A.

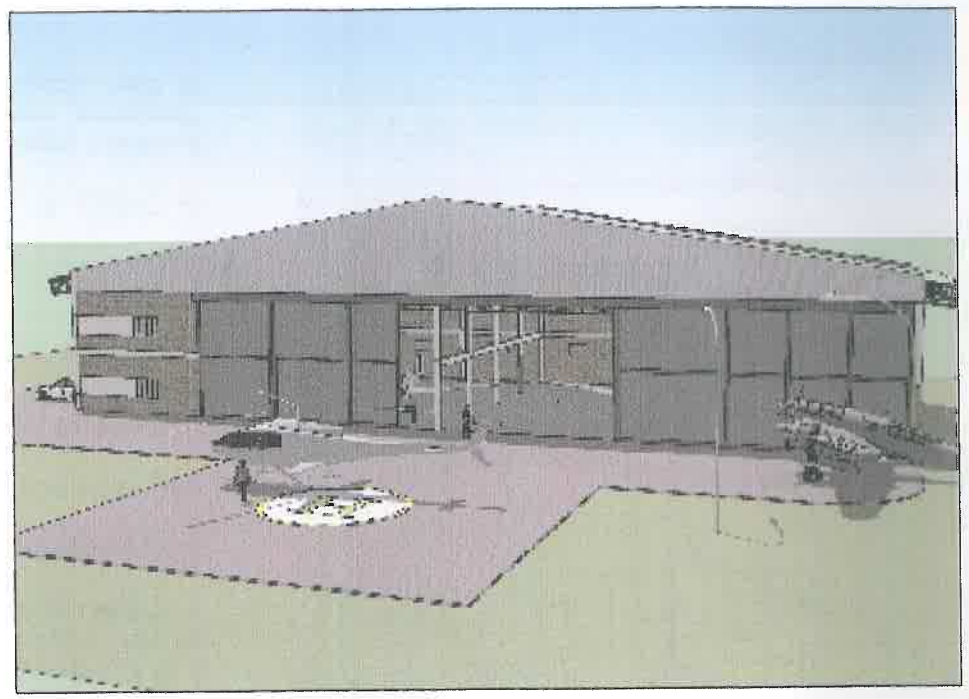

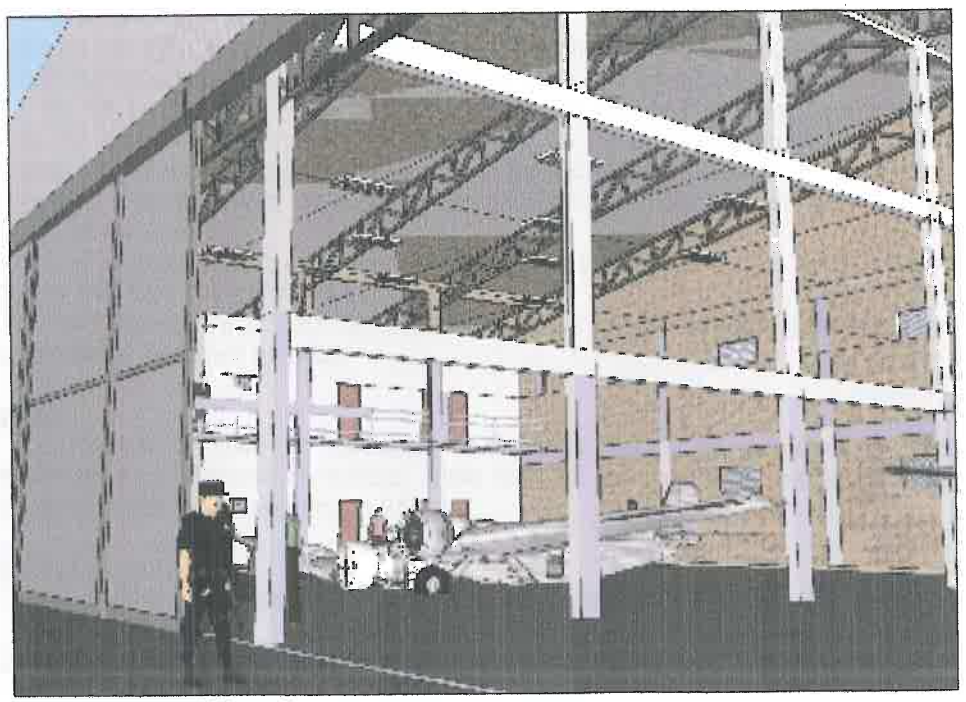

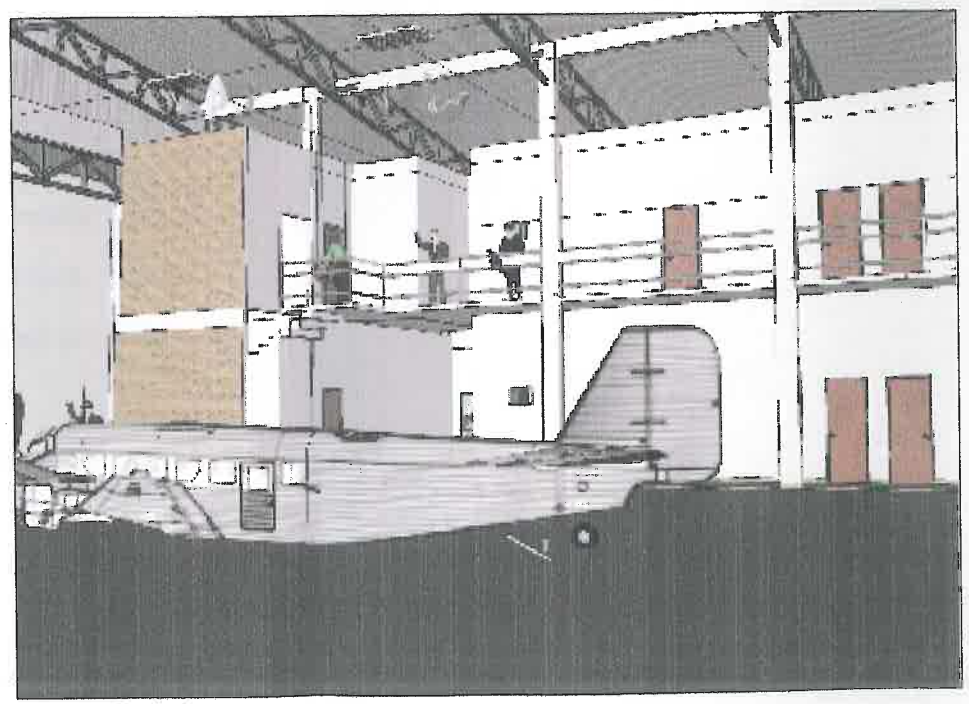

## PERSPECTIVAS

ESCALA S/E

APROBADO

Arq. CARLOS A. ACHUCARRO C.
Gerente de Proyectos de Infraestructura
DINAC

CARLOS NAPOLEON AÑASCO BARBOTA
Jefe Dpto. Ingeniería Aeroportuaria
DINAC

DIRECCIÓN NACIONAL DE AERONÁUTICA CIVIL
SUBDIRECCION DE PLANIFICACION Y DESARROLLO SUSTENTABLE
GERENCIA DE PROYECTOS DE INFRAESTRUCTURA
DEPTO. DE INGENIERIA AEROPORTUARIA

PROYECTO PARA LA CONSTRUCCION DE
HANGAR CON OFICINAS Y LABORATORIO
PARA ANALISIS DE SINIESTROS OCURRIDOS C. I P. A. A.

| PROYECTO | DIAGRAMACION |
|---|---|
| CARLOS AÑASCO<br>JEFE DEPTO. INGENIERIA AEROPORTUARIA | WALTER VON SCHMELING<br>ASISTENTE EN AUTOCAD |
| APROBACION | SUPERVISION |
| ARQ. CARLOS ACHUCARRO<br>GERENTE DE PROYECTOS DE INF. | ING. GLORIA SOLER<br>SUBDIRECTORA DE PLANIFICACION Y DESARROLLO S. |

WALTER VON SCHMELING
- ASISTENTE ACAD -