MUNICIPALIDAD DE CAPIATA

DIRECCION DE INFRAESTRUCTURA PUBLICA Y SERVICIOS

DISEÑO DE PERFIL TRANSVERSAL

CALLE CAMPO SERVERA - CÑIA 6 B° CICOMAR

DETALLES CONSTRUCTIVOS	Lamina N° DC - 02	Escala 1/50
AÑO: 2022		

CORTE TRANSVERSAL

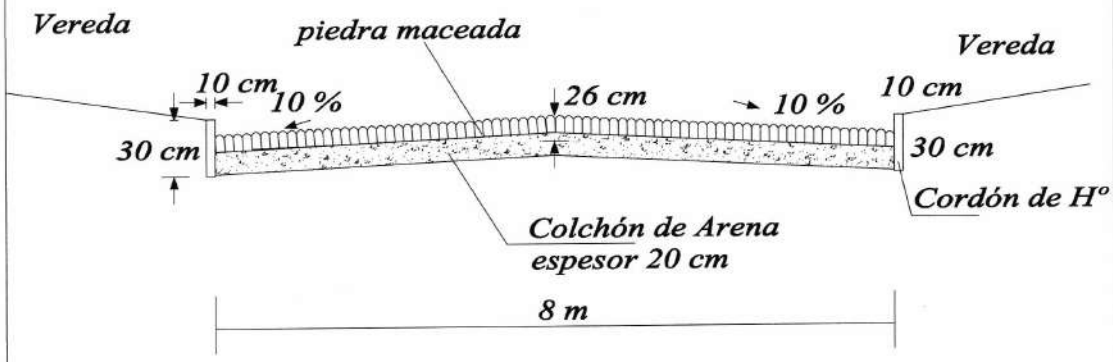

MUNICIPALIDAD DE CAPIATA
INFRAESTRUCTURA PUBLICA Y SERVICIOS

Arq. Roque E. Benítez C.
Inf.Publica y Servicios
Municipalidad de Capiatá

MUNICIPALIDAD DE CAPIATA

DIRECCION DE INFRAESTRUCTURA PUBLICA Y SERVICIOS

DISEÑO DE PERFIL TRANSVERSAL

CALLE CAMPO SERVERA - CÑIA 6 B° CICOMAR

DETALLES CONSTRUCTIVOS	Lamina N° DC - 02	Escala 1/50
AÑO: 2022		

CORTE TRANSVERSAL

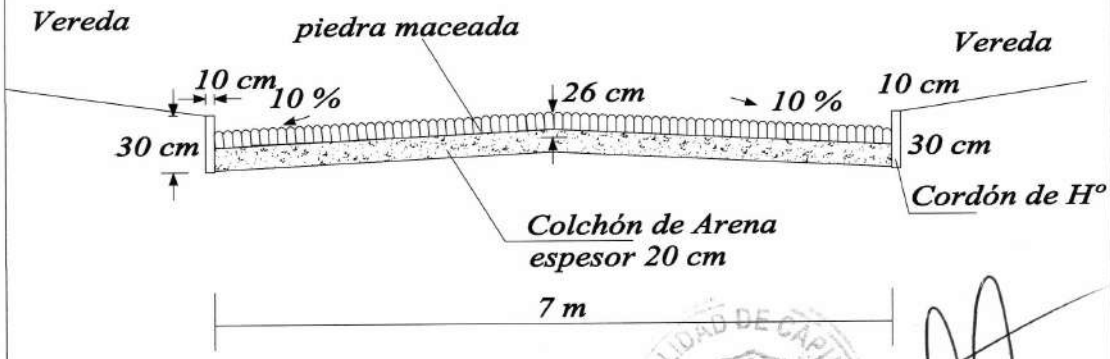

Arq. José F. Benítez C.
Inf. Pública y Servicios
Municipalidad de Capiatá

MUNICIPALIDAD DE CAPIATA

DIRECCION DE INFRAESTRUCTURA PUBLICA Y SERVICIOS

TRAMO: CALLE CAMPO SERVERA - COMPAÑIA 6TA B° CICOMAR

PLANTA DE UBICACIÓN	Lamina N° DC - 01	Escala 1/500
FECHA : JUNIO 2021		

PLANTA DE UBICACIÓN

COORDENADAS U.T.M
P1: X: 452.099 Y: 7.189.489
P2: X: 452.189 Y: 7.189.636

MUNICIPALIDAD DE CAPIATA
INFRAESTRUCTURA PUBLICA Y SERVICIOS

Arq. Joel F. Benitez C.
Inf. Pública y Servicios
Municipalidad de Capiatá

Abg. Liz P. Romero L.
Infraestructura Pública y Servicios
Municipalidad de Capiatá