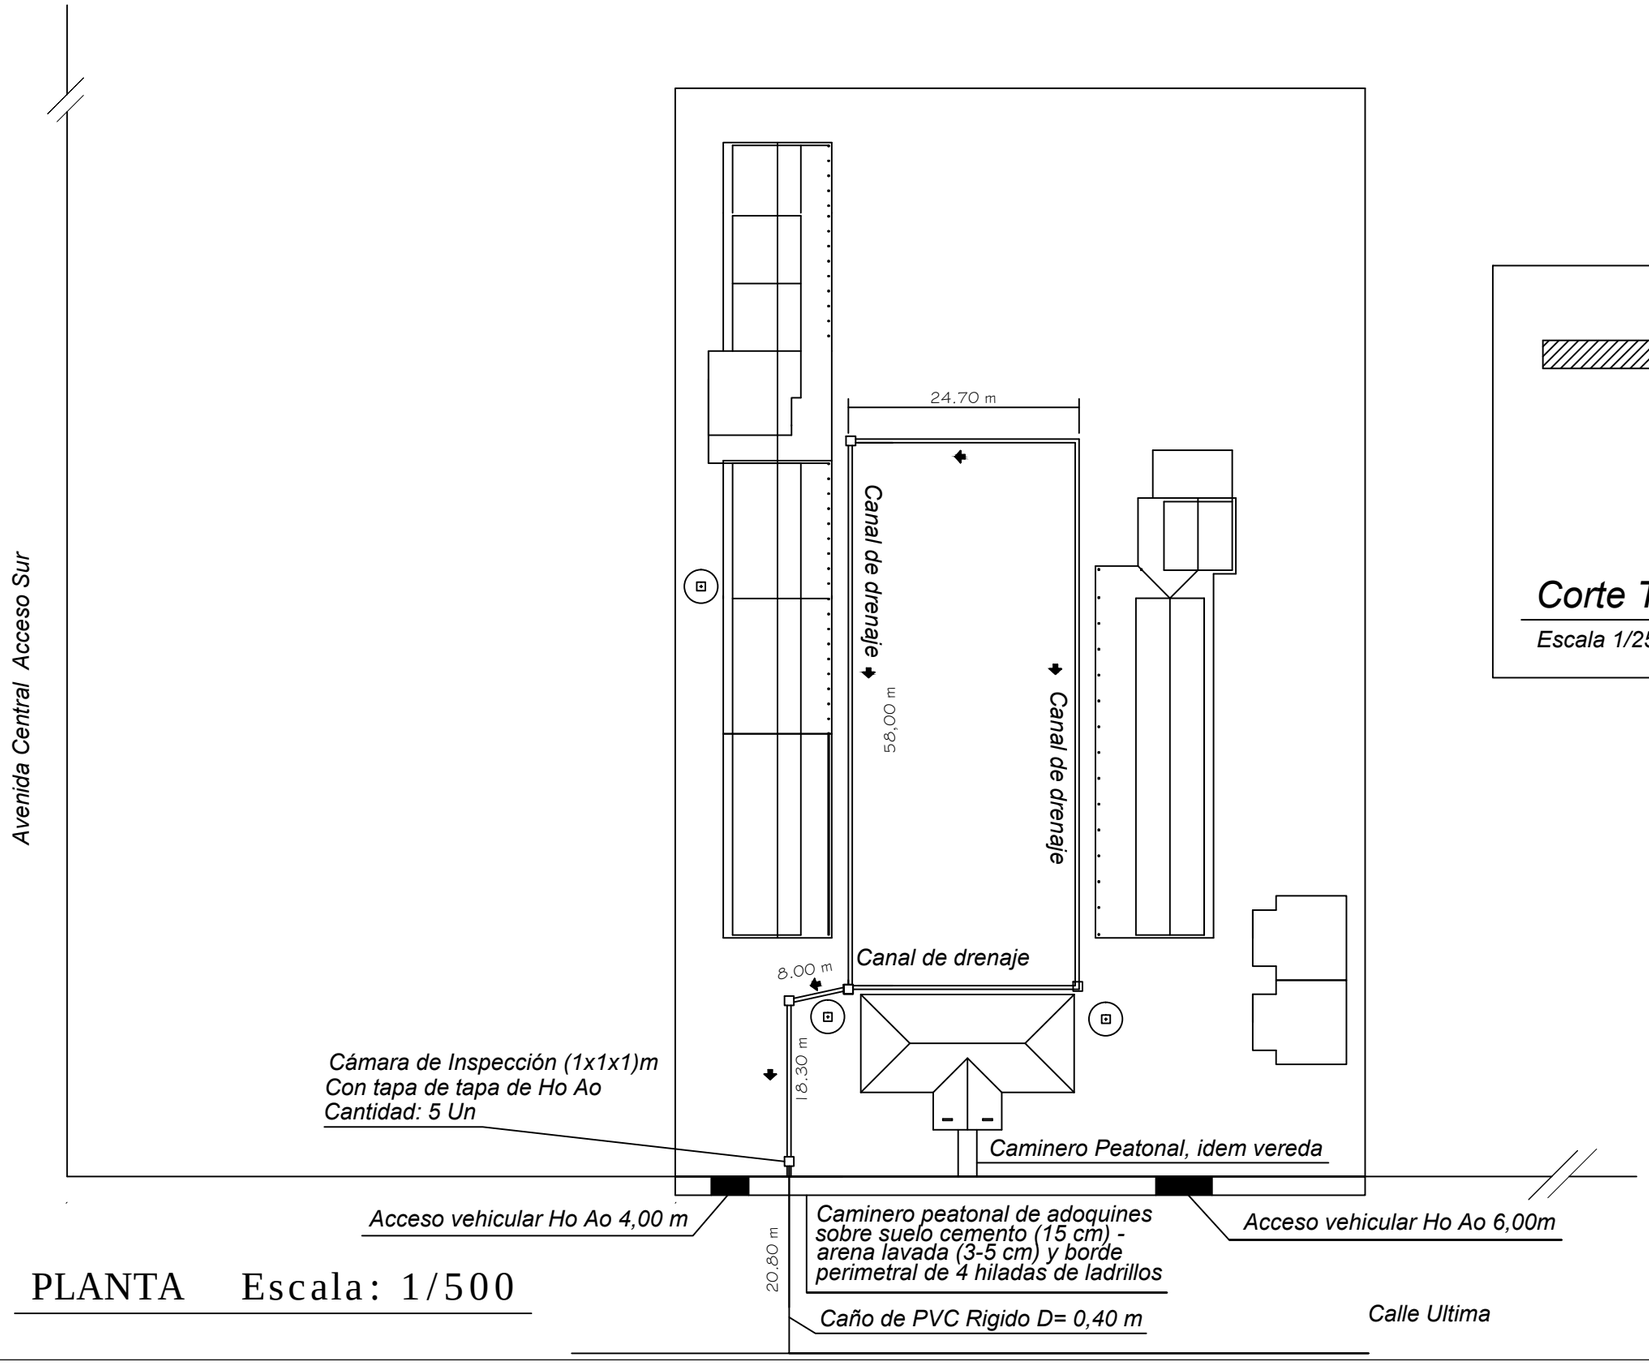

PLANTA Escala: 1/500

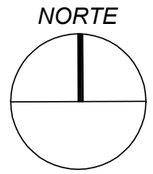

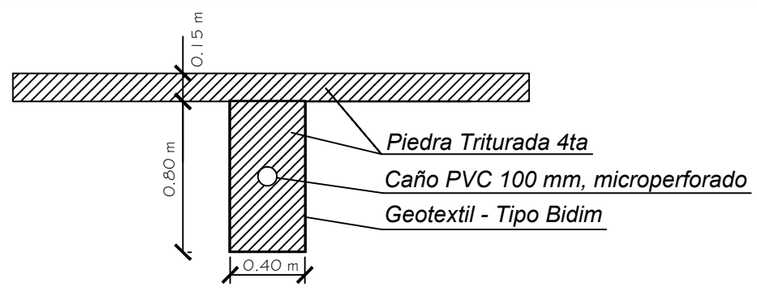

Corte Transversal Canal de Drenaje

Escala 1/25

Proyecto: Caminero Peatonal, mejoramiento de acceso y drenaje. Escuela y Colegio Héroes del Chaco
Ubicación: Calle Ultima c/ Avenida Central - Loma Plata
Propietario: Gobernación de Boquerón
Domicilio: Carajá Oeste y Avenida Hindenburg-Filadelfia
Profesional: Ing. Victor Cerquetti Pat. Prof. N°: 000123
Domicilio: Av. Central y Calle Última, Loma Plata
Cta. Cte. Ctral. N°: 34-0154-06
Sup. terreno: 8.586,00 m2 Sup. a Construir:
Propietario Profesional