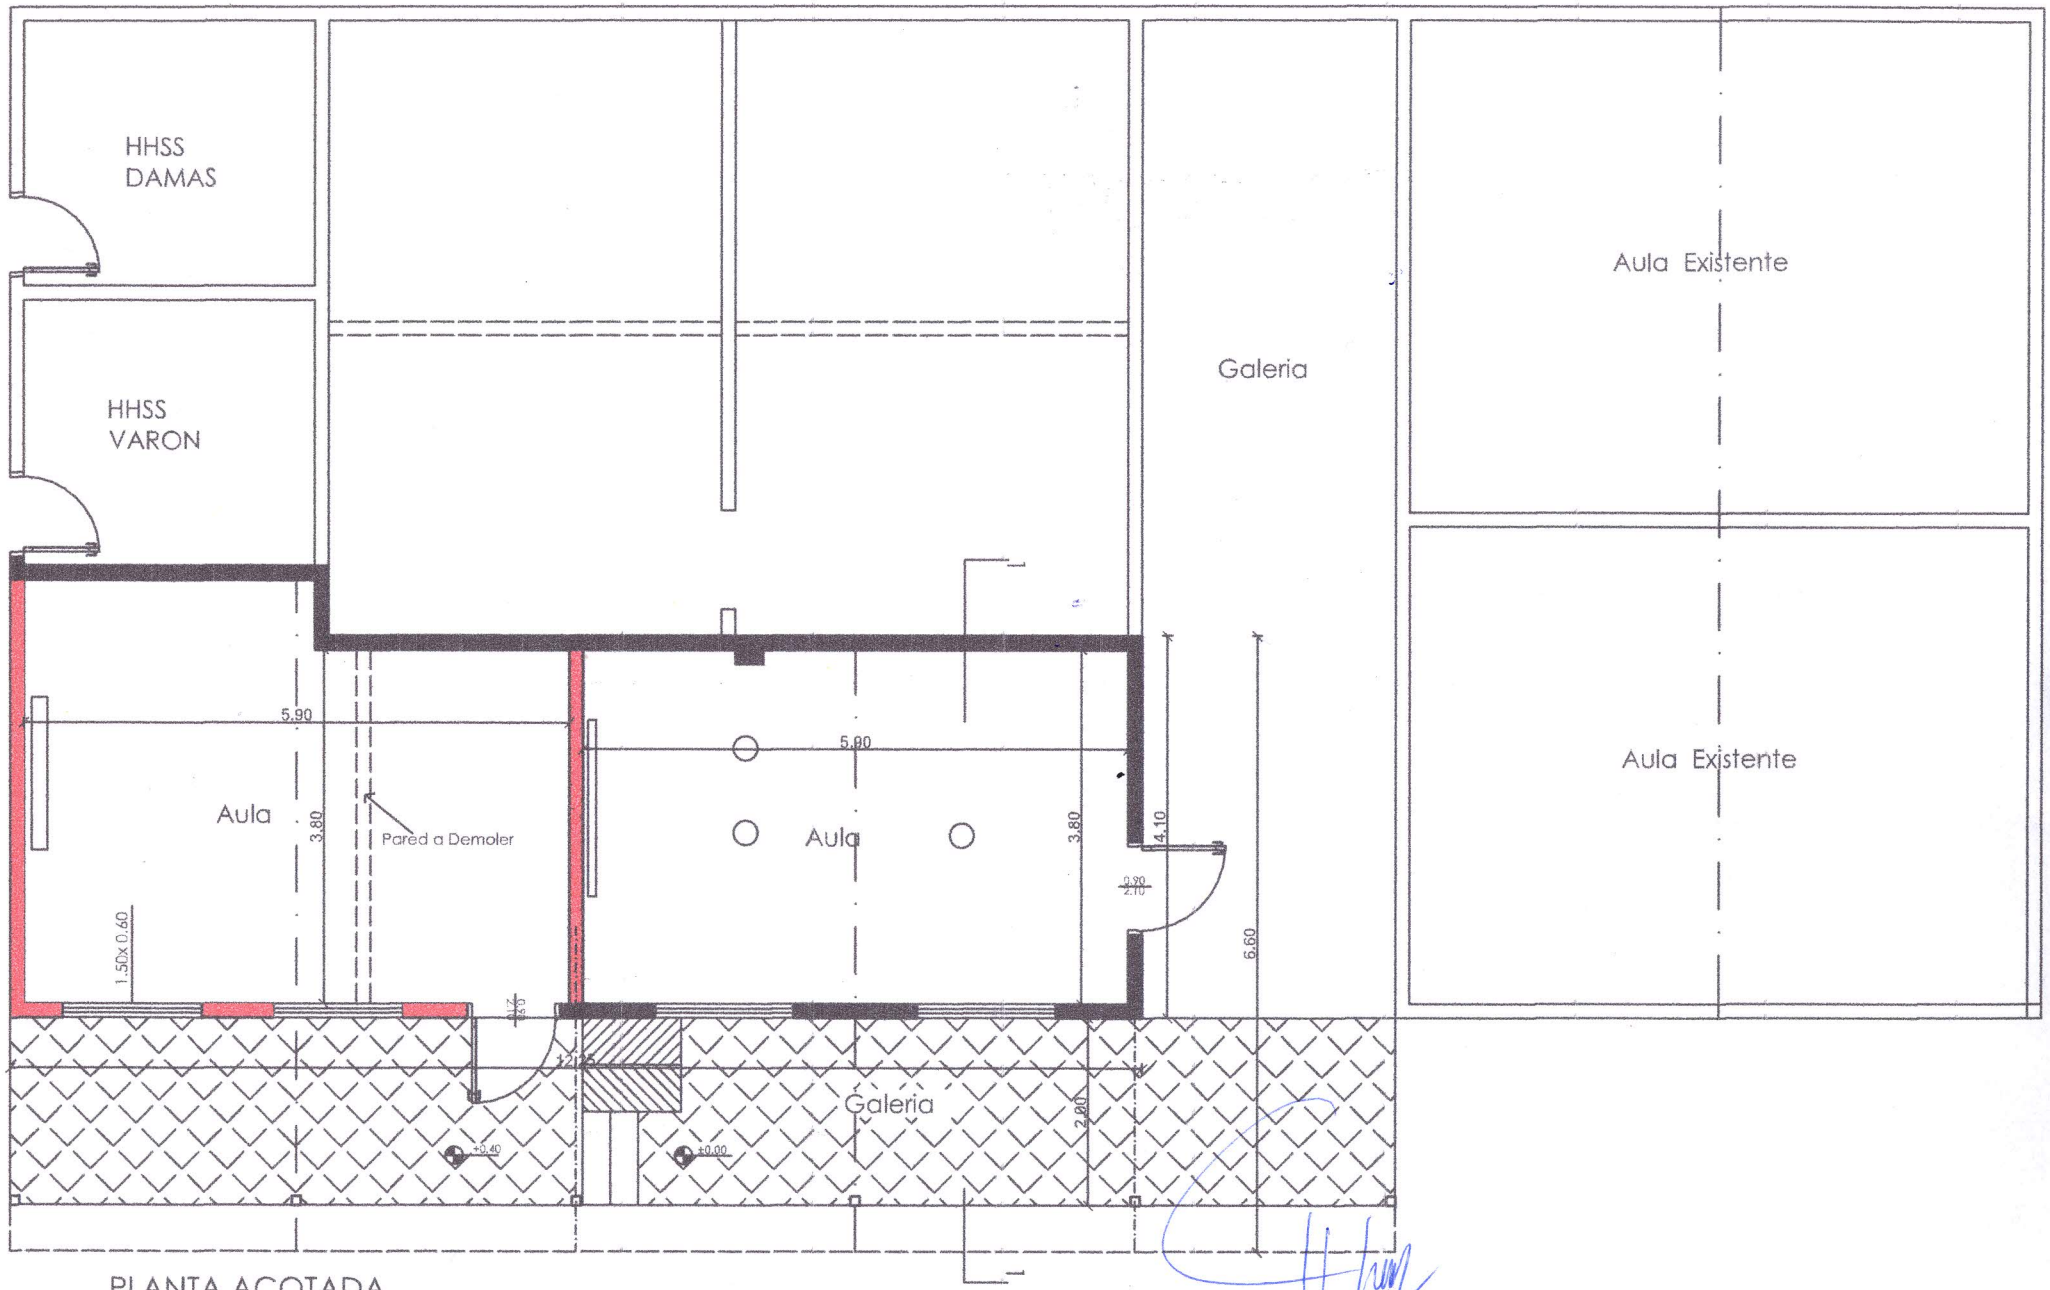

PLANTA ACOTADA
ESC: 1/50

ATILIO RAÚL SILVA ESTIGARRIBIA
Arquitecto
Reg. Profes. MOPC N° 2.247

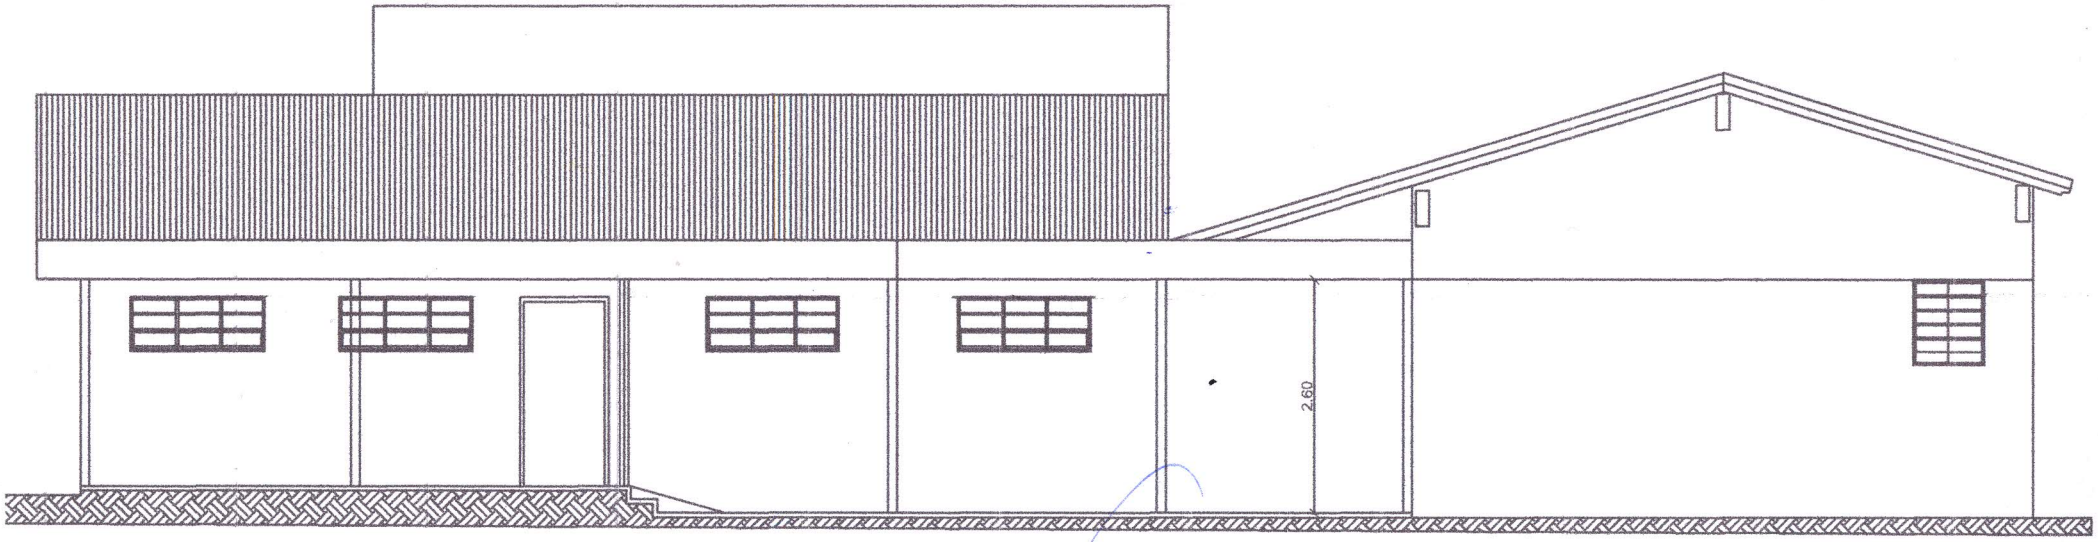

FACHADA PRINCIPAL

ESC: 1/50

ATILIO RAÚL SILVA ESTIGARRIBIA
Arquitecto
Reg. Profes. MOPC N° 2.247

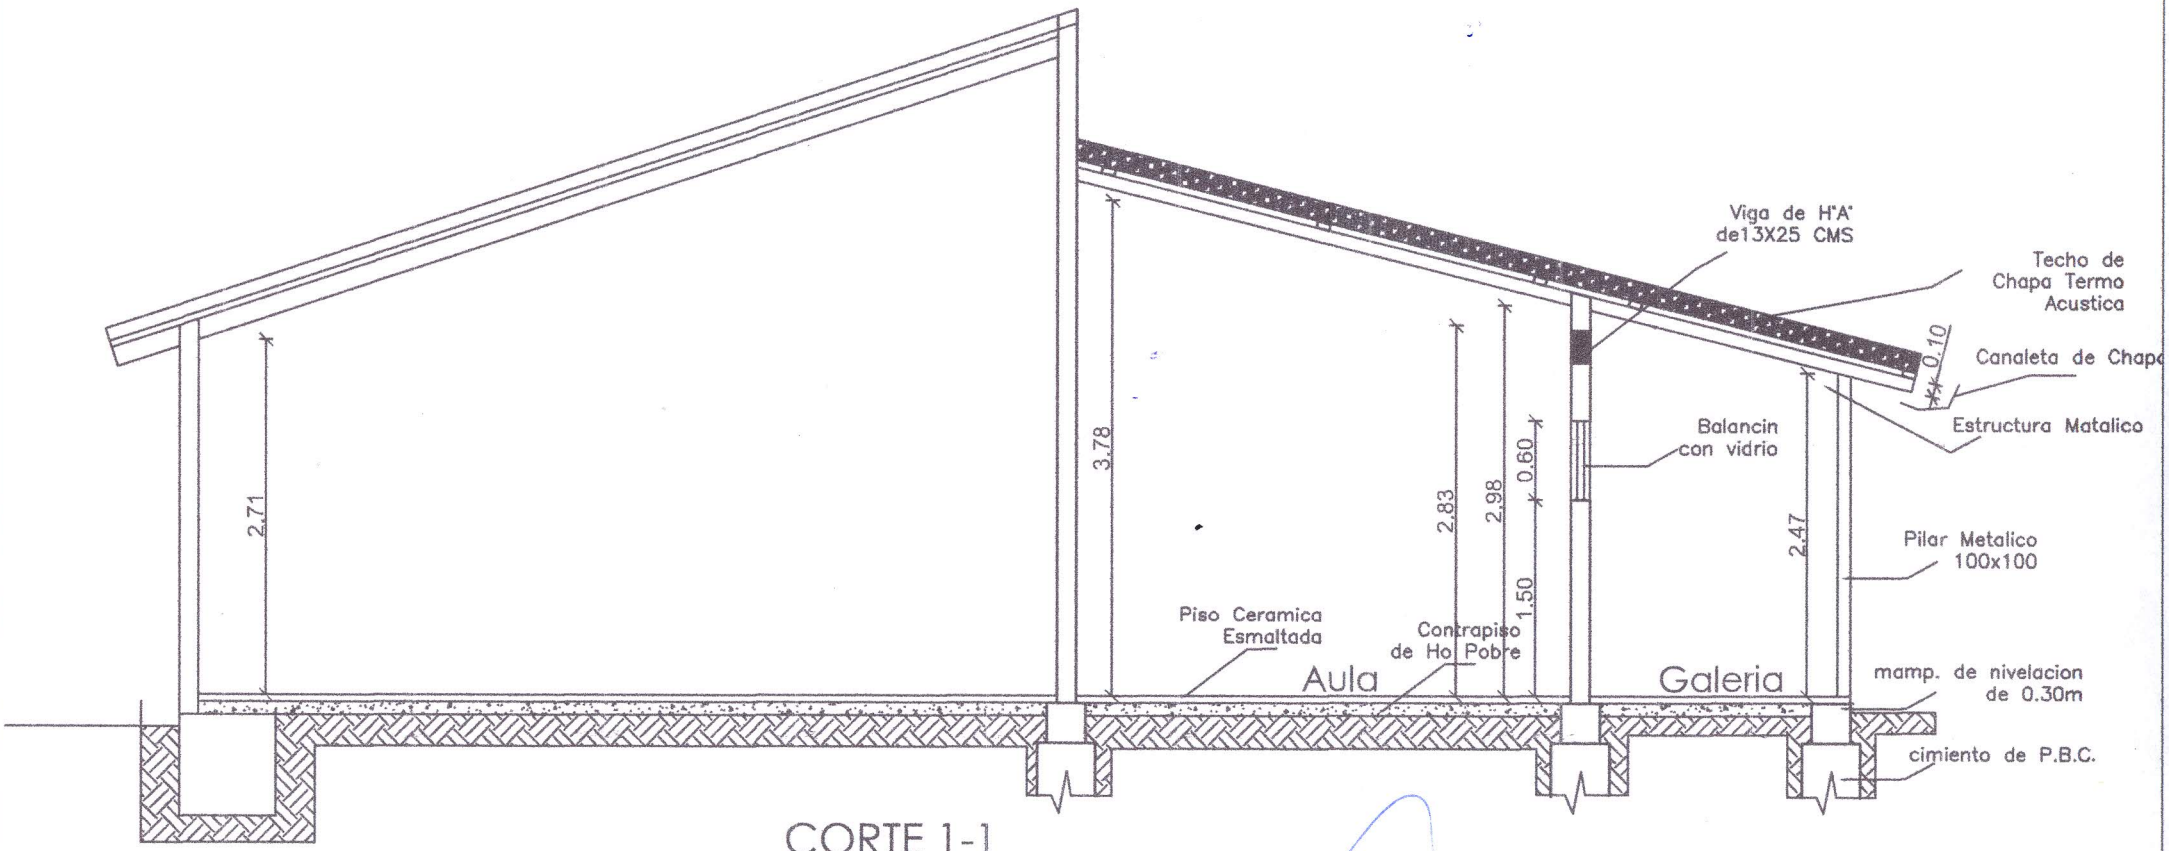

CORTE 1-1

ESC: 1/50

ATILIO RAÚL SILVA ESTIGARRIBIA
Arquitecto
Reg. Profes. MOPC N° 2.247

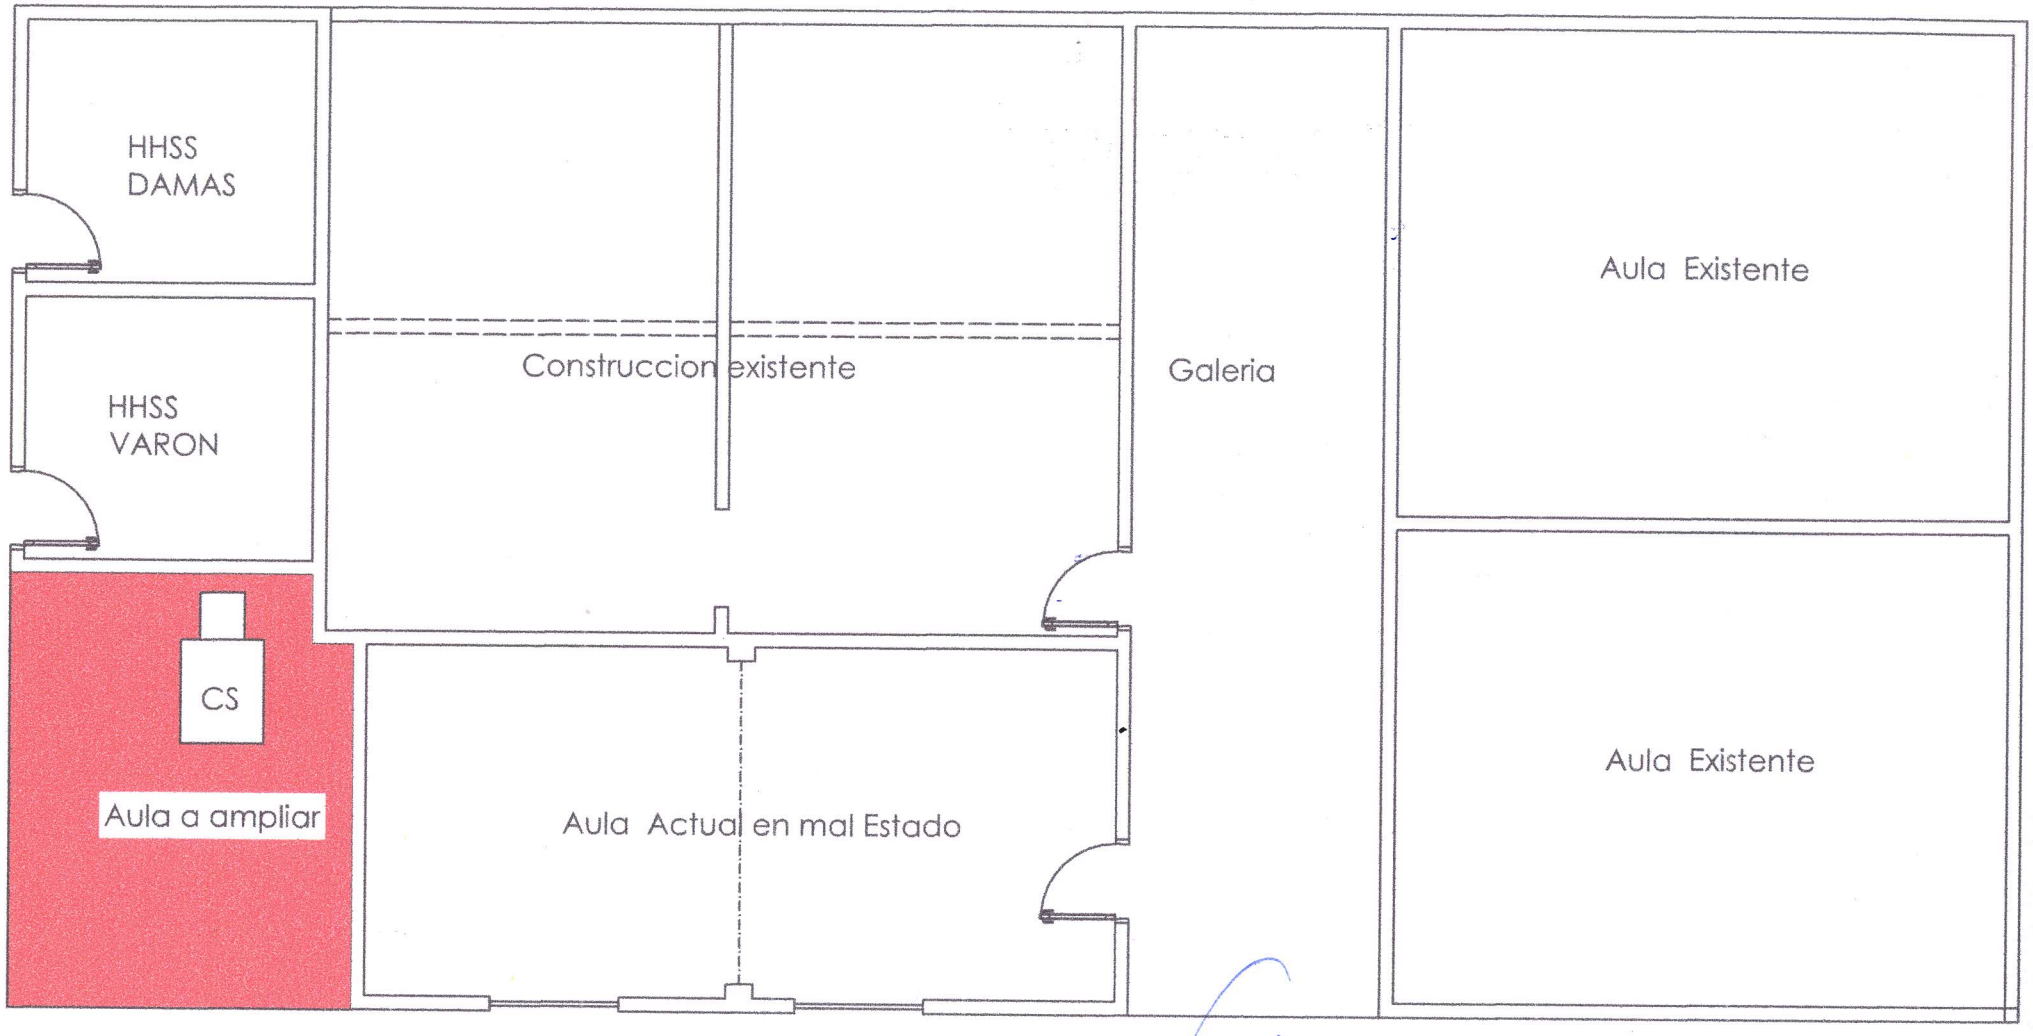

PLANTA EXISTENTE
ESC: 1/50

ATILIO RAUL SILVA ESTIGARRIBIA
Arquitecto
Reg. Profes. MOPC N° 2.247