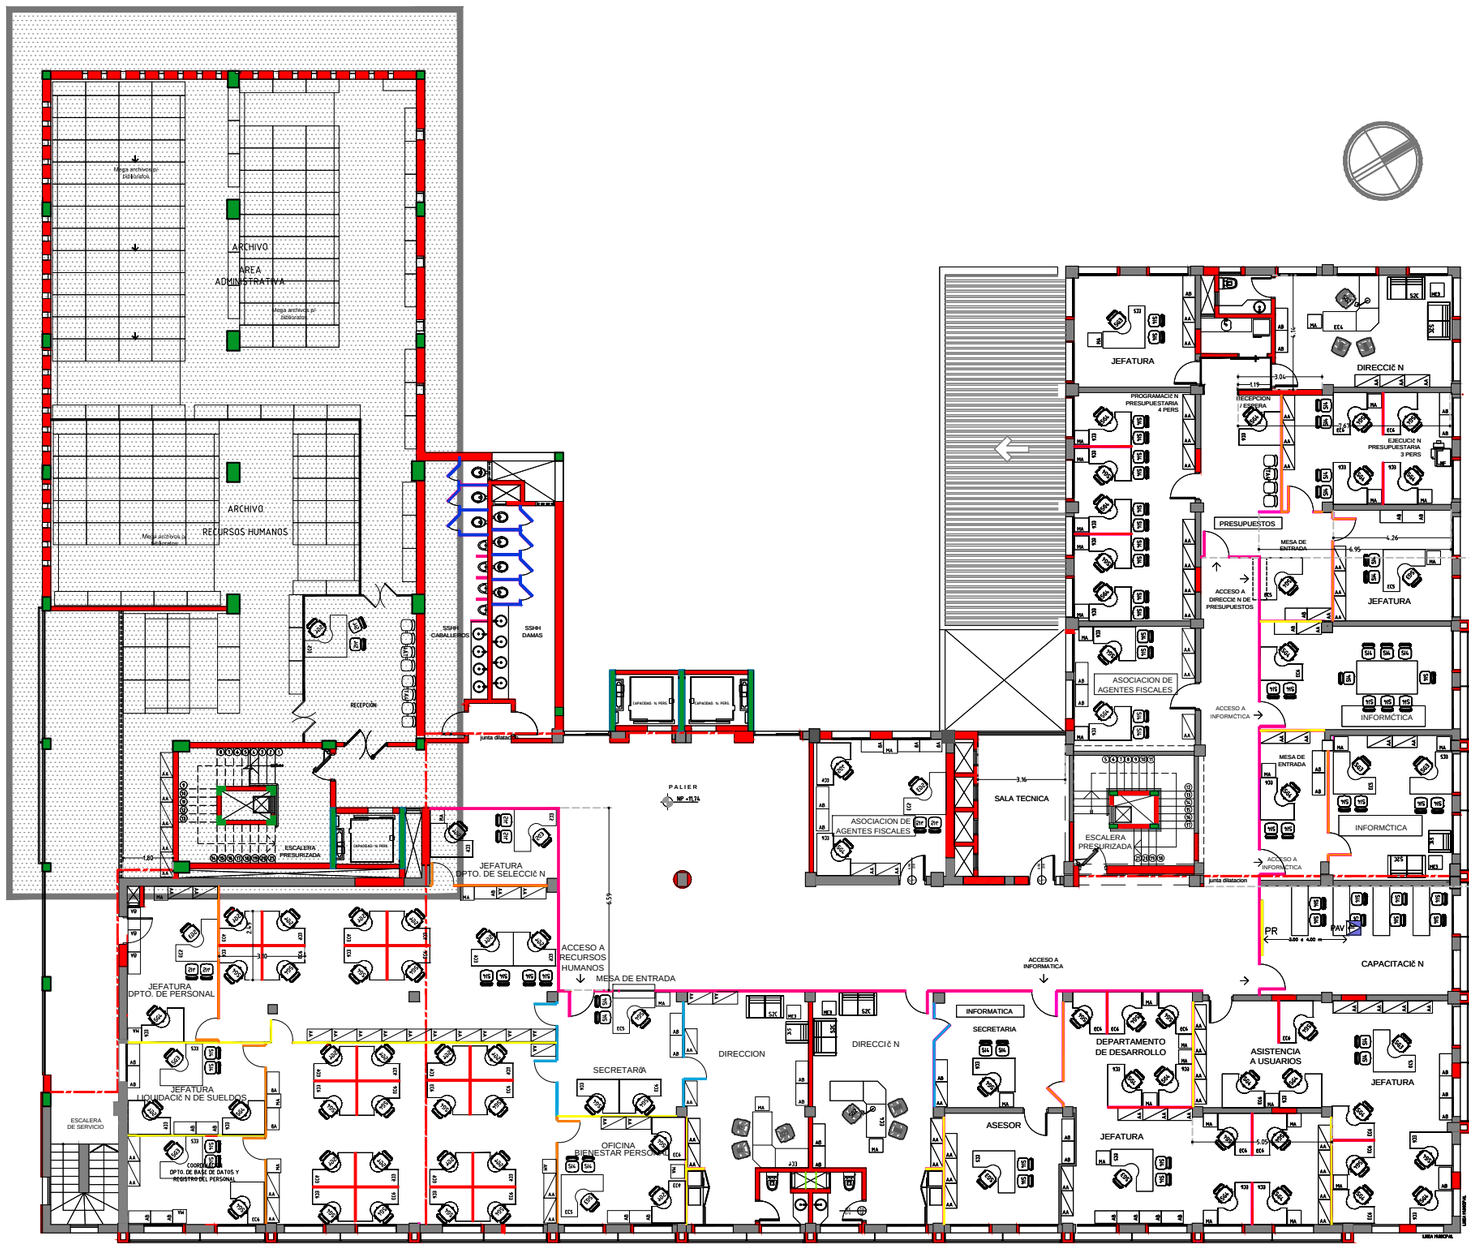


PLANTA 3º PISO - EQUIPADA
ESC 1:100

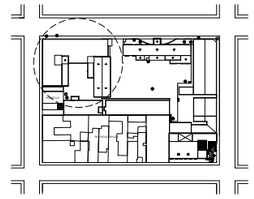

PLANTA DE UBICACION
Esc 1:2000

## REFERENCIAS

- MAMPOSTERIA EXISTENTE
- ESTRUCTURA DE HORMIGON ARMADO EXISTENTE
- ESTRUCTURA DE HORMIGON ARMADO NUEVA
- MAMPOSTERIA A CONSTRUIR
- RELLENO DE ABERTURAS

## OBSERVACIONES

× TODAS LAS MEDIDAS SERAN VERIFICADAS EN OBRA PREVIAMENTE A LA EJECUCION DE LOS TRABAJOS.

BLOQUE-8 TERCERPISO-EQUIPADA

MINISTERIO PUBLICO
FISCALIA GENERAL DEL ESTADO
OBRAS COMPLEMENTARIAS PARA TERMINACION DEL BLOQUE 8

| | |
|---|---|
| UBICACION: | CHILE E/ JEJUI E YGATIMI |
| PROPIETARIO: | MINISTERIO PUBLICO |
| DIRECCIÓN: | CHILE E/ JEJUI E YGATIMI |
| PROFESIONAL: | DIRECCIÓ N DE OBRAS Y PROYECTOS PAT.No: |
| DIRECCIÓN: | HUMAITA E/NTRA. SEÑORA DE LA ASUNCIÓ N DE INDEPENDENCIA NACIONAL |
| CTA.CTE.CTRAL: | 11-098-01/02/03/19 |
| SUP. TERRENO: | 8.784.26M2 |

ESCALA 1:100 — LÁMINA Nº AR33

Archivo CAD: FGE_B8-AR1-P2

PROFESIONAL PROPIETARIO