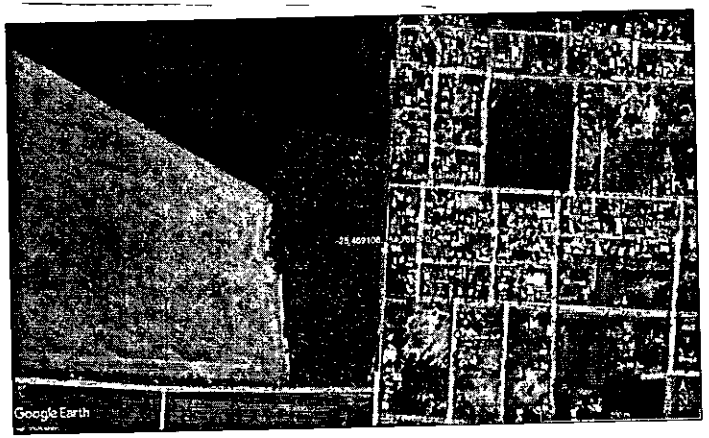

LOCALIZACIÓN: -25.469108, -54.768870

KM 17 ACARAY - CALLE PAPA JUAN PABLO II

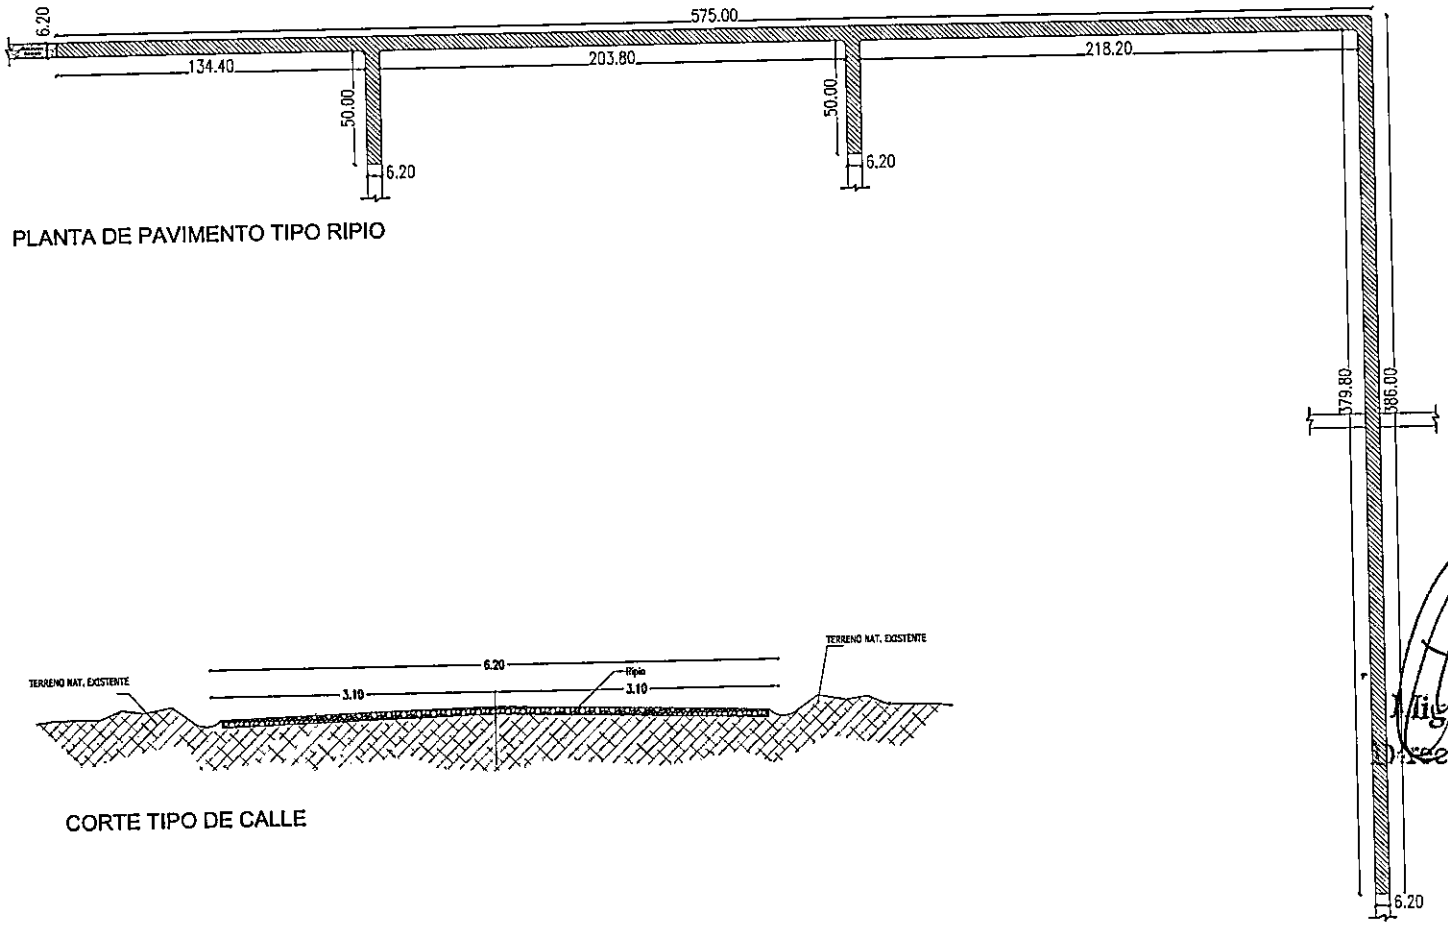

PLANTA DE PAVIMENTO TIPO RIPIO

CORTE TIPO DE CALLE

CALLE A PAVIMENTAR

Miguel Cáceres
Director de Obras

Municipalidad de Minga Guazú
Dirección Obras y Servicios
Periodo 2021-2025

Arq. Matilde Britos Ovelar
Reg. Nº 4161

MUNICIPALIDAD DE MINGA GUAZU		
DEPARTAMENTO: DIRECCIÓN DE OBRAS		
DIVISION: PROYECTO Y FISCALIZACIÓN		
ESCALA TO FIT	PLANO Reparación de camino Km 17 A. - Calle Papa Juan Pablo II	PLANO Nº 01
AÑO 2023		