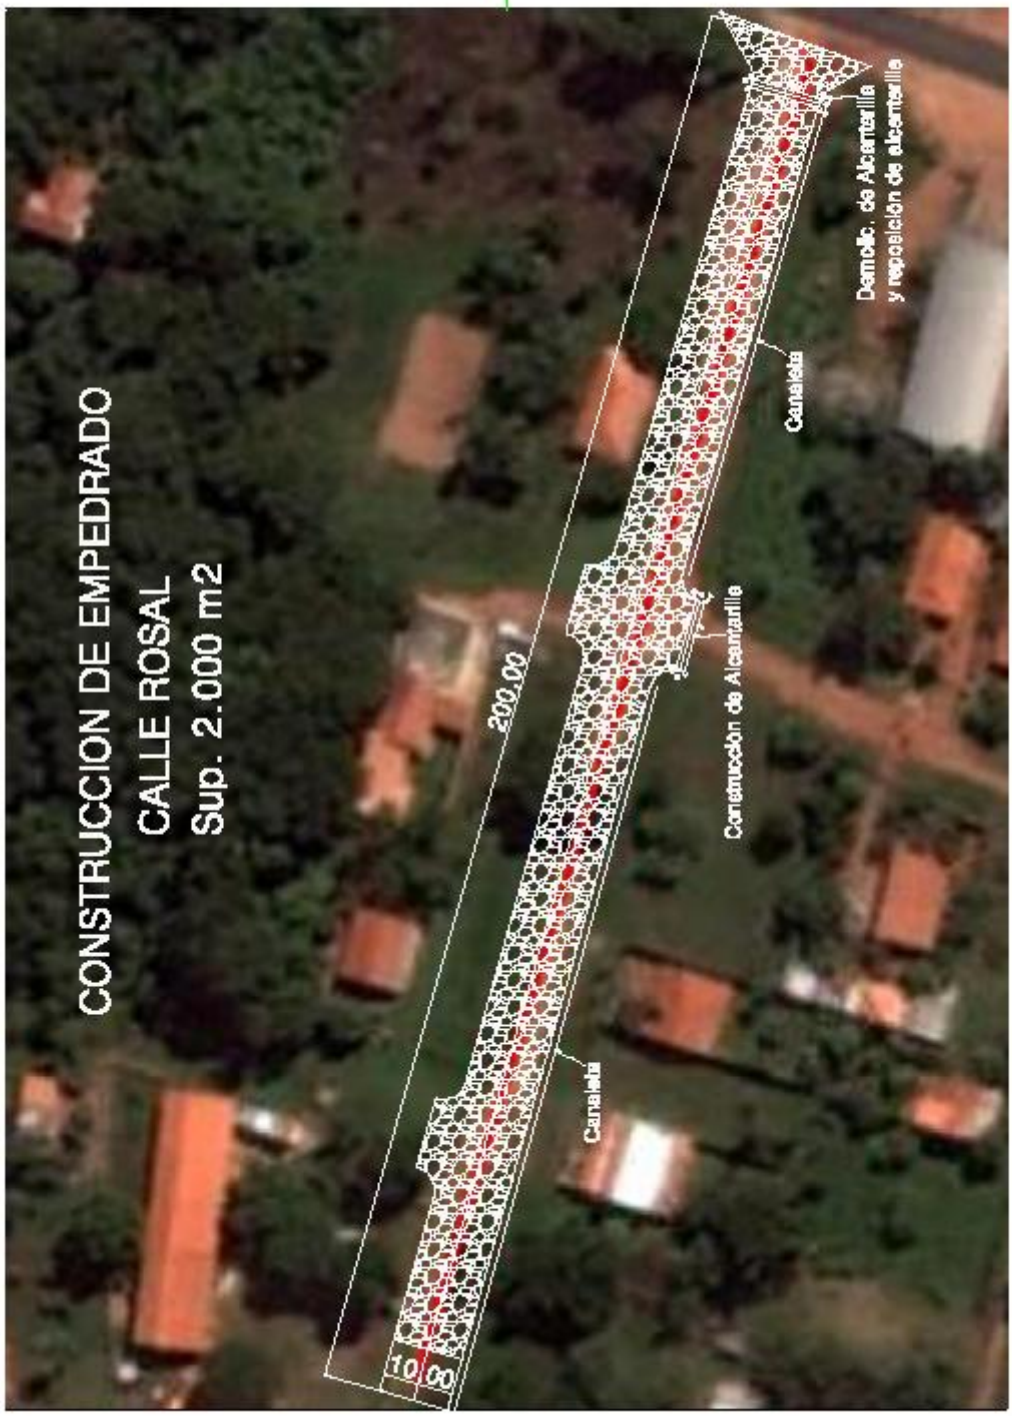
CONSTRUCCION DE EMPEDRADO
CALLE ROSAL
Sup. 2.000 m2
10,00
200,00
Canaleta
Construcción de Alcantarilla
Canaleta
Demolic. de Alcantarilla
y repoblación de alcantarilla

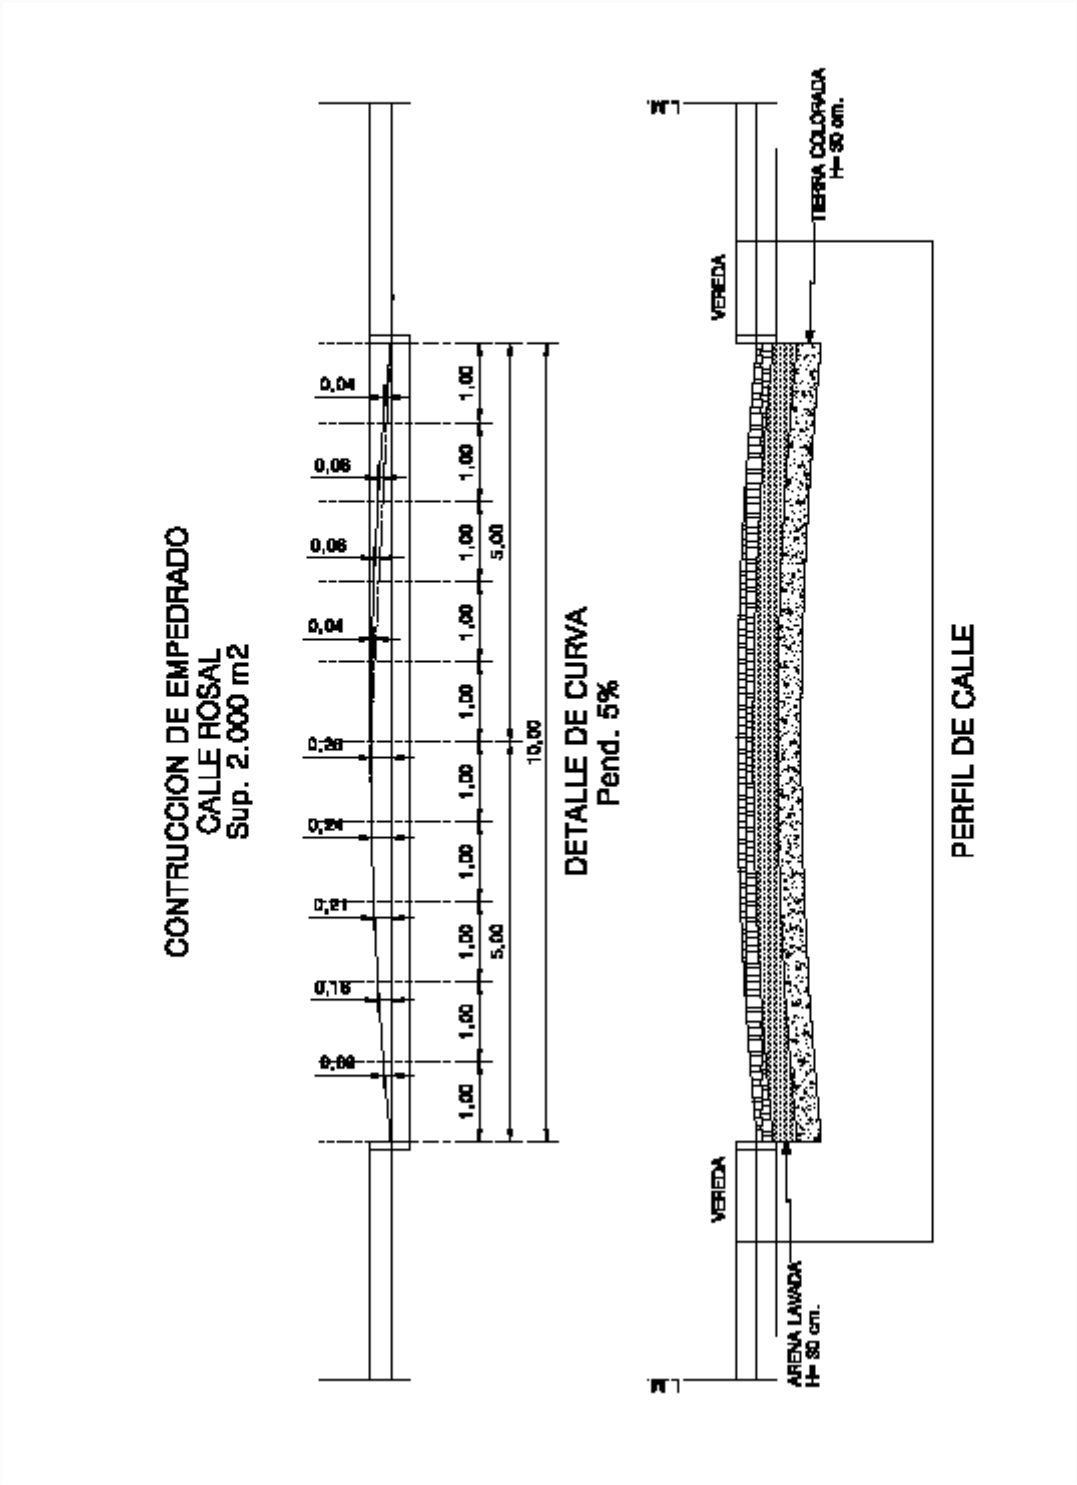
CONTRUCCION DE EMPEDRADO
CALLE ROSAL
Sup. 2.000 m2
0,04
0,06
0,06
0,04
0,26
0,24
0,21
0,15
0,00
1,00
1,00
1,00
1,00
1,00
1,00
1,00
1,00
1,00
1,00
5,00
5,00
10,00
DETALLE DE CURVA
Pend. 5%
L.M.
VEREDA
TIERRA COLORADA
H= 30 cm.
ARENA LAVADA
H= 30 cm.
VEREDA
L.M.
PERFIL DE CALLE