PLANO

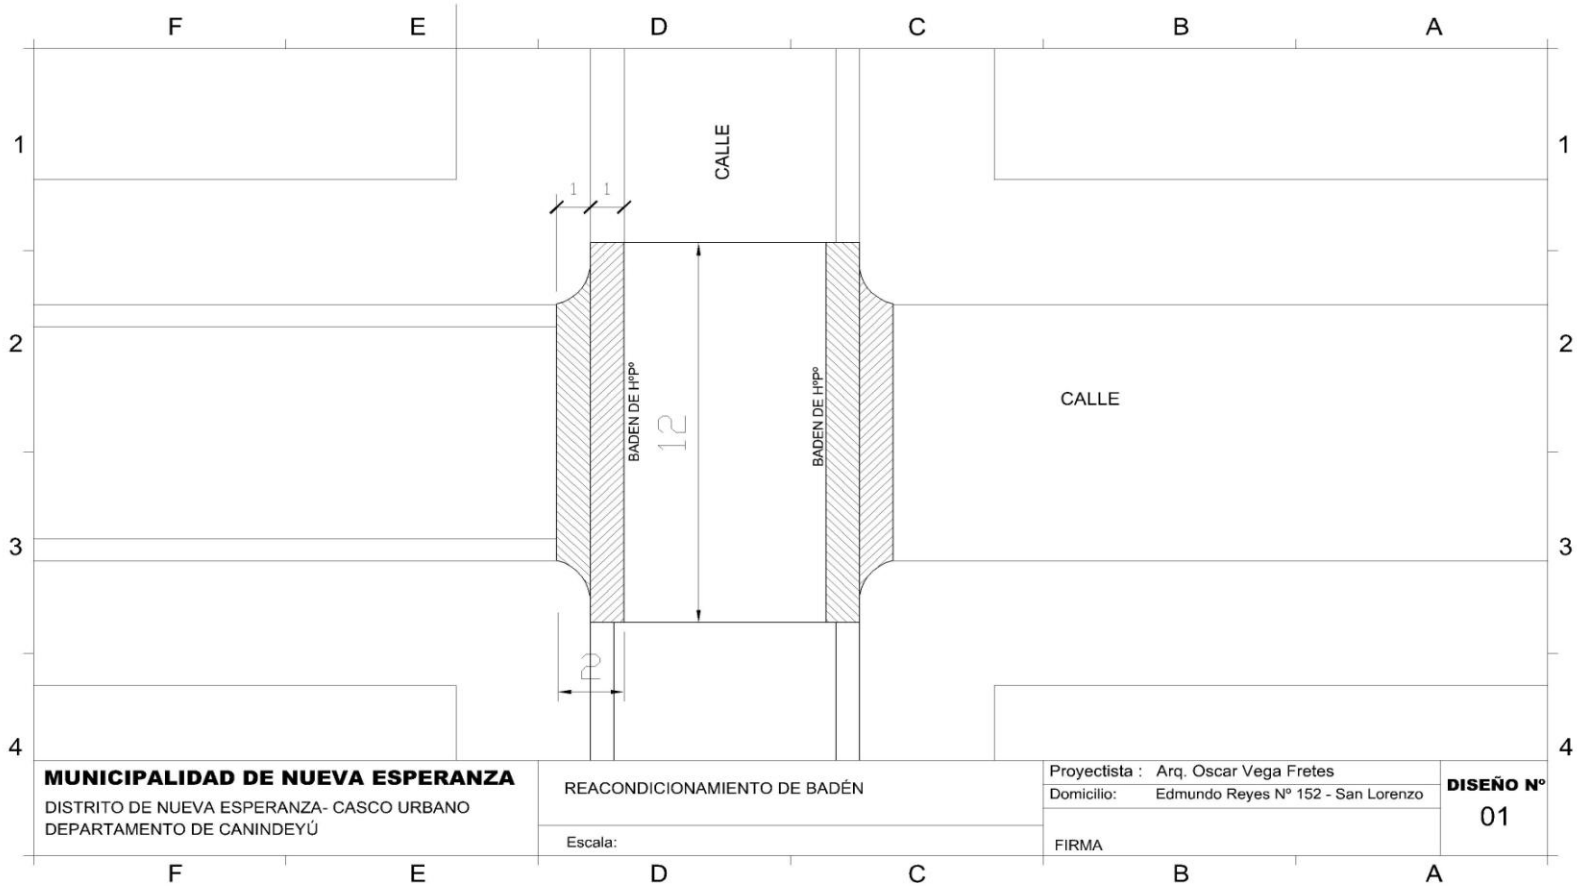
F
E
D
C
B
A
1
2
3
4
CALLE
1
1
BADEN DE HºPº
12
BADEN DE HºPº
CALLE
2
MUNICIPALIDAD DE NUEVA ESPERANZA
DISTRITO DE NUEVA ESPERANZA- CASCO URBANO
DEPARTAMENTO DE CANINDEYÚ
REACONDICIONAMIENTO DE BADÉN
Escala:
Proyectista : Arq. Oscar Vega Fretes
Domicilio: Edmundo Reyes Nº 152 - San Lorenzo
FIRMA
DISEÑO Nº
01

PLANO

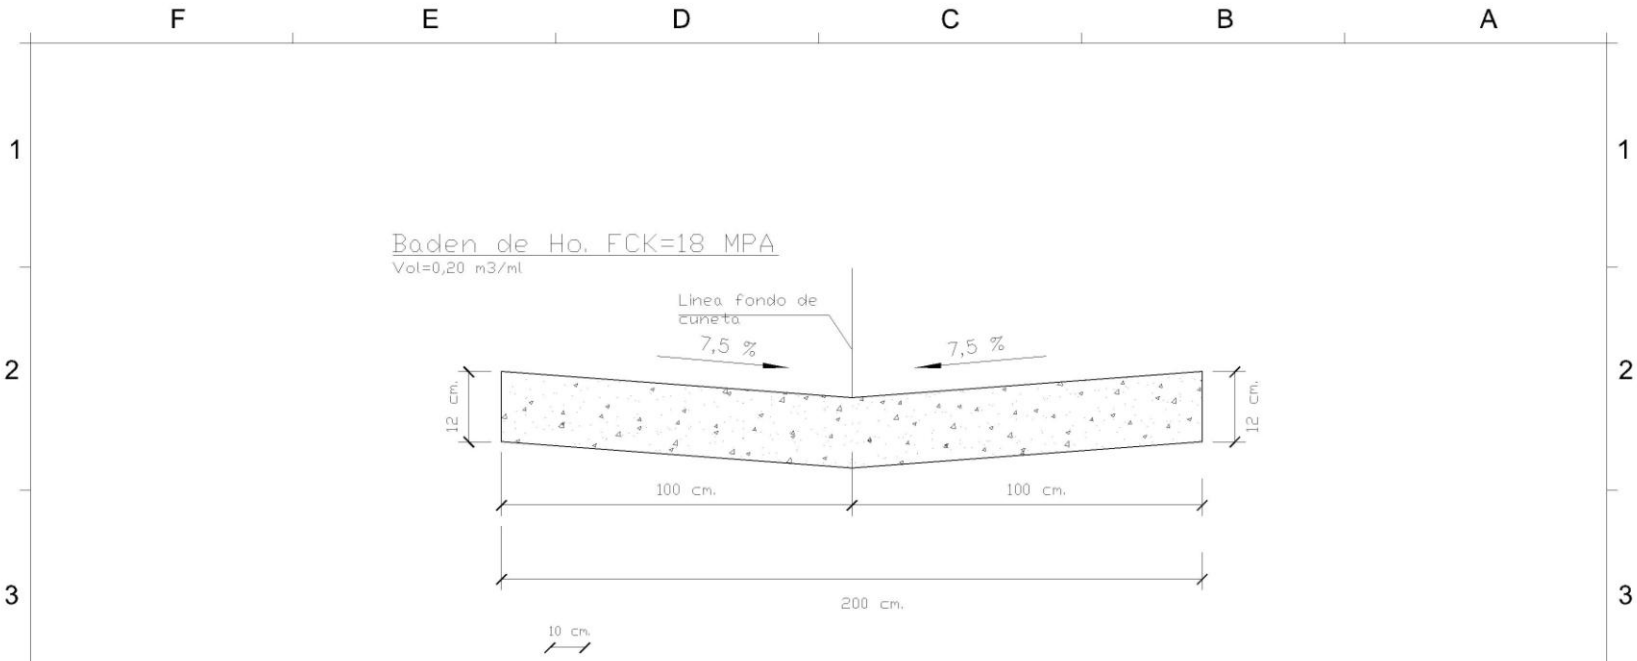

MUNICIPALIDAD DE NUEVA ESPERANZA DISTRITO DE NUEVA ESPERANZA- CASCO URBANO DEPARTAMENTO DE CANINDEYÚ	REACONDICIONAMIENTO DE BADÉN Escala:	Proyectista : Arq. Oscar Vega Fretes Domicilio: Edmundo Reyes Nº 152 - San Lorenzo FIRMA	**DISEÑO Nº** 02

PLANO

POLICÍA NACIONAL
LAPACHO
LAPACHO
SUPER CARRETERA
CEDRO
CEDRO
PALMAS
YVYRAPYTA
URUNDEY'IMI
INCIENSO
GUAVIRA
LAUREL
INGA
KURUPA'Y
C1
PEROBA
ÑANGAPIRY
CHIVATO
AVDA. JAKARANDA
CEIVO
GUAJAYVI
AVDA. CUPA'Y
MUNICIPALIDAD DE NUEVA ESPERANZA
DISTRITO DE NUEVA ESPERANZA- CASCO URBANO
DEPARTAMENTO DE CANINDEYÚ
REACONDICIONAMIENTO DE BADÉN
Proyectista : Arq. Oscar Vega Fretes
Domicilio: Edmundo Reyes Nº 152 - San Lorenzo
FIRMA
DISEÑO Nº
03