Planta General Pavimento tipo Empedrado Frente Escuela

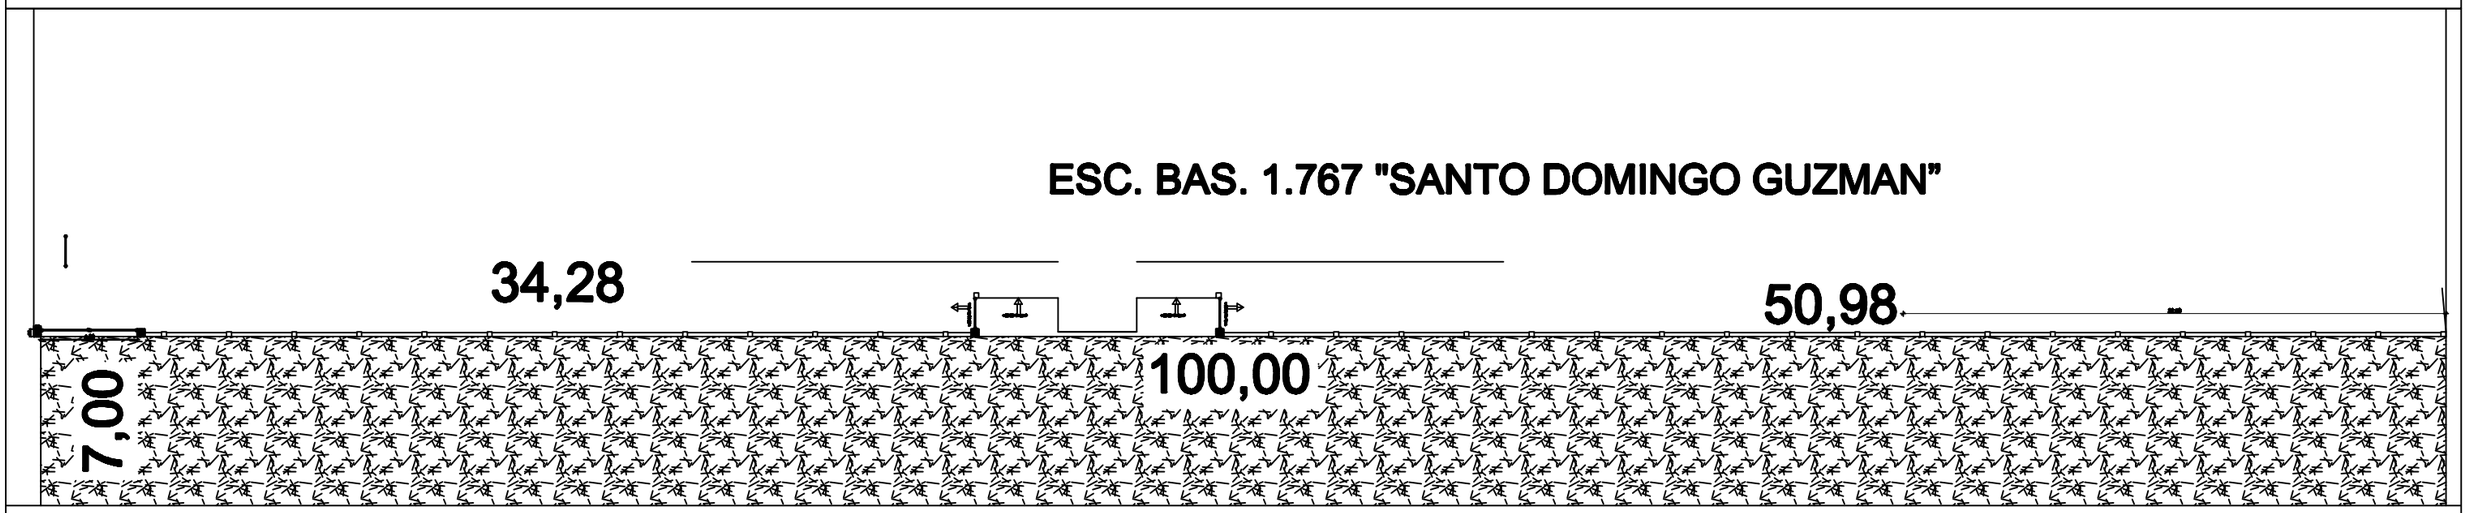

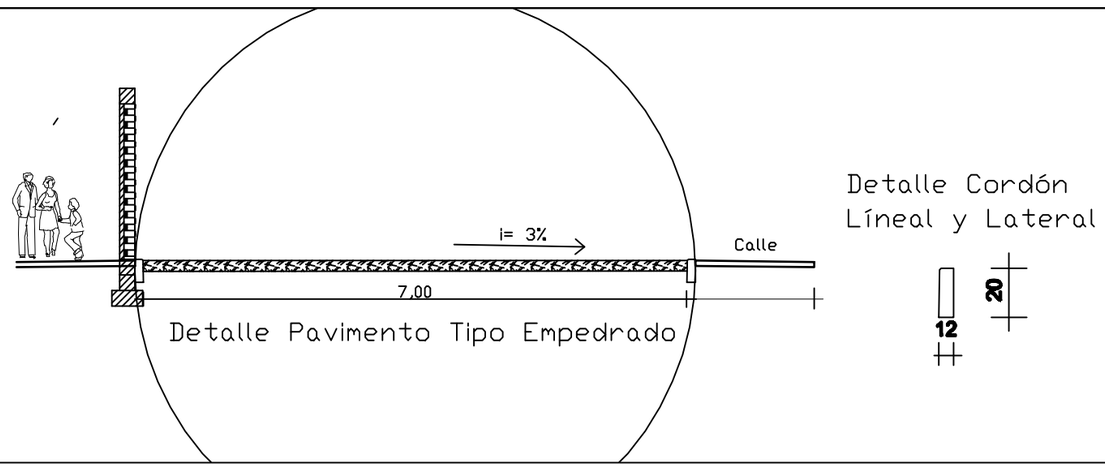

Corte

MUNICIPALIDAD DE SAN CRISTOBAL

OBRA: CONSTRUCCION DE CERCADO PERIMETRAL
ESC. BAS. SANTO DOMINGO GUZMAN

PROYECTO: ING. CESAR CRISTALDO

PLANTA GENERAL Y CORTE

ESCALA S/E

PROYECTISTA

V° B°