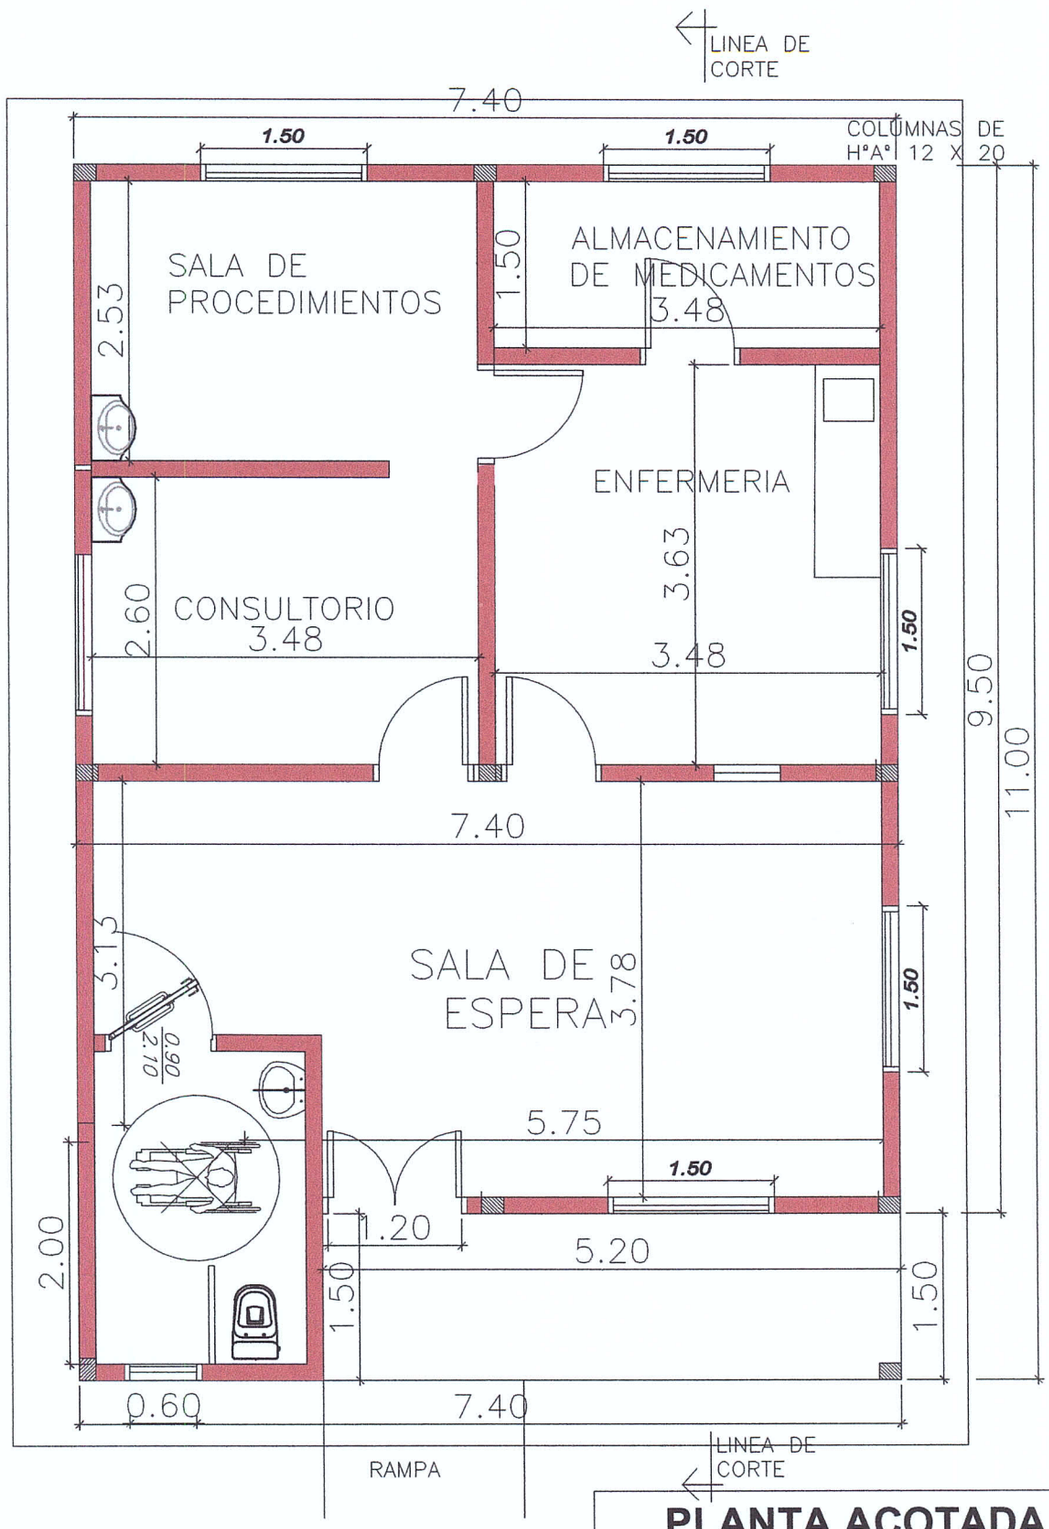

PLANTA ACOTADA

OBRA: PUESTO DE SALUD	
UBICACION DE LA OBRA:	
PROPIETARIO:	
SUP. CONSTRUIDA 81.4m2	
SUP.DEL TERRENO: m2	CTA. CTE. CTRAL.:
PROFESIONAL: Arq. Marlene Ramirez Vigo	
DOMICILIO: Gral Diaz e/ Colon – Gral. Artigas	

PROPIETARIO

ARQ. MARLENE RAMIREZ

APROBADO
MUNICIPALIDAD DE VILLARRICA
DEPARTAMENTO DE OBRAS
FECHA: 06/09/19
EXPEDIENTE Nº: PSR°: 2493/19

Marlene Ramírez Vigo
Arquitecta
Reg. Nº 2494 - MOPC

5

3 | TRES |

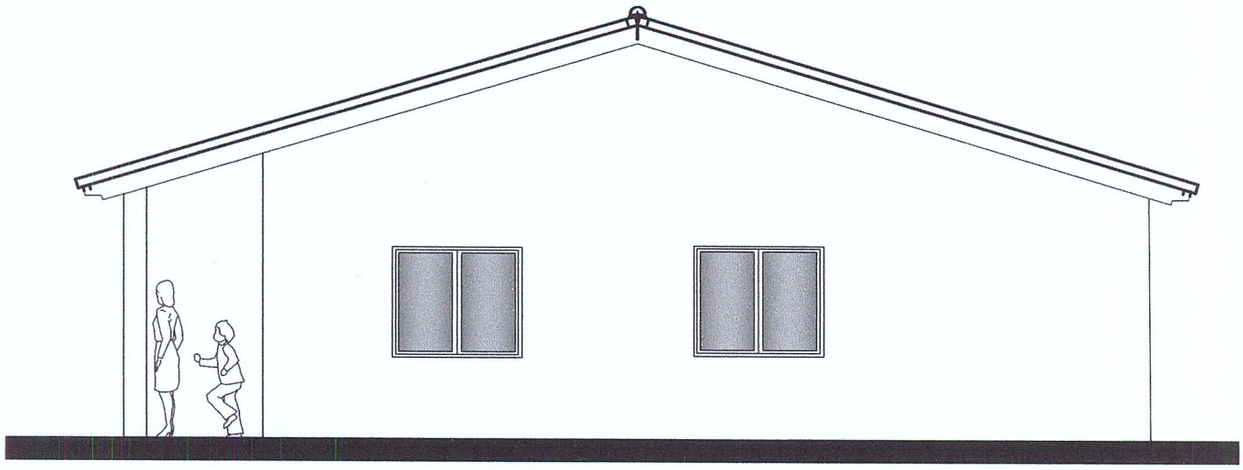

FACHADA LATERAL

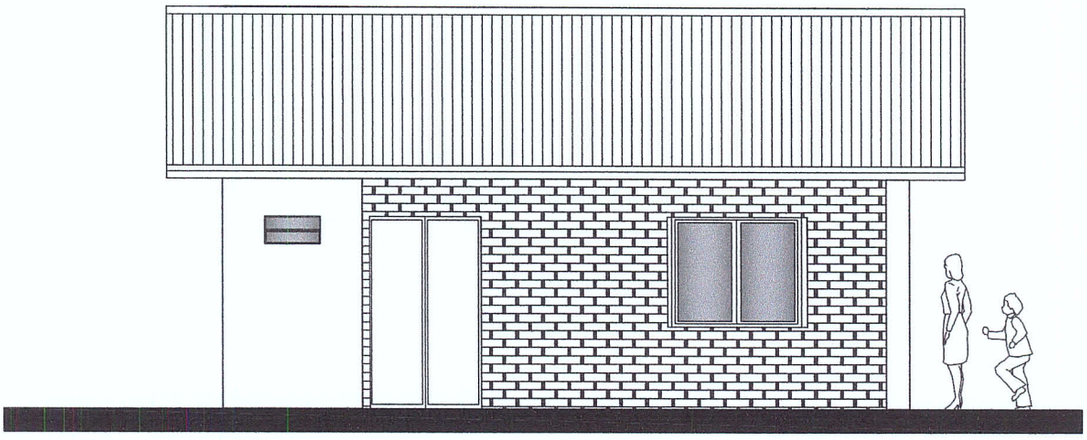

FACHADA FRONTAL

OBRA: PUESTO DE SALUD	
UBICACION DE LA OBRA:	
PROPIETARIO:	
SUP. CONSTRUIDA 81.4m2	
SUP.DEL TERRENO: m2	CTA. CTE. CTRAL.:
PROFESIONAL: Arq. Marlene Ramirez Vigo	
DOMICILIO: Gral Diaz e/ Colon – Gral. Artigas	

PROPIETARIO

ARQ. MARLENE RAMIREZ

APROBADO
MUNICIPALIDAD DE VILLARRICA
DEPARTAMENTO DE OBRAS
FECHA: 06/09/19
EXPEDIENTE Nº: Rcn: 2493/19
RECIBO Nº:

Marlene Ramírez Vigo
Arquitecta
Reg. Nº 2494 - MOPC

6

4/CUATRO/.

APROBADO
MUNICIPALIDAD DE VILLARRICA
DEPARTAMENTO DE OBRAS
FECHA: 06/09/19
EXPEDIENTE Nº: 8.512-4493/14
RECIBO Nº:

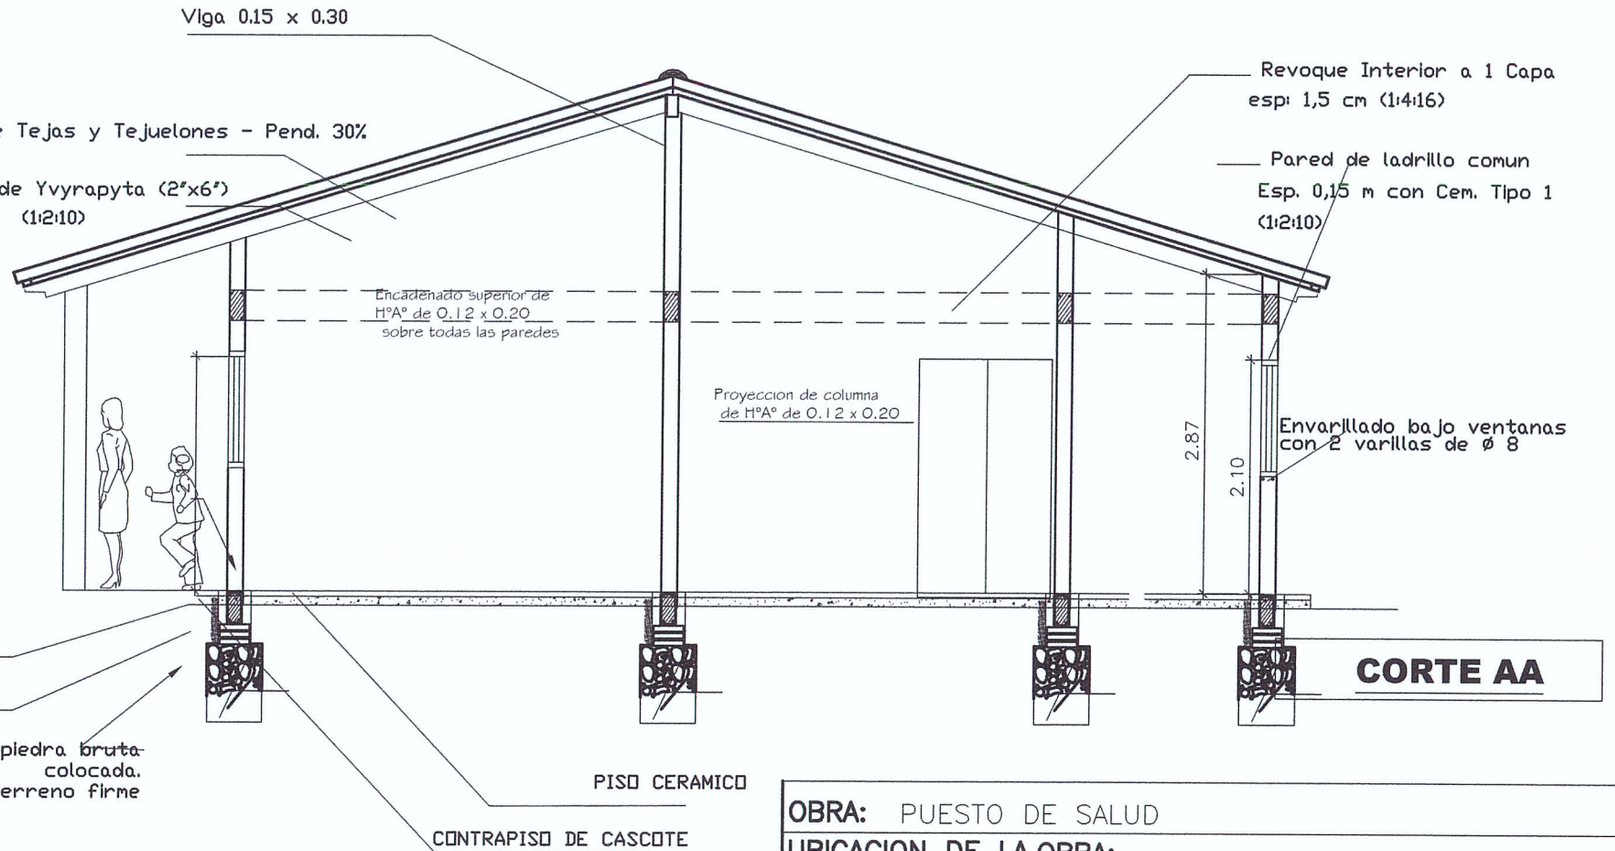

CORTE AA

OBRA:	PUESTO DE SALUD
UBICACION DE LA OBRA:	
PROPIETARIO:	
SUP. CONSTRUIDA 81.4m2	
SUP.DEL TERRENO:	m2 CTA. CTE. CTRAL.:
PROFESIONAL:	Arq. Marlene Ramirez Vigo
DOMICILIO:	Gral Diaz e/ Colon – Gral. Artigas

PROPIETARIO

ARQ. MARLENE RAMIREZ

Marlene Ramírez Vigo
Arquitecta
Reg. Nº 3494 - MOPC

5 Cinco