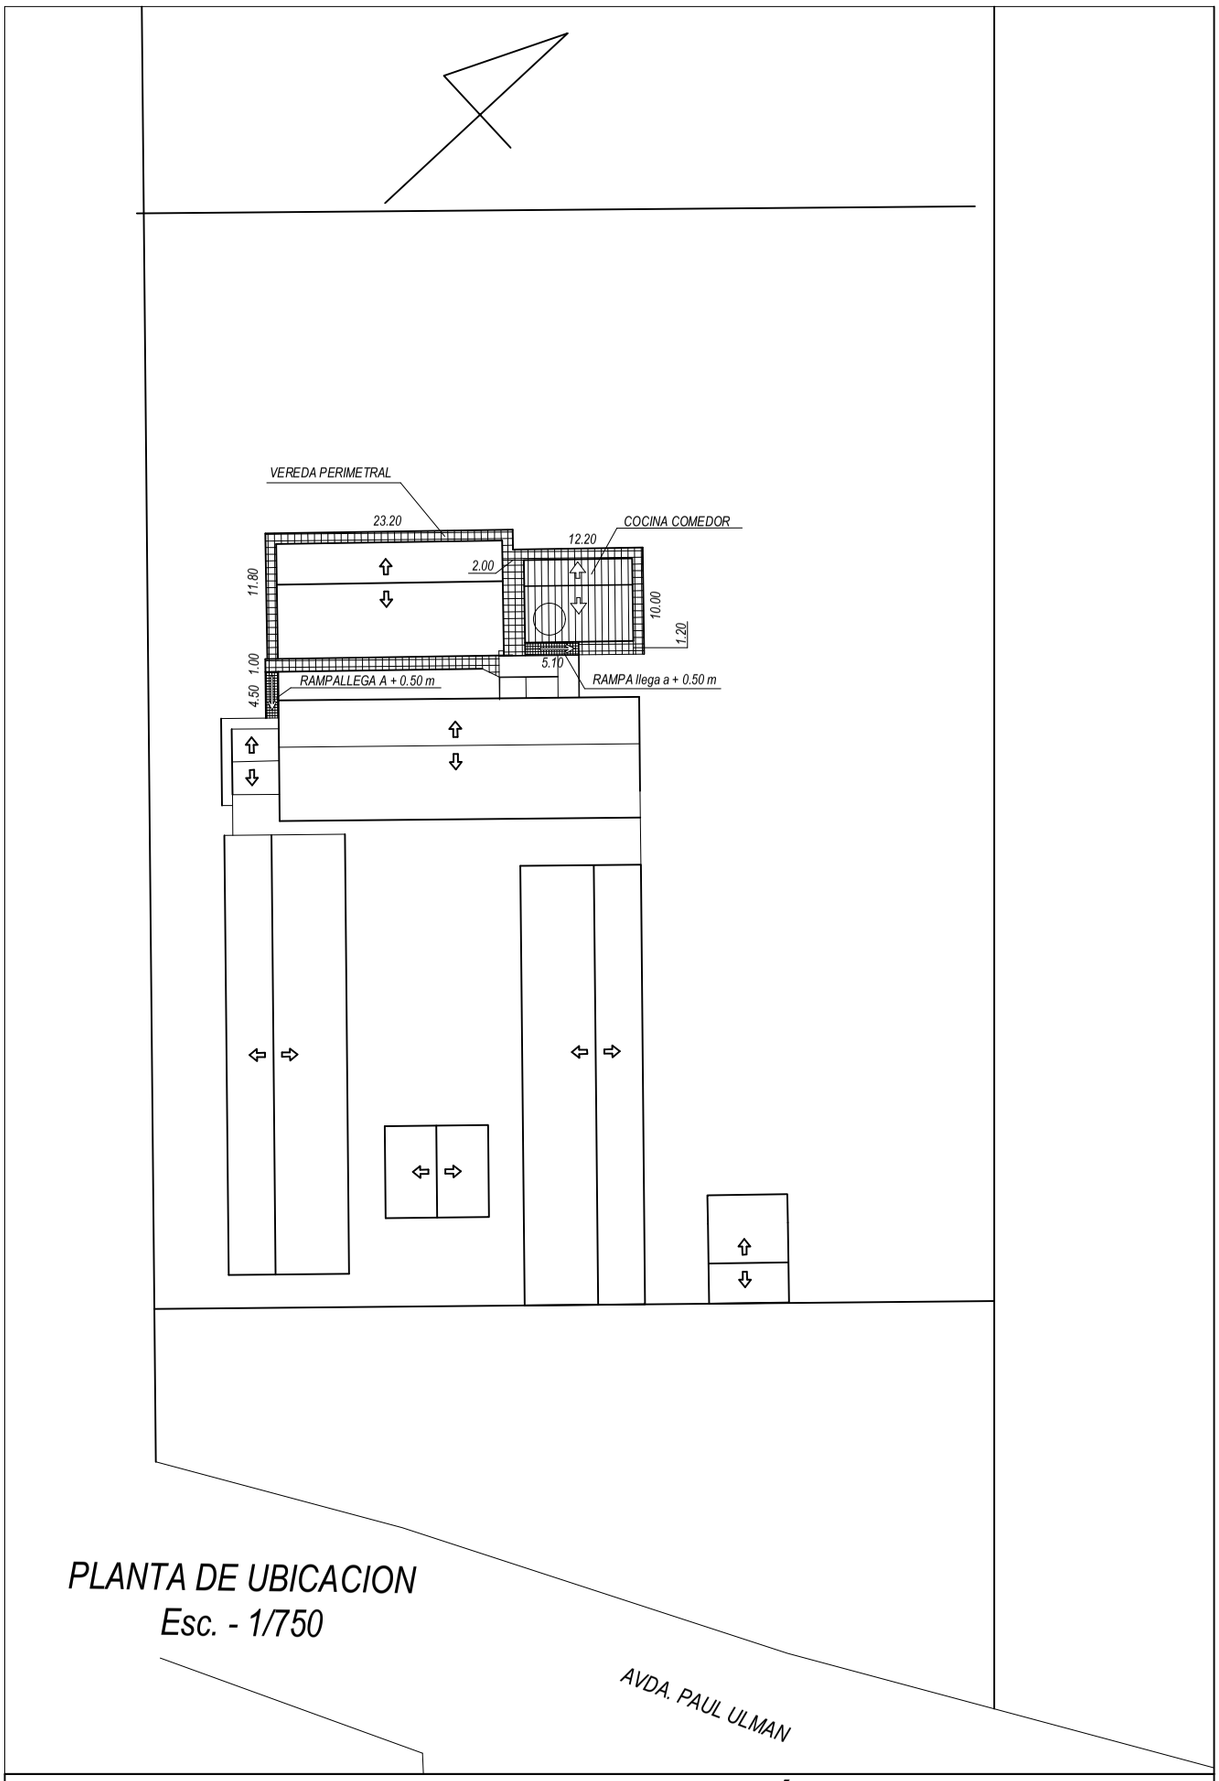

PLANTA DE UBICACION
Esc. - 1/750

PROYECTO: AMPLIACIÓN ESCUELA

UBICACION: Avda. Paul Ulman y Calle El Maestro Paraguayo
MANZANA: U232-09-017

PROPIETARIO: Escuela Germano Paraguayo
DOMICILIO:

PROFESIONAL: ARQ. JUAN NOGUERA **PAT.N°:157**
DOMICILIO: B° Cerro Corá - Hohenau - Itapúa

ESC.: 1/750

SUP. A CONSTRUIR: 94.00m2
FECHA: febrero de 2.015

PROFESIONAL **PROPIETARIO**