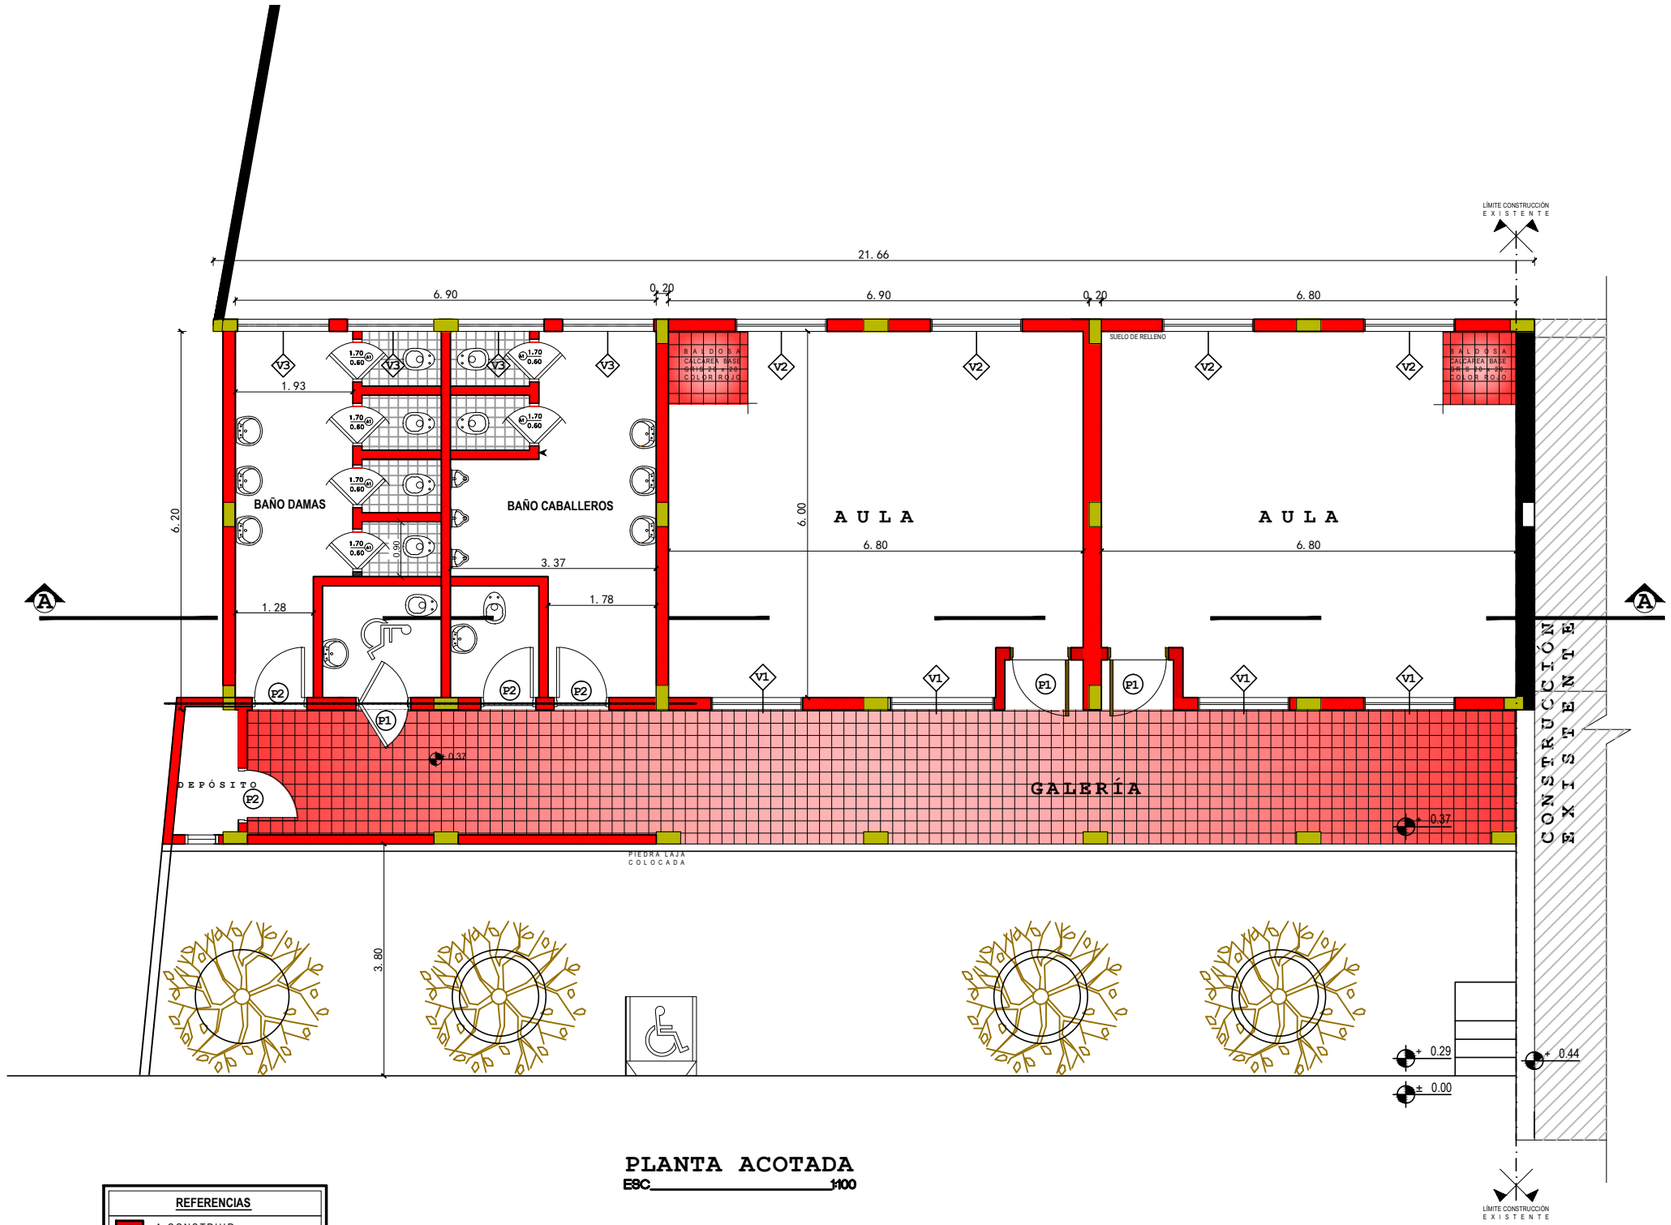

PLANTA ACOTADA

ESC 1:100

PLANO DE UBICACIÓN

ESC 1:500

REFERENCIAS	
	A CONSTRUIR
	Hº Aº
P1	PUERTA TABLERO DE CEDRO; HOJA DE 1,00 m; MARCOS DE 2" x 5"; HERRAJES: 3 FICHAS REFORZADAS DE 5 AGÚJEROS + CERRADURA DE SEGURIDAD (CILINDRO); 2 CAPAS DE BARNÍZ SEMI BRILLO
P2	PUERTA TABLERO DE CEDRO; HOJA DE 0,80 m; MARCOS DE 2" x 5"; HERRAJES: 3 FICHAS REFORZADAS DE 5 AGÚJEROS + CERRADURA DE SEGURIDAD (CILINDRO); 2 CAPAS DE BARNÍZ SEMI BRILLO
V1	VENTILUZ METÁLICO 1,50 x 1,70 m
V2	VENTILUZ METÁLICO 1,50 x 1,70 m
V3	VENTILUZ METÁLICO 1,50 x 0,50 m
	PINO; diametro de tronco: 45 cm

MUNICIPALIDAD DE CAMBYRETA
ITAPÚA – PARAGUAY

Municipalidad de Cambyretá

ANTEPROYECTO

OBRA: CONSTRUCCIÓN DE DOS AULAS Y SANITARIOS "ESCUELA BÁSICA N° 4007 SAGRADO CORAZÓN DE JESÚS

BARRIO: JARDÍN DEL SUR

UBICACIÓN:

Arq. Berta R. Martinez B.
Directora de Obras

Javier Pereira
Intendente Municipal

LÁMINA N°
2

AGOSTO 2016