DETALLE DE SSHH

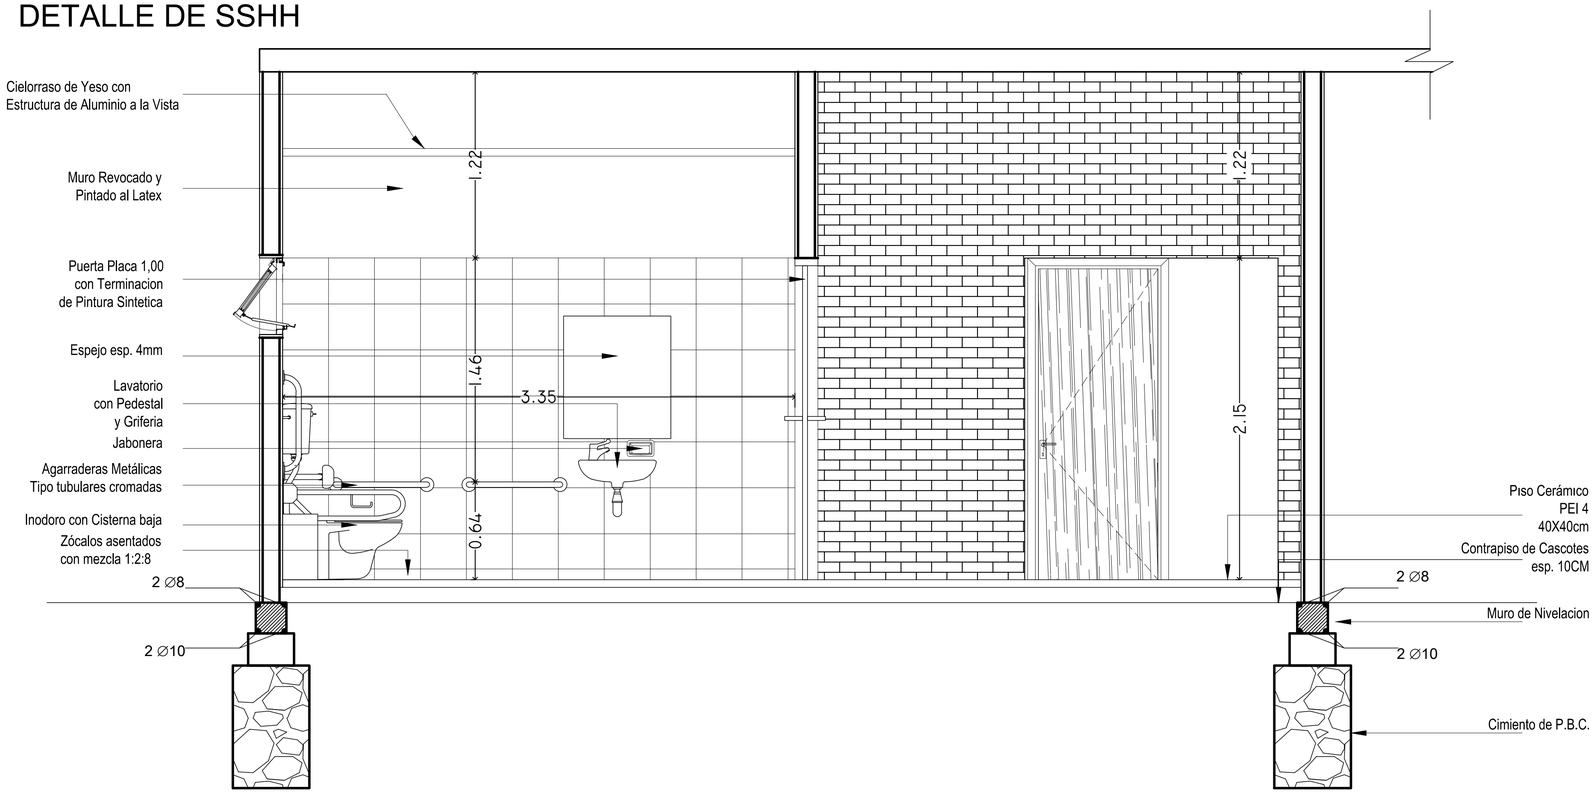

CORTE LONGITUDINAL AA`
ESC.....1/20

PROYECTO:

CONSTRUCCIÓN Y AMPLIACIÓN EN COMEDOR Y CANTINA

FACULTAD DE CIENCIAS QUÍMICAS
UNIVERSIDAD NACIONAL DE ASUNCIÓN

LAMINA: ARQ. 08

SUSTITUYE AL :

SUSTITUIDO POR :

DETALLES

ESC.: 1/20

FECHA DE IMPRESION:	ELABORADO	VERIFICADO	APROBADO	FECHA: