# DETALLE DE CONSTRUCCIÓN DE REGULADORES DE VELOCIDAD (LOMADAS)

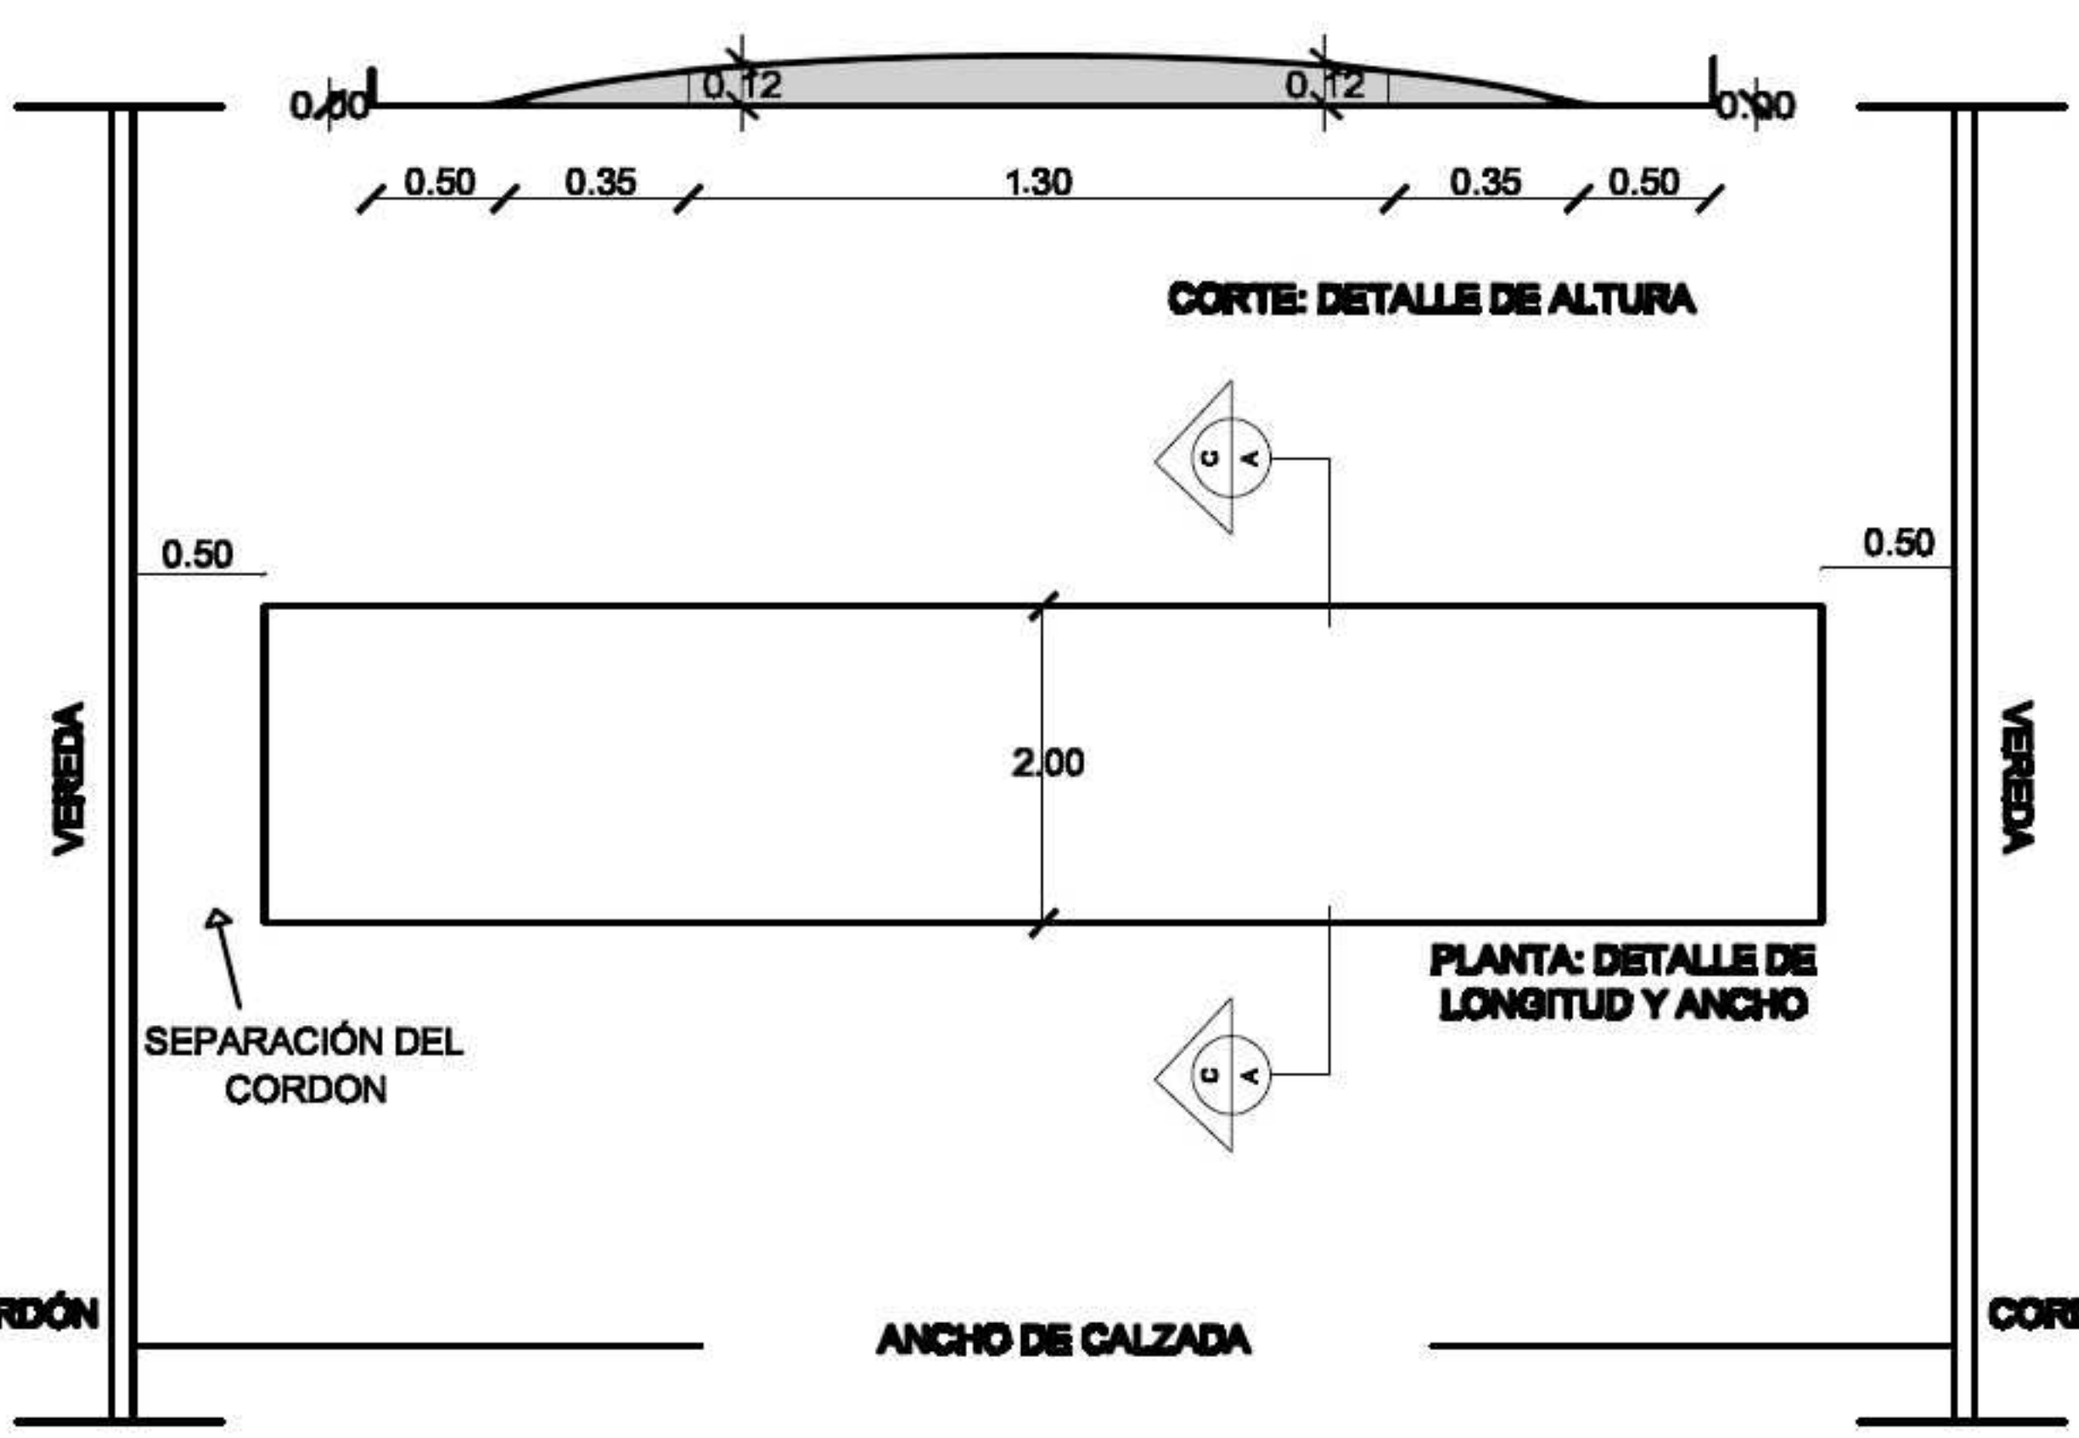


**OBRA: CONSTRUCCION DE REGULADORES DE VELOCIDAD DE PAVIMENTO ASFALTICO (LOMADAS)**

**MUNICIPALIDAD: YBY YAU**

**PROFESIONAL: DEPARTAMENTO DE OBRAS**

| | |
|---|---|
| _____<br><br>_____<br>**NOMBRE DEL PROFESIONAL**<br>**DEPARTAMENTO DE OBRAS**<br>**MUNICIPALIDAD DE YBY YAU** | |