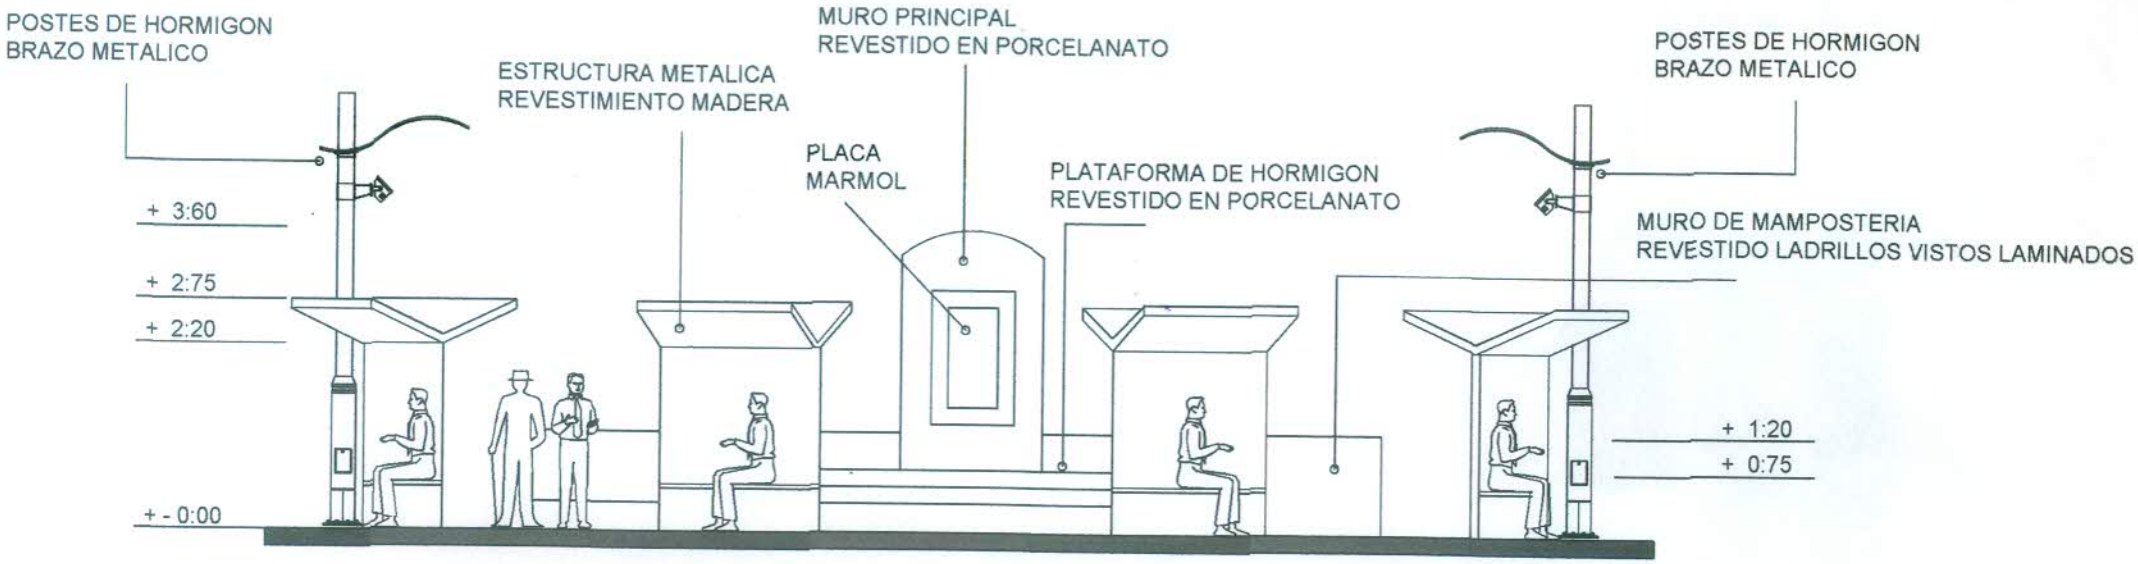


# FACHADA PRINCIPAL

Miguel Almada
Arquitecto
Director de Obras
Municipalidad Cnel. Bogado

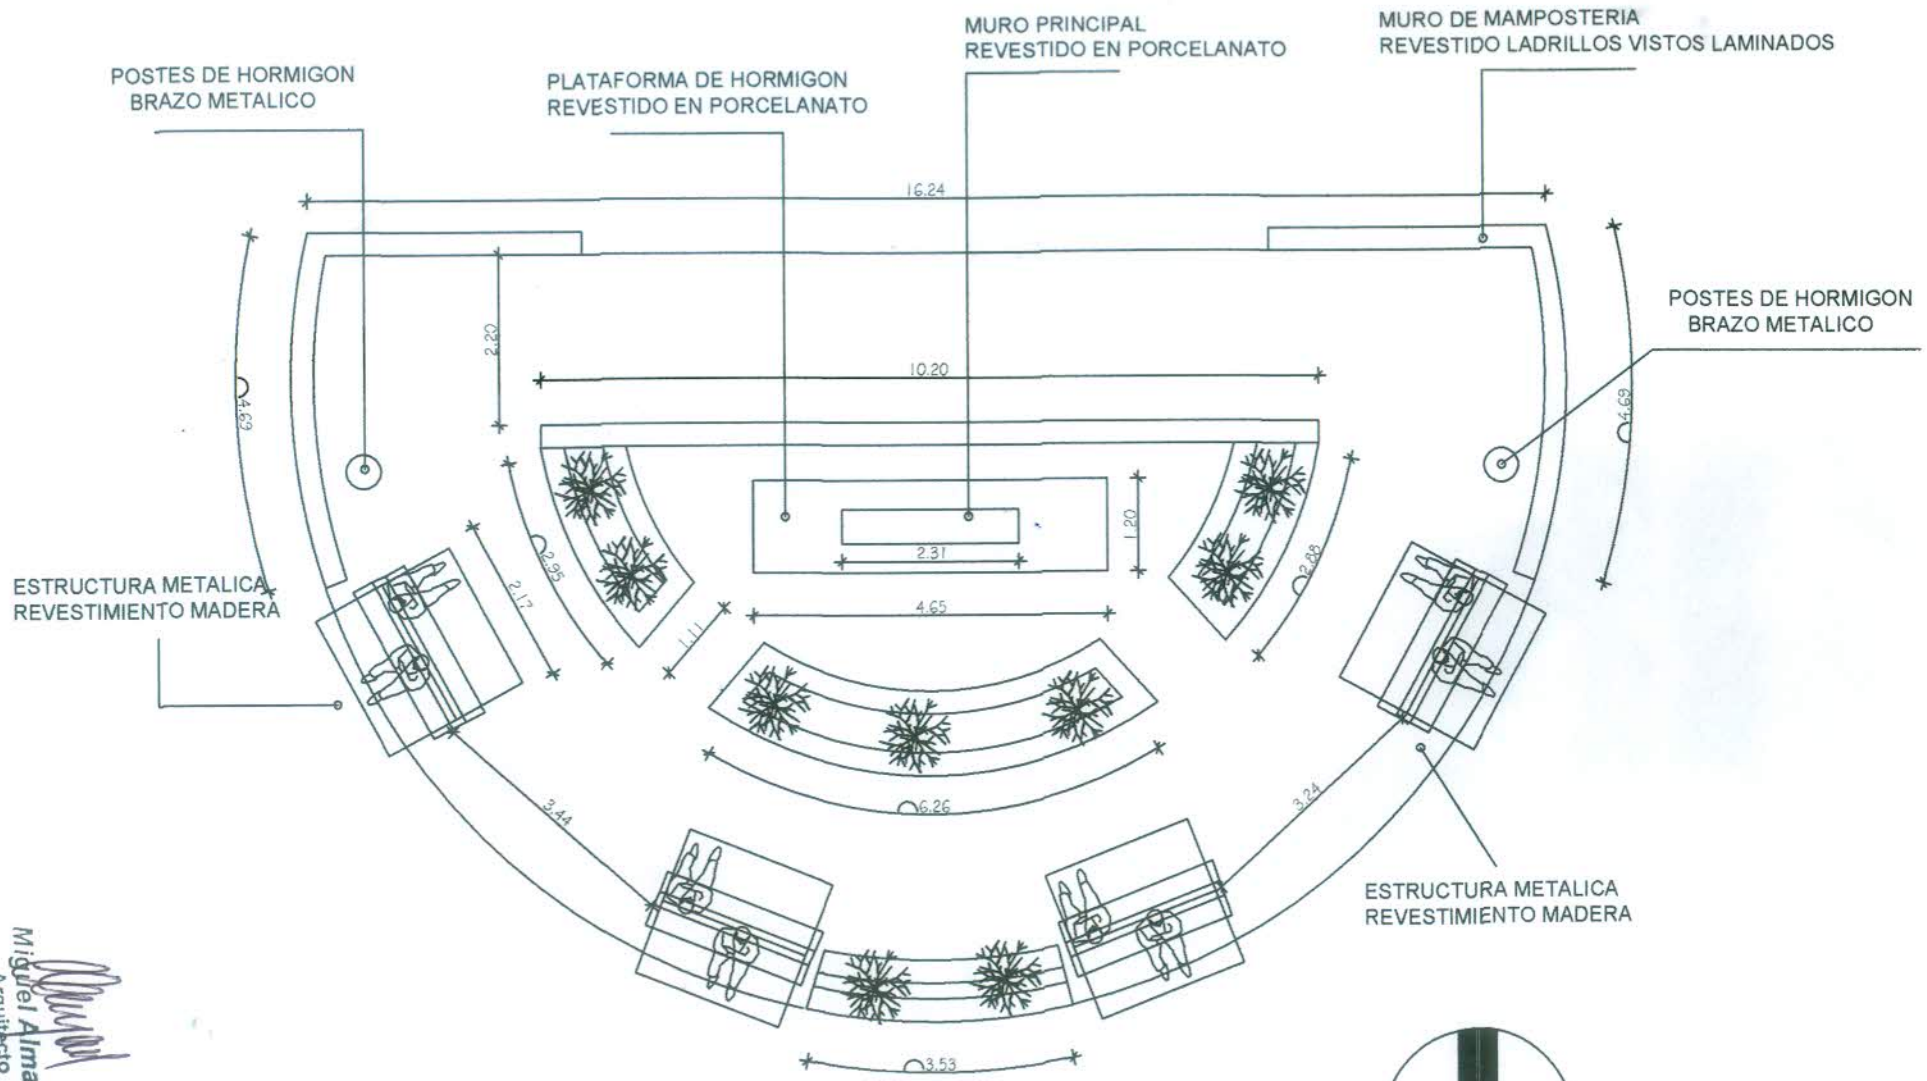


# PLANTA EQUIPADA

Miguel Almada
Arquitecto
Director de Obras
Municipalidad Cnel. Bogado