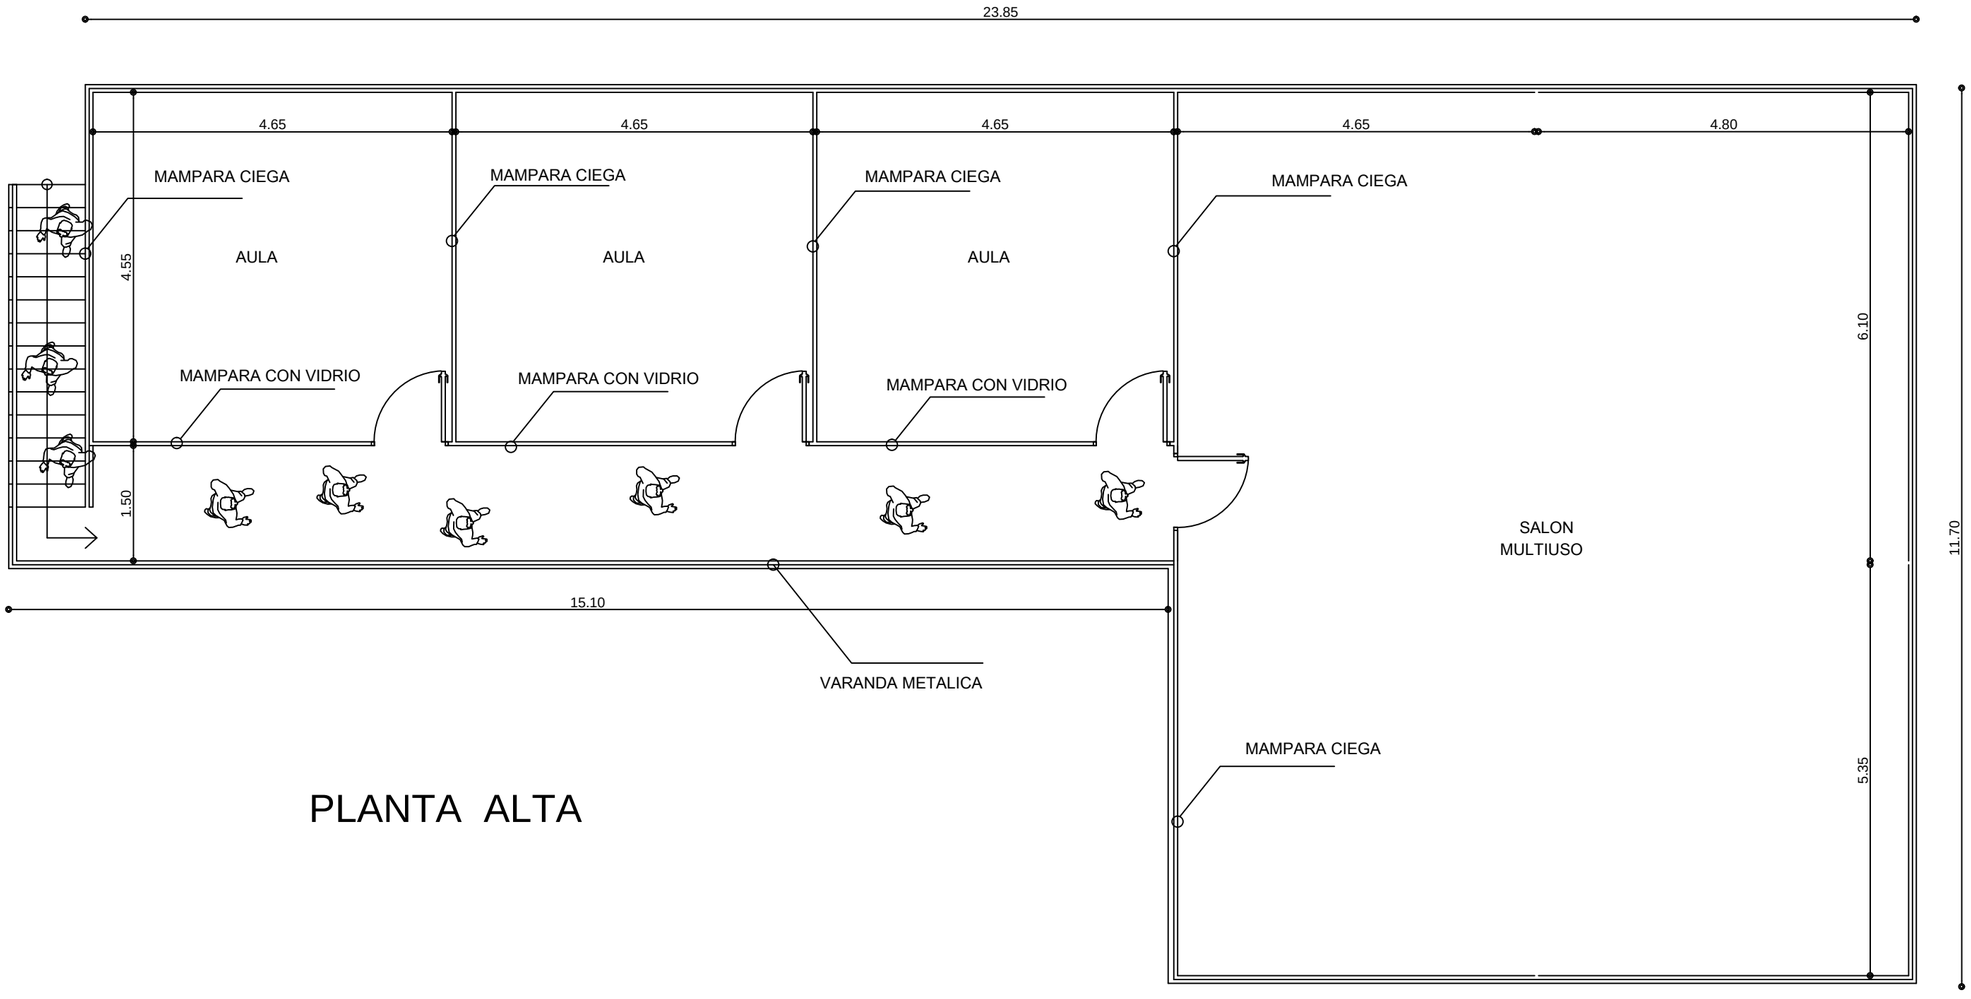

PLANTA ALTA

OBSERVACION . LAS MAMPARAS CIEGAS SERAN DE 2.40 M DE ALTURA Y
LAS MAMPARAS CON VIDRIO TENDRAN UN ANTEPECHO DE 1.00 M

ADMINISTRACION NACIONAL DE NAVEGACION Y PUERTOS	TERMINAL PORTUARIA DE ASUNCION DEPARTAMENTO DE CAPACITACION	PRESIDENTE DE LA A.N.N.P. DR. HECTOR A. DUARTE CHAVEZ.	**JEFE DE DEPARTAMENTO** ING GUILLERMO CABALLERO	**DIGITALIZACIÓN** G.O.P.		LAMINA 2	GOBIERNO NACIONAL Construyendo Juntos Un Nuevo Rumbo
		GERENTE DE OBRAS PORTUARIAS ARQ. CARLOS DANIEL GOMEZ ORTIZ	**PROYECTO** G.O.P.	FECHA ABRIL 2014	ESCALA 1/75		