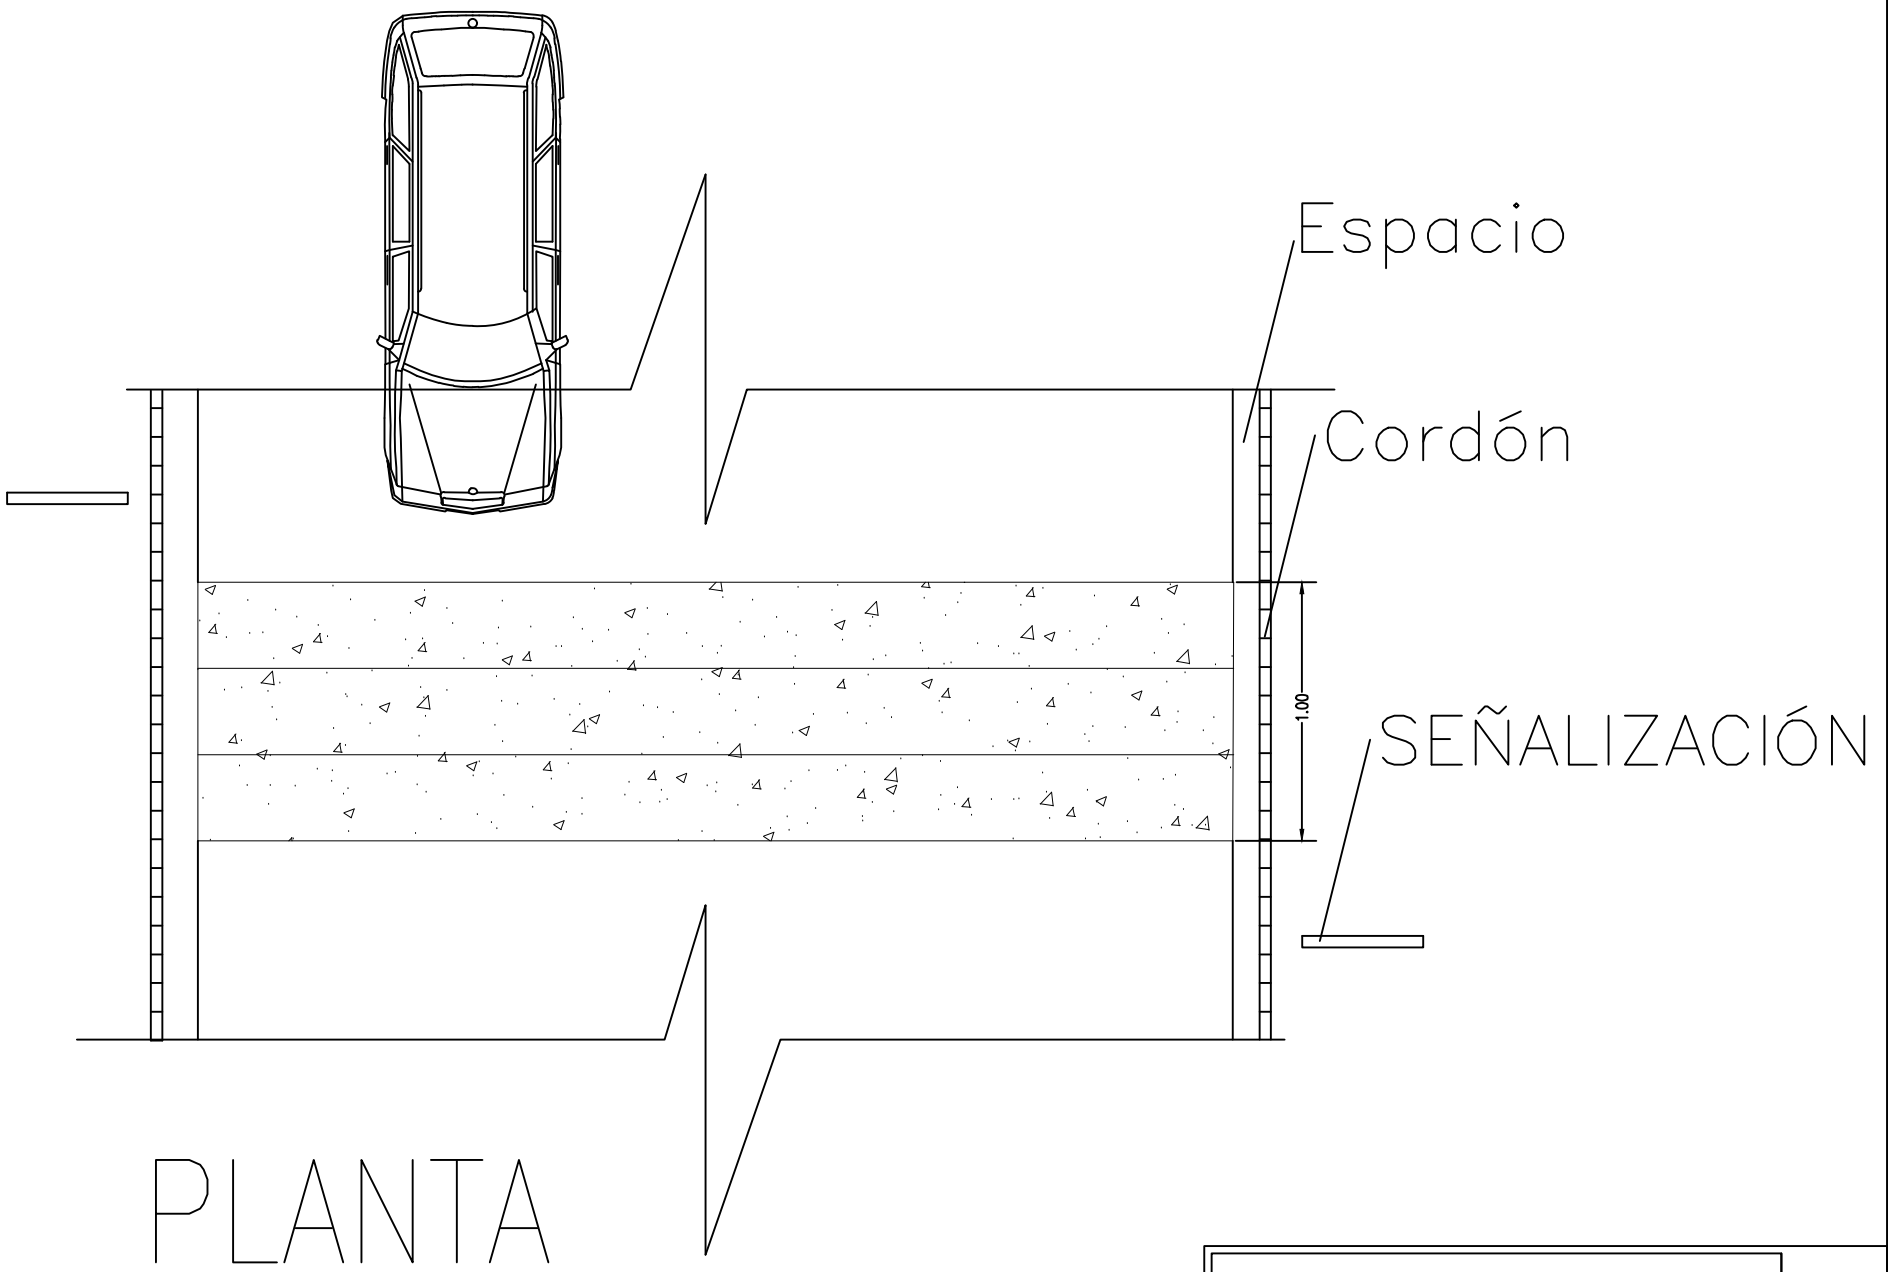

PLANTA

MUNICIPALIDA DE SAN ALBERTO		
DEPARTAMENTO: **SECRETARIA DE OBRAS**		
DIVISION: **PROYECTO Y FISCALIZACIÓN**		
	OBRA **COLOCACIÓN DE REDUCTORES DE VELOCIDAD EN LA ZONA CÉNTRICA DE LA CIUDAD.**	PLANO Nº 01
AÑO **2016**		