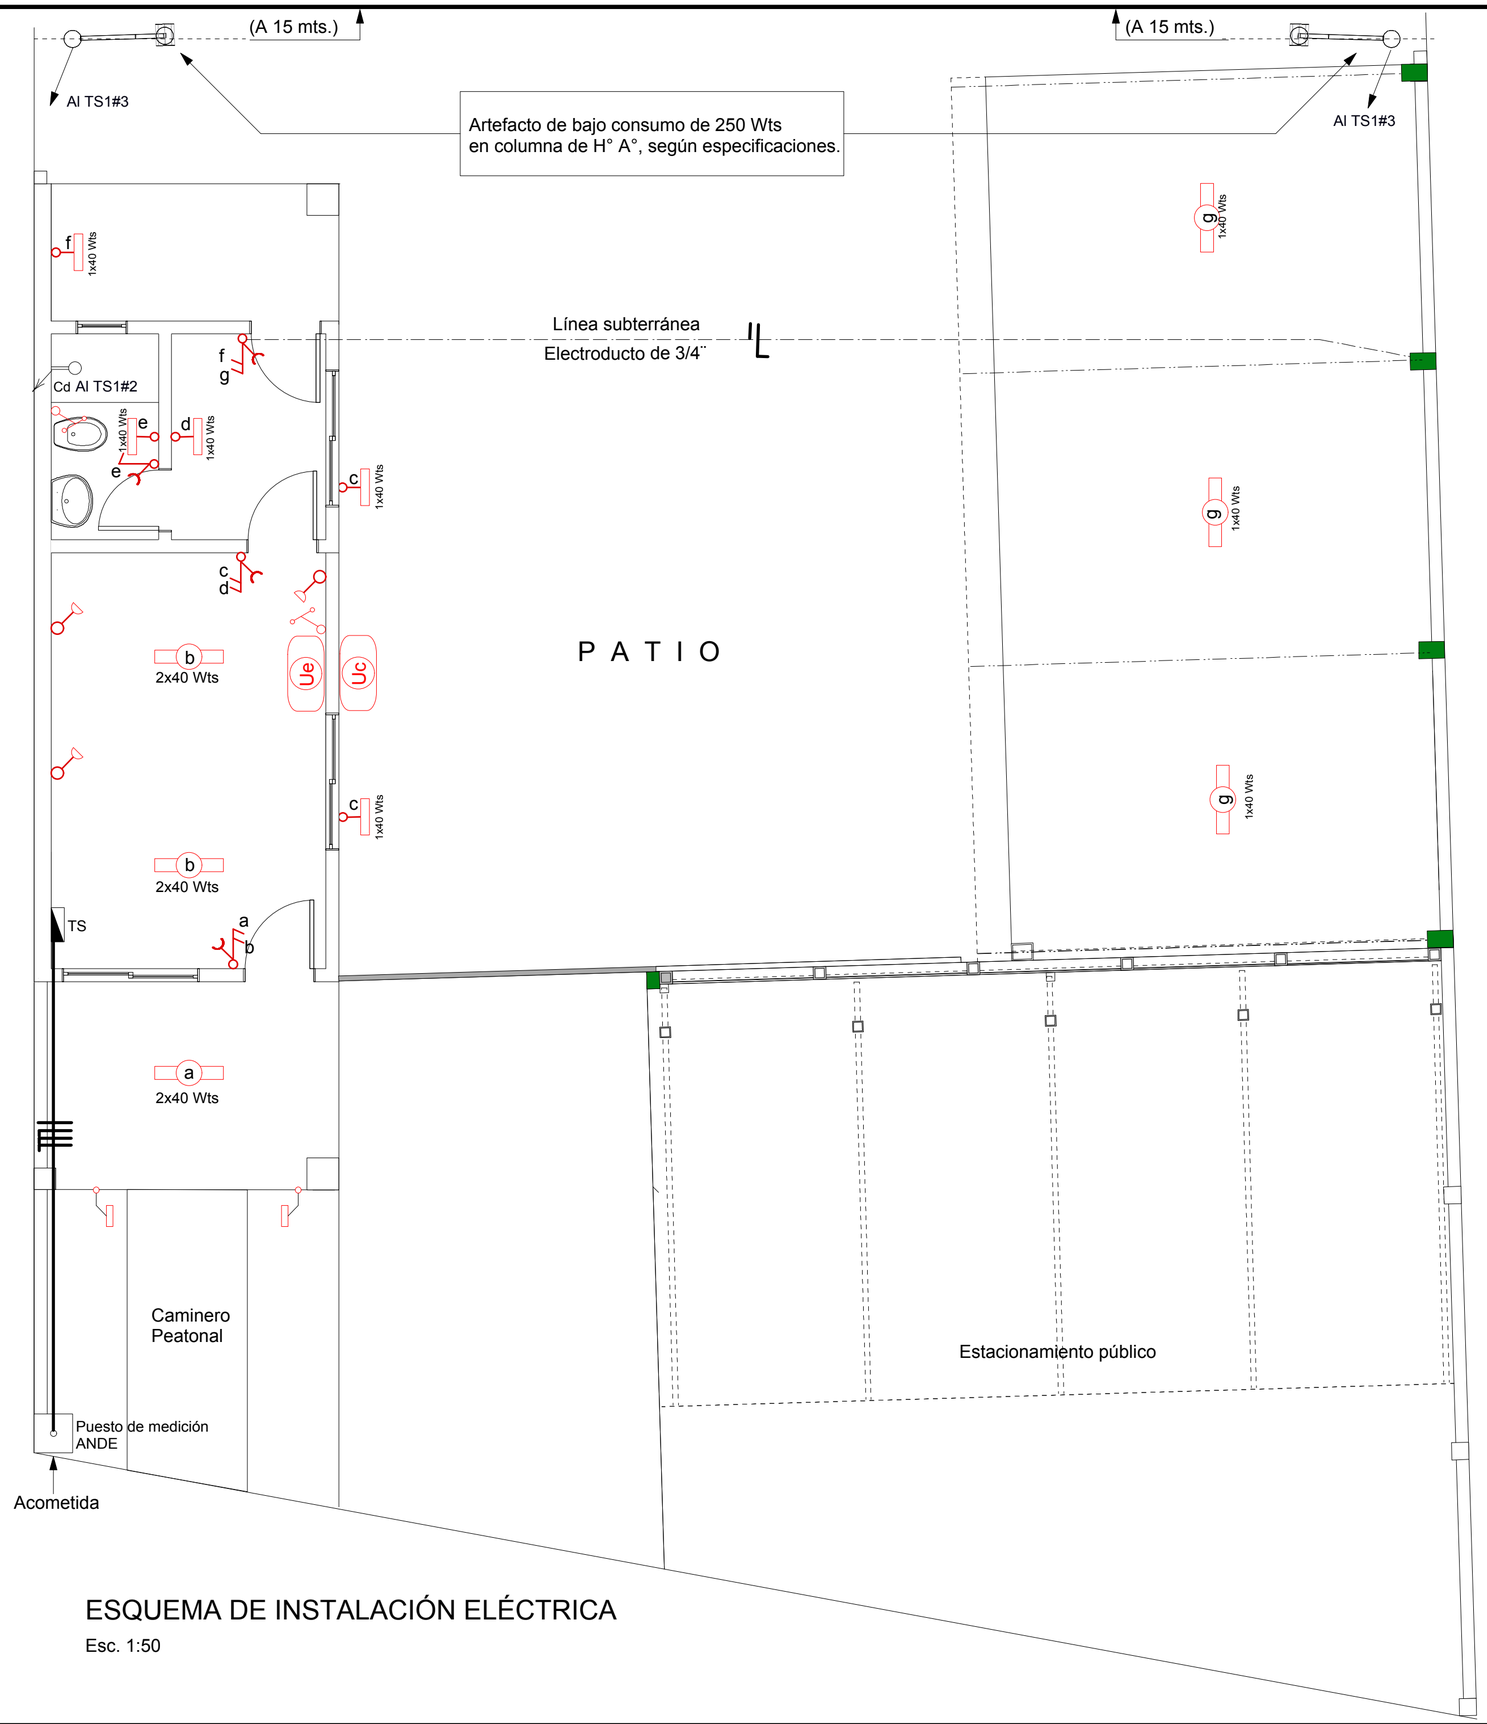

ESQUEMA DE INSTALACIÓN ELÉCTRICA

Esc. 1:50

DETALLE DE CARGA

CIRCUITO		LUZ 80 W	LUZ 40 W	LUZ 250 W	TOMA 100 W	AA 3.500 W	Cd. 4.400 W	R	S	T
TS1	#1	240	280	0	700	0	0	1.220 W		
	#2	0		0	0	0	4.400 W		4.400 W	
	#3	0		1.000	0	0	0	1.000 W		
	#4	0		0	0	3.500	0			3.500 W
	Totales parciales							2.220 W	4.400 W	3.500 W
	CARGA TOTAL:							10.120 W		

REFERENCIAS

Artefacto de luz aplicado a la pared	
Artefacto de luz aplicado al techo	
Reflector de 250 Wts	
Interruptor de un punto	
Interruptor de un punto y toma	
Interruptor de dos punto y toma	
Toma alto	
Toma bajo	
Llave de combinación	
Positivo, negativo, retorno	
Llave de corte bipolar	
Unidad evaporadora - Aire A. Split	Ue
Unidad condensadora - Aire A. Split	Uc

MUNICIPALIDAD DE CAMBYRETA
ITAPÚA -PARAGUAY

MUNICIPALIDAD DE CAMBYRETA

"Cambyretá en Marcha"

Periodo de Gobierno 2015-2020

PROYECTO: OFICINA DE GUARDIA DEL DPTO. DE TRÁNSITO

UBICACIÓN: Ruta 14 casi calle Adela Speratti

LÁMINA N°: 06

*Instalación eléctrica

Arq. Luis Roa Bartz
Dpto. de Obras

Francisco J. Pereira Rieve
Intendente Municipal

Agosto 2.016